


Praca zgłoszona do PODOG pod nr

Zestawienie arkuszy

GEODETA UPRAWNIONY  
PŁ. Drogom Polich  
ul. Dąbrowskiego 122A07  
tel. 606-661-268

Uwaga:  
Granice działek ewidencyjnych na obszarze  
ostrowku "Chocim" krzyżem wyznaczono na  
wzrostkach na gruncie bez ich usadunienia.

Wzrostki  
Z datą 26-10-2021  
F: 1006-661-268  
Wzrostki ewidencyjne  
Wzrostki ewidencyjne  
Wzrostki ewidencyjne

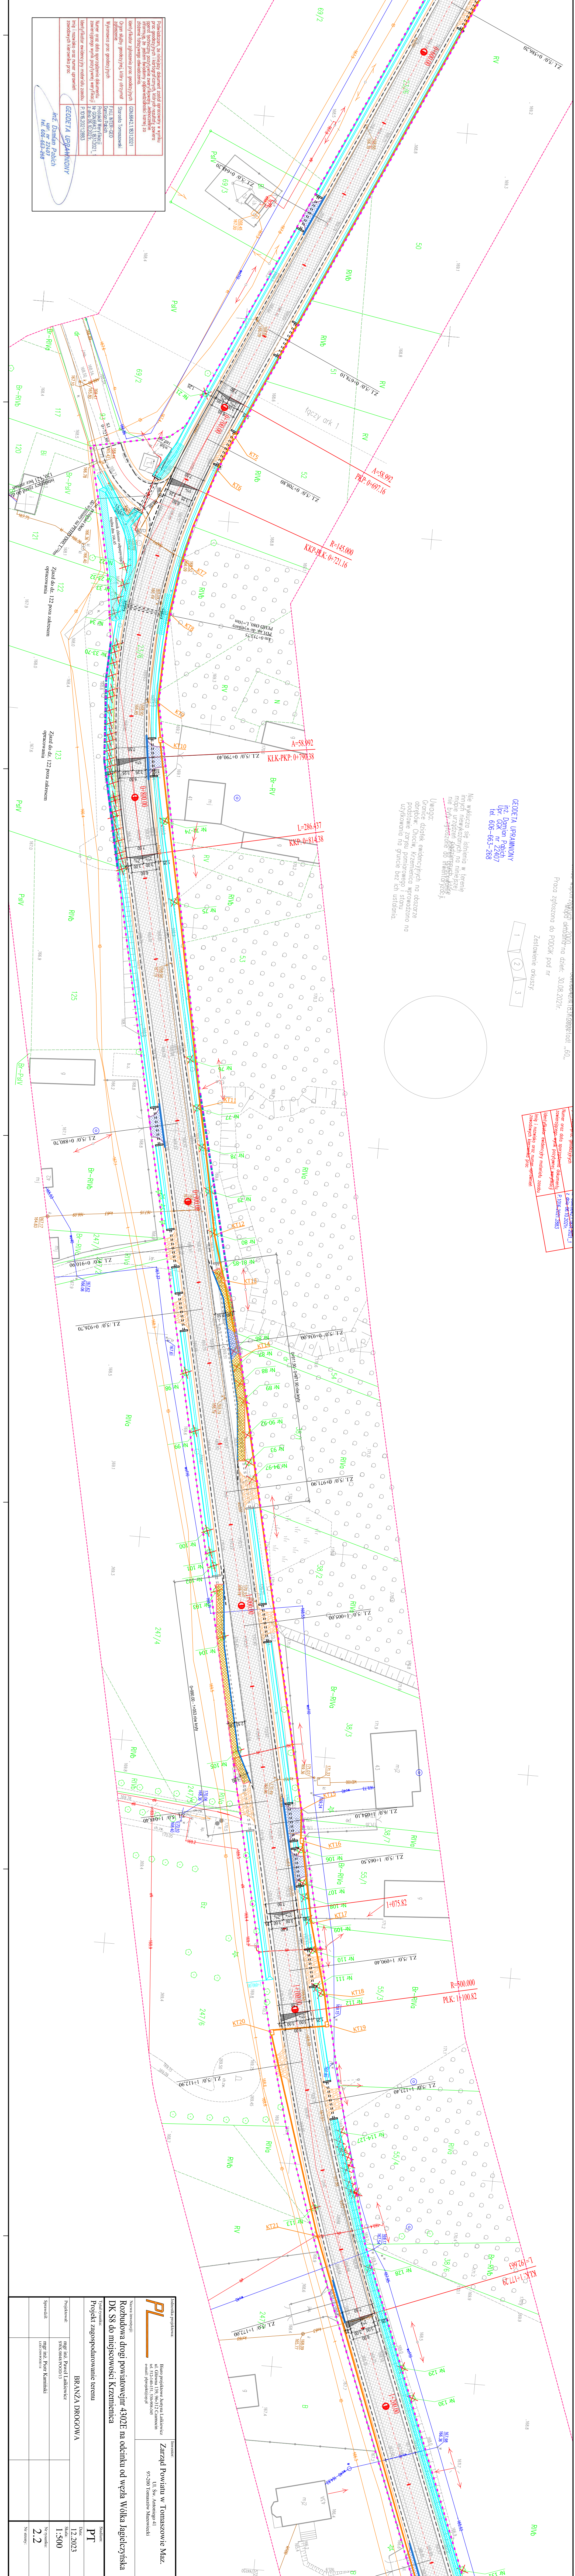

Nazwa inwestycji: Rozbudowa drogi powiatowej 4302E na odcinku od wjeźza Wólka Jagielczyńska DK 58 do miejscowości Krzemienica		Zarząd Powiatu w Tomaszowie Maz. ul. S. Askenazy 41 97-200 Tomaszów Mazowiecki
Nazwa projektu: Projekt zagospodarowanie terenu		Sytuacja: PT
Projektant: BRANZA DROGOWA		Data: 12.2023
Projektant: mgr inż. Paweł Lisiewicz SYN. 000000013		Skala: 1:300
Sprawdził: mgr inż. Piotr Kamiński LICZNIKOWSKI 1		Nrysownik: 2.2
		Nz autoryzacji: Nz autoryzacji