Podwładzam, że niniejszy dokument został sprawdzony w wyniku przeprowadzonej kontroli jakości pod kątem zgodności z wymaganiami ogólnych technicznych specyfikacji jakościowych oraz wymagań dokumentów odniesienia. Informuję, że jestem świadomy odpowiedzialności karnej za złożenie fałszywego oświadczenia.	
Identyfikator zgłoszenia prac geodezyjnych	GEA.6866.2.1.RD.2021
Organ służby geodezyjnej, który otrzymał zgłoszenie	Starosta Tomaszowski
Wykonawca prac geodezyjnych	FHU INTER-GEO Dariusz Pałasik
Numer oraz data sporządzenia dokumentu zawierającego wynik przyjętej weryfikacji	Protokół Weryfikacji GEO.6866.2.1.RD.2021.1 z dnia 06.12.2021
Identyfikator ewidencyjny materiału zasobu	P.ID.06.2021.2883
Imię i nazwisko oraz numer uprawnień zawodowych kierownika prac	GEODETA UPRAWNIONY mgr inż. Damian Pabich upr. nr 22487 tel. 606-663-068

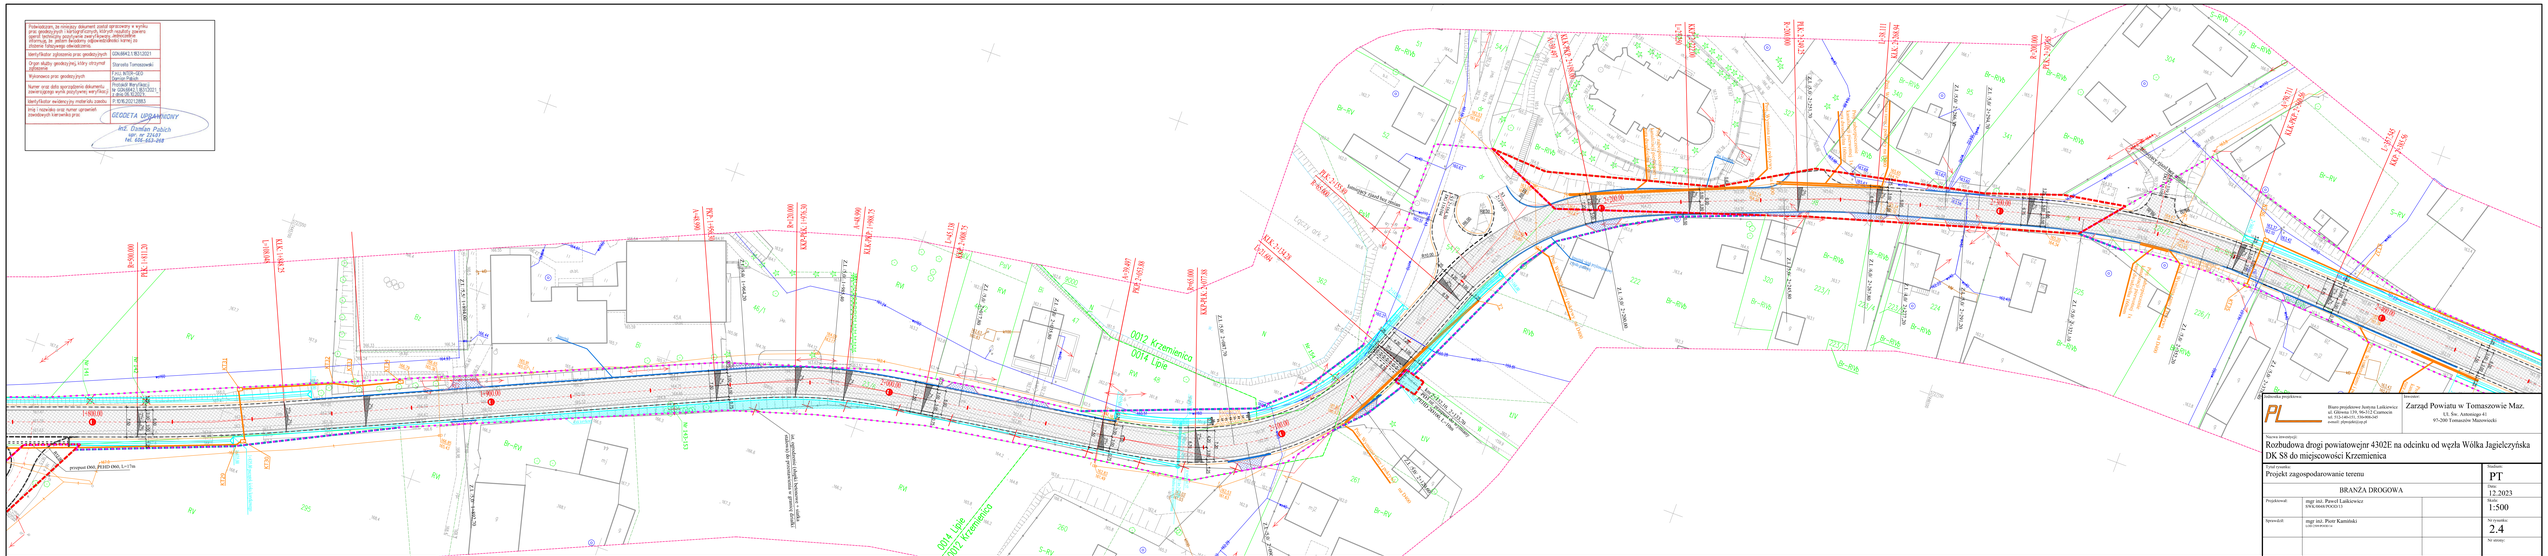
0012 Krzemienica
0014 Lipie
0014 Lipie
0012 Krzemienica
Lipcy ul. 2
Lipcy ul. 2
Lipcy ul. 2