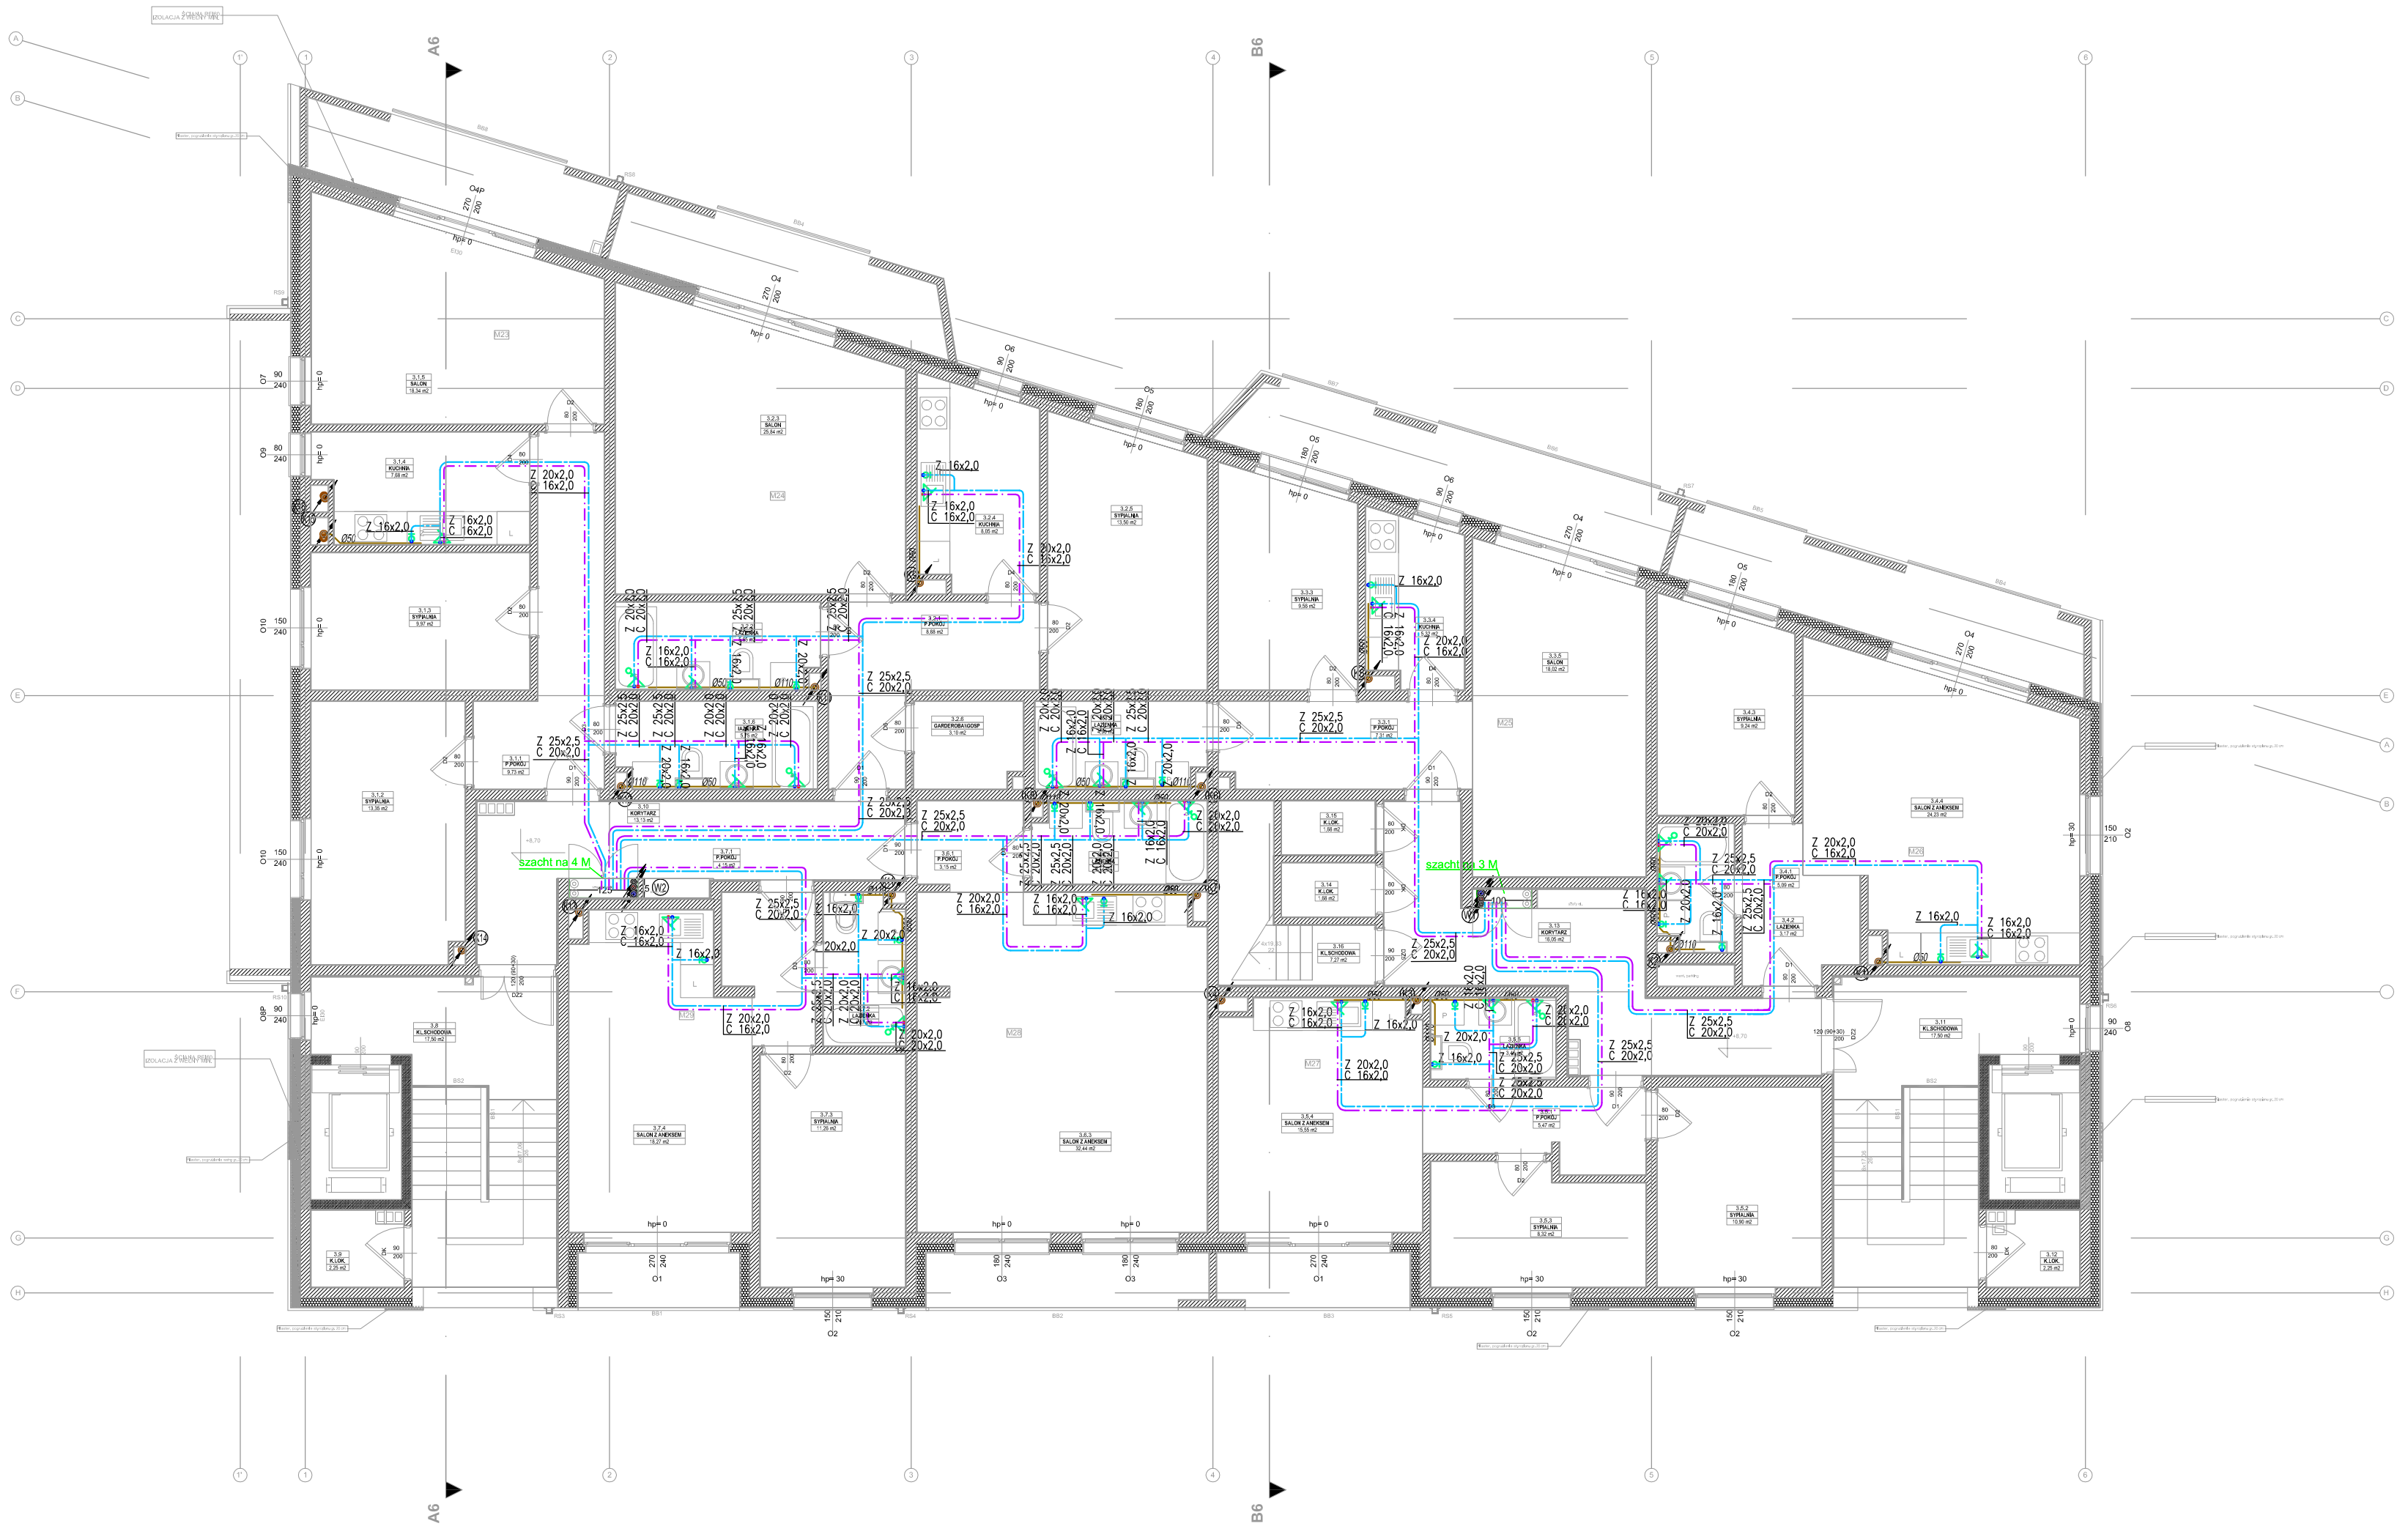

Legenda:

- INSTALACJA WODY ZIMNEJ POD POSADZKĄ
- INSTALACJA WODY CIEPŁEJ POD POSADZKĄ
- PODEJŚCIE KANALIZACJI SANITARNEJ
- (K1) OZNACZENIE PIONU KS
- (W1) OZNACZENIE PIONU WODY
- PRZEWODY IDĄCE W GÓRĘ
- PRZEWODY IDĄCE W DÓŁ

ARTOP PRACOWNIA PROJEKTOWA
ul.Zuzanny 13/1, 71-032 Szczecin
artop@artop.szczecin.pl

TYTUŁ RYSUNKU	RZUT 3-GO PIĘTRA INSTALACJE WOD-KAN
TEMAT	BUDOWA BUDYNKU MIESZKALNEGO WIELORODZINNEGO
ADRES	ul.Emilii Plater dz. nr 476,477,478, obręb 0021 72-500 Miedzyzdroje

PROJEKTOWAŁ	PODPIS	Branża	Data
dr inż. Adam Krupiński ZAP/0072/POOS/06 specj. instalacyjna		SANITARNA	X.2024
SPRAWDZIŁA			
mgr inż. Agnieszka Cichocka ZAP/0222/PWOS/10 specj. instalacyjna		Skala	nr rys
OPRACOWAŁA		1:100	S05
mgr inż. Alicja Strachowska			