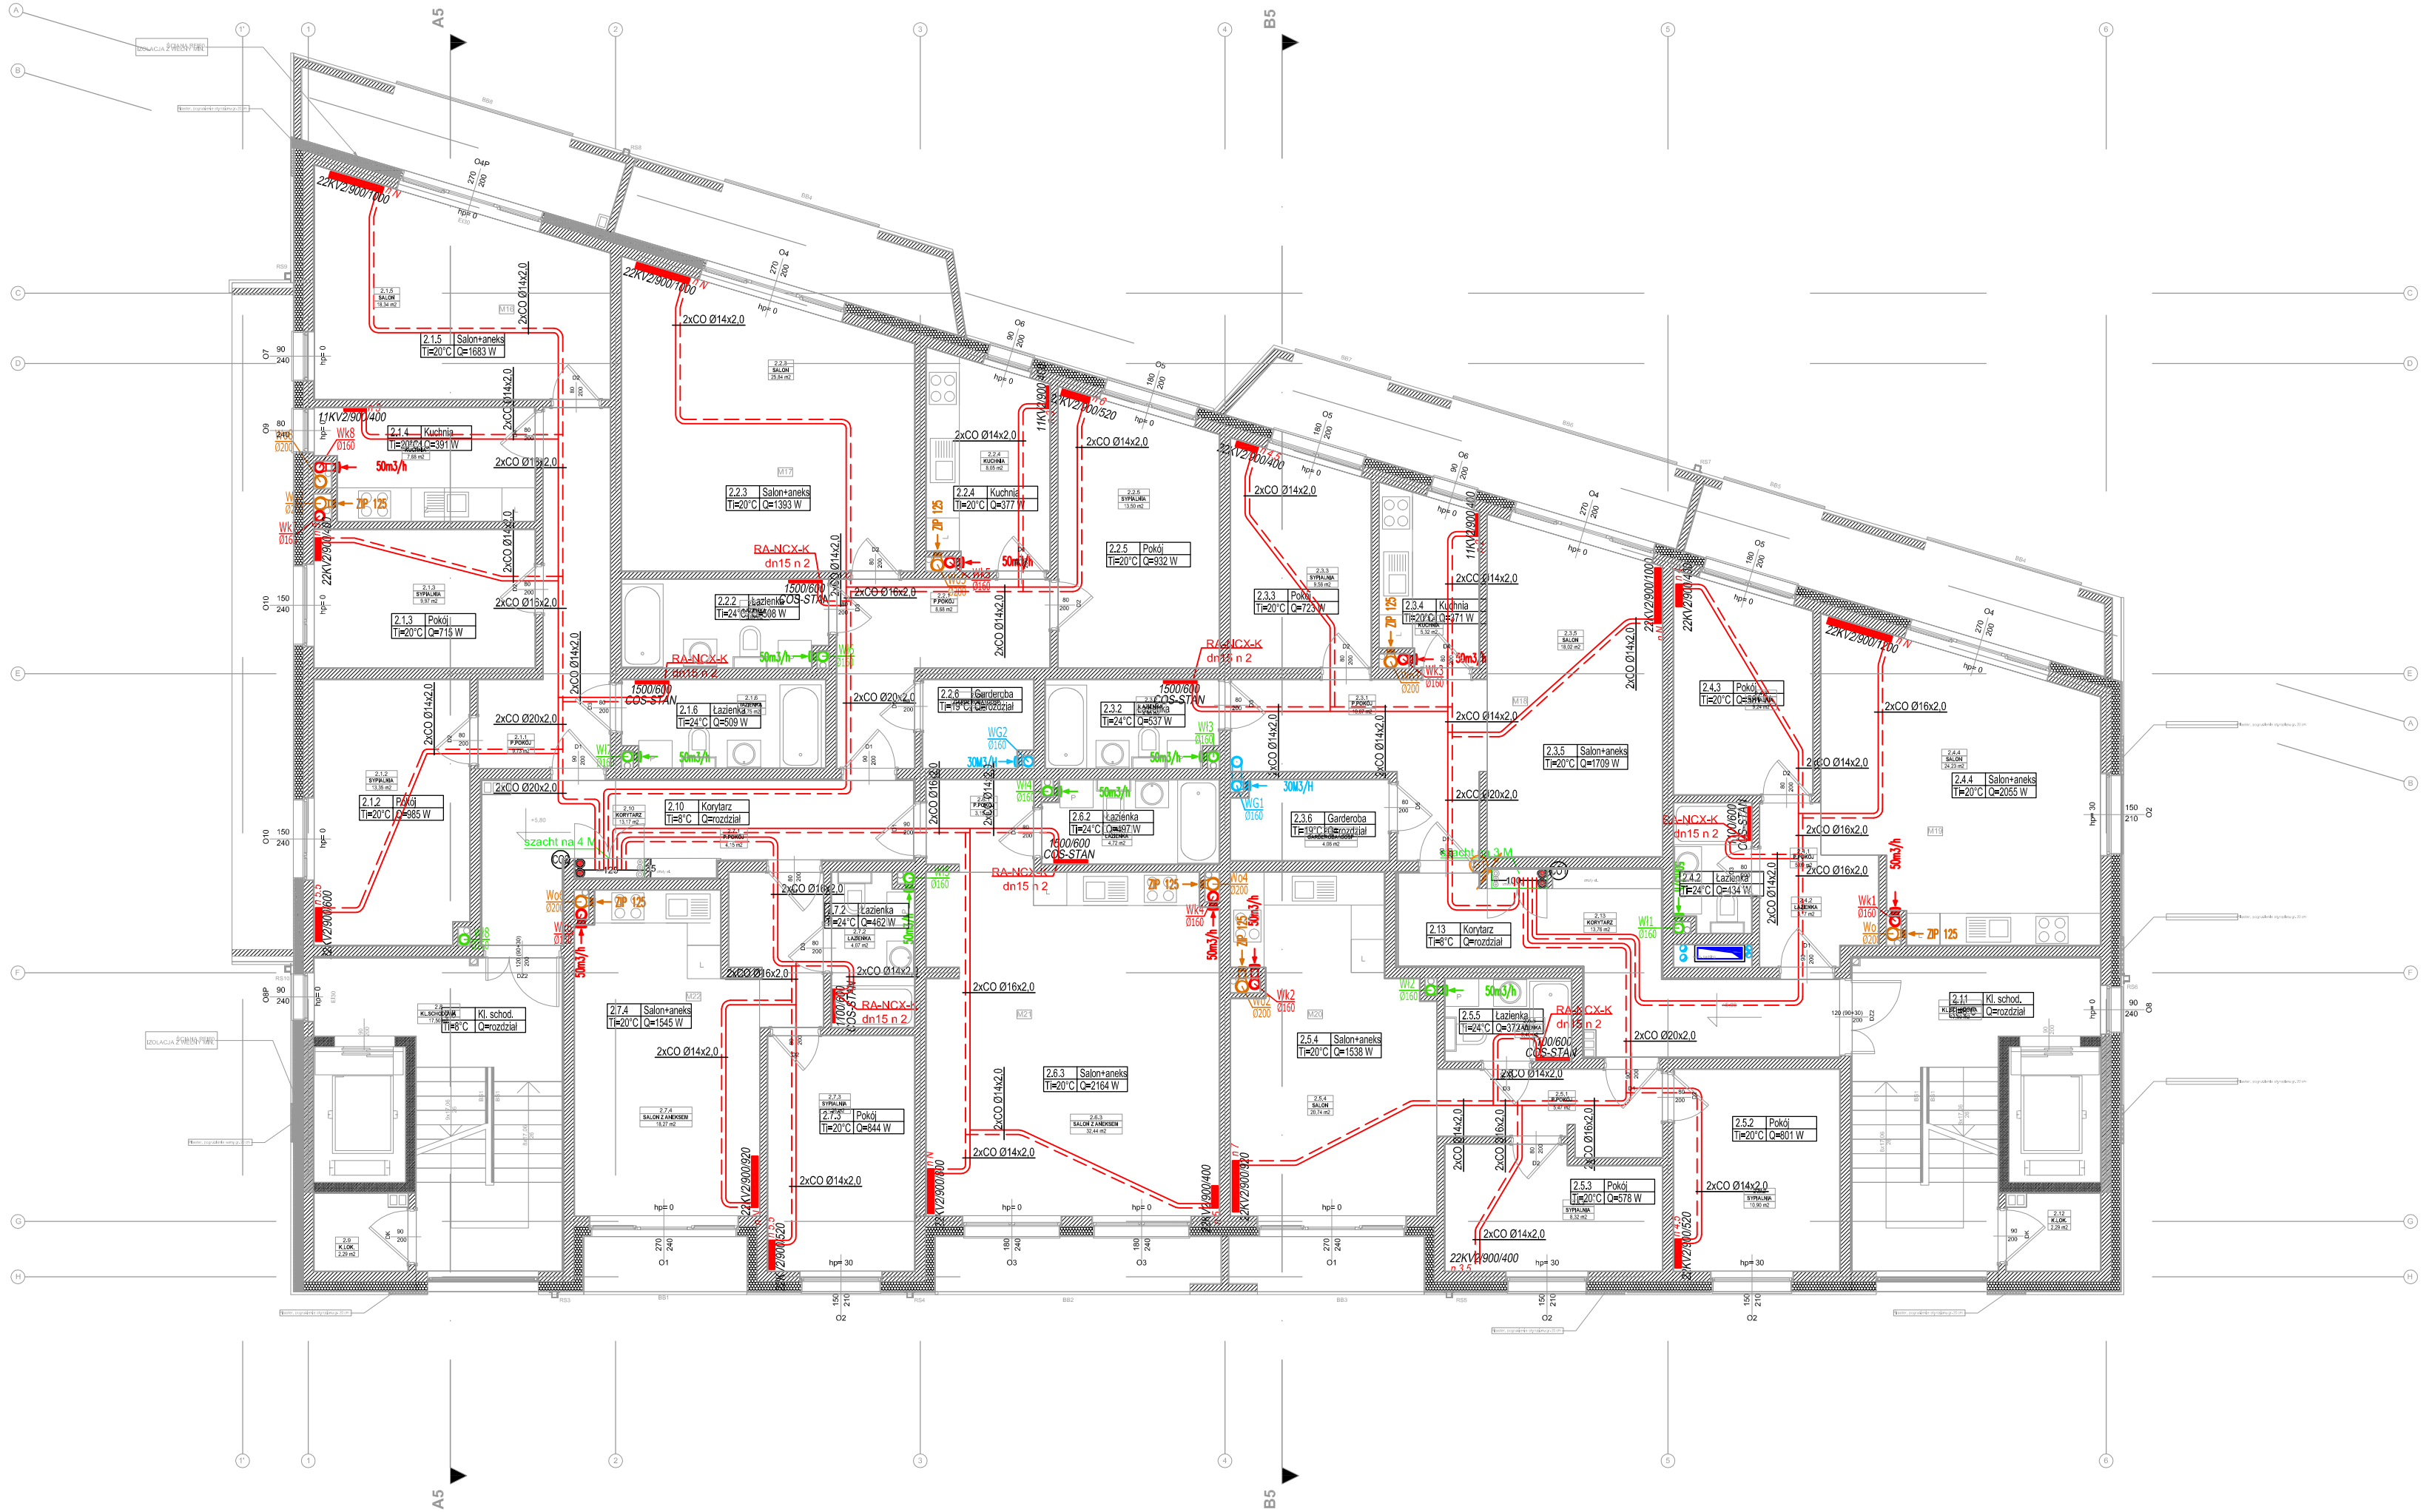

Legenda:

0.8.3 Pokój Ti=20°C Q=869 W
- nazwa
- wymagana moc grzewcza
- nr pomieszczenia
- temp. obliczeniowa pom.

22KV2/900/720 — GRZEJNIK PŁYTOWY Z PODEJŚCIEM OD DOŁU Z WBUDOWANYM ZAWOREM TERMOSTATYCZNYM

1100/600 COS-STAN — GRZEJNIK DRABINKOWY

INSTALACJA GRZEWCZA W POSADZCE

OZNACZENIE PIONU C.O.

WP1 Ø160 — KANAŁ WENTYLACJI WYCIĄGOWEJ ŚREDNIOCIŚNIENIOWEJ- ŁAZIENKA

WK1 Ø160 — KANAŁ WENTYLACJI WYCIĄGOWEJ ŚREDNIOCIŚNIENIOWEJ- KUCHNIA

WO1 Ø200 — KANAŁ WENTYLACJI OKAPÓW KUCHENNYCH WYPOSAŻONY W KLAPĘ ZWROTNĄ Z DOMKNIĘCIEM MAGNETYCZNYM NA KAŻDYM ODEJŚCIU

NAWIEWNIK OKIENNY CIŚNIENIOWY

ARTOP PRACOWNIA PROJEKTOWA
ul.Zuzanny 13/1, 71-032 Szczecin
artop@artop.szczecin.pl

TYTUŁ RYSUNKU	RZUT 2-GO PIĘTRA INSTALACJA GRZEWCZA I WENTYLACJI
TEMAT	BUDOWA BUDYNKU MIESZKALNEGO WIELORODZINNEGO
ADRES	ul.Emilii Plater dz. nr 476,477,478, obręb 0021 72-500 Miedzyzdroje

	PODPIS	Branża	Data
PROJEKTOWAŁ dr inż. Adam Krupiński ZAP/0072/POOS/06 specj. instalacyjna		SANITARNA	X.2024
SPRAWDZIŁA mgr inż. Agnieszka Cichocka ZAP/0222/PWOS/10 specj. instalacyjna		Skala 1:100	nr rys S08
OPRACOWAŁA mgr inż. Alicja Strachowska			