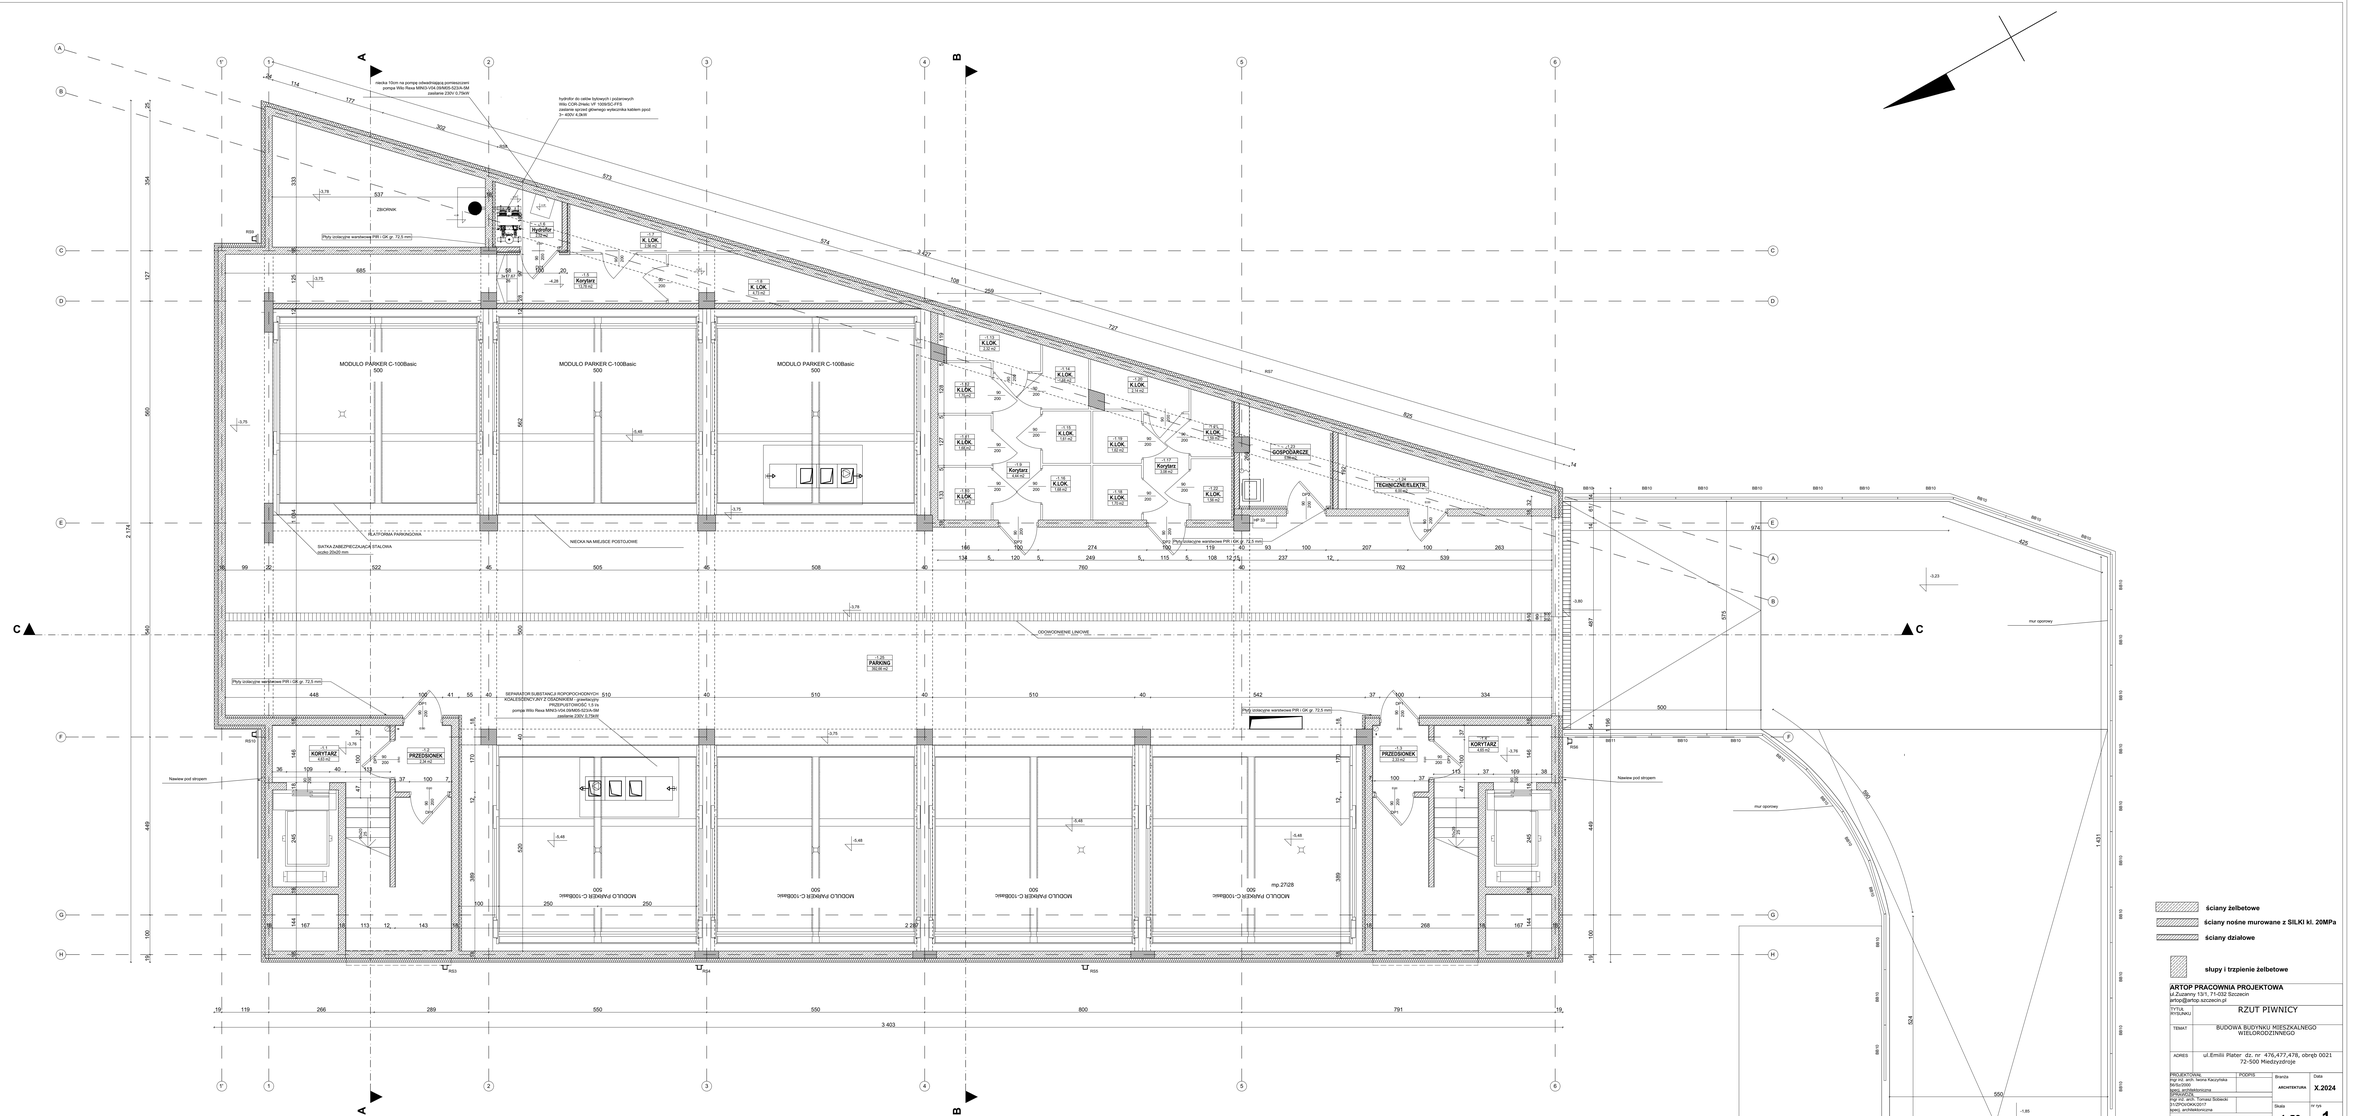
MODULO PARKER C-100Basic
500
ZBIORNIK
RAMPA
SIATKA ZABEZPIECZAJĄCA STALOWA
NIECKA NA MIEJSCE POSTOJOWE
SEPARATOR SUBSTANCJI ROPOPOCHODNYCH
pompa Wilo Rexa MINI3-VS4 SWM05-G23A-SM
zasilanie 230V 0,75kW
hydrofor do celów bytowych i pożarowych
Wilo COR-3Helix VF 1606SC-FFS
zasilanie sprzed głównego wyłącznika kablem ppoz
3~ 400V 4,3kW
Płyty izolacyjne warstwowe PIR (GK gr. 72,5 mm)
Nawiew pod stropem
KORYTARZ
4,83 m2
PRZEDSIONEK
2,84 m2
PARKING
GOSPODARCZE
1,56 m2
TECHNICZNE/ELEKTR.
8,66 m2
