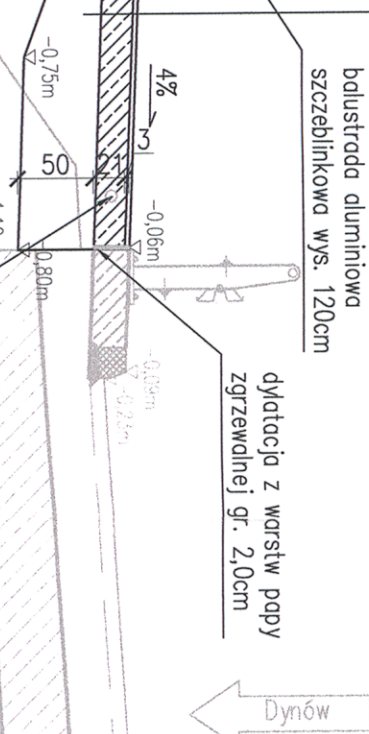


PRZEKRÓJ POPRZECZNY Z WIDOKIEM NA PODPORĘ B-E

Skala 1:50

[illegible]