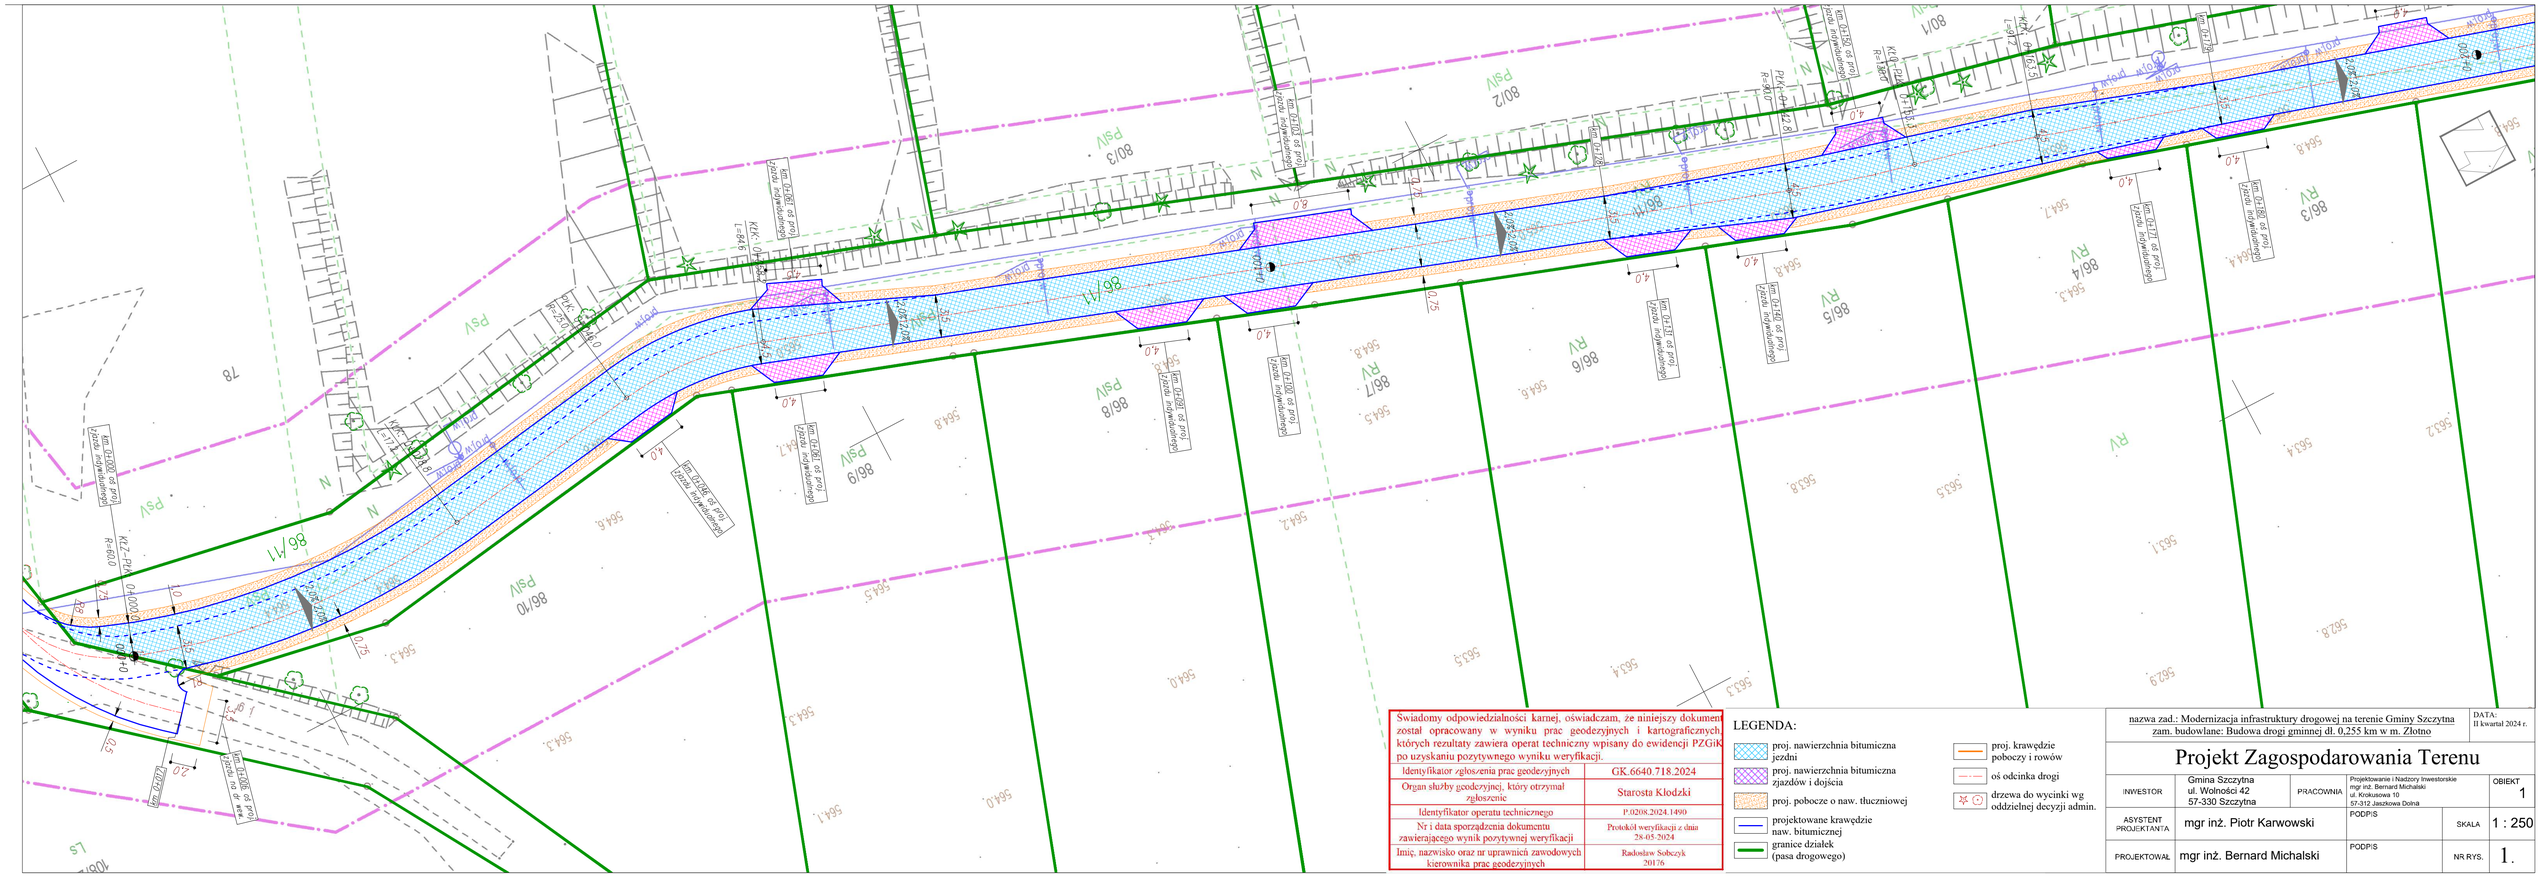
86/1
86/2
86/3
86/4
86/5
86/6
86/7
86/8
86/9
86/10
80/1
80/2
80/3
PSV
RV
564.1
564.2
564.3
564.4
564.5
564.6
564.7
564.8
563.1
563.2
563.3
563.4
563.5
563.8
563.9
563.10
78
KLZ-Pla
R=60.0
R=120.0
R=80.0
R=120.0
R=120.0
R=120