


RZUT POŁACI DACHOWEJ
skala 1:100

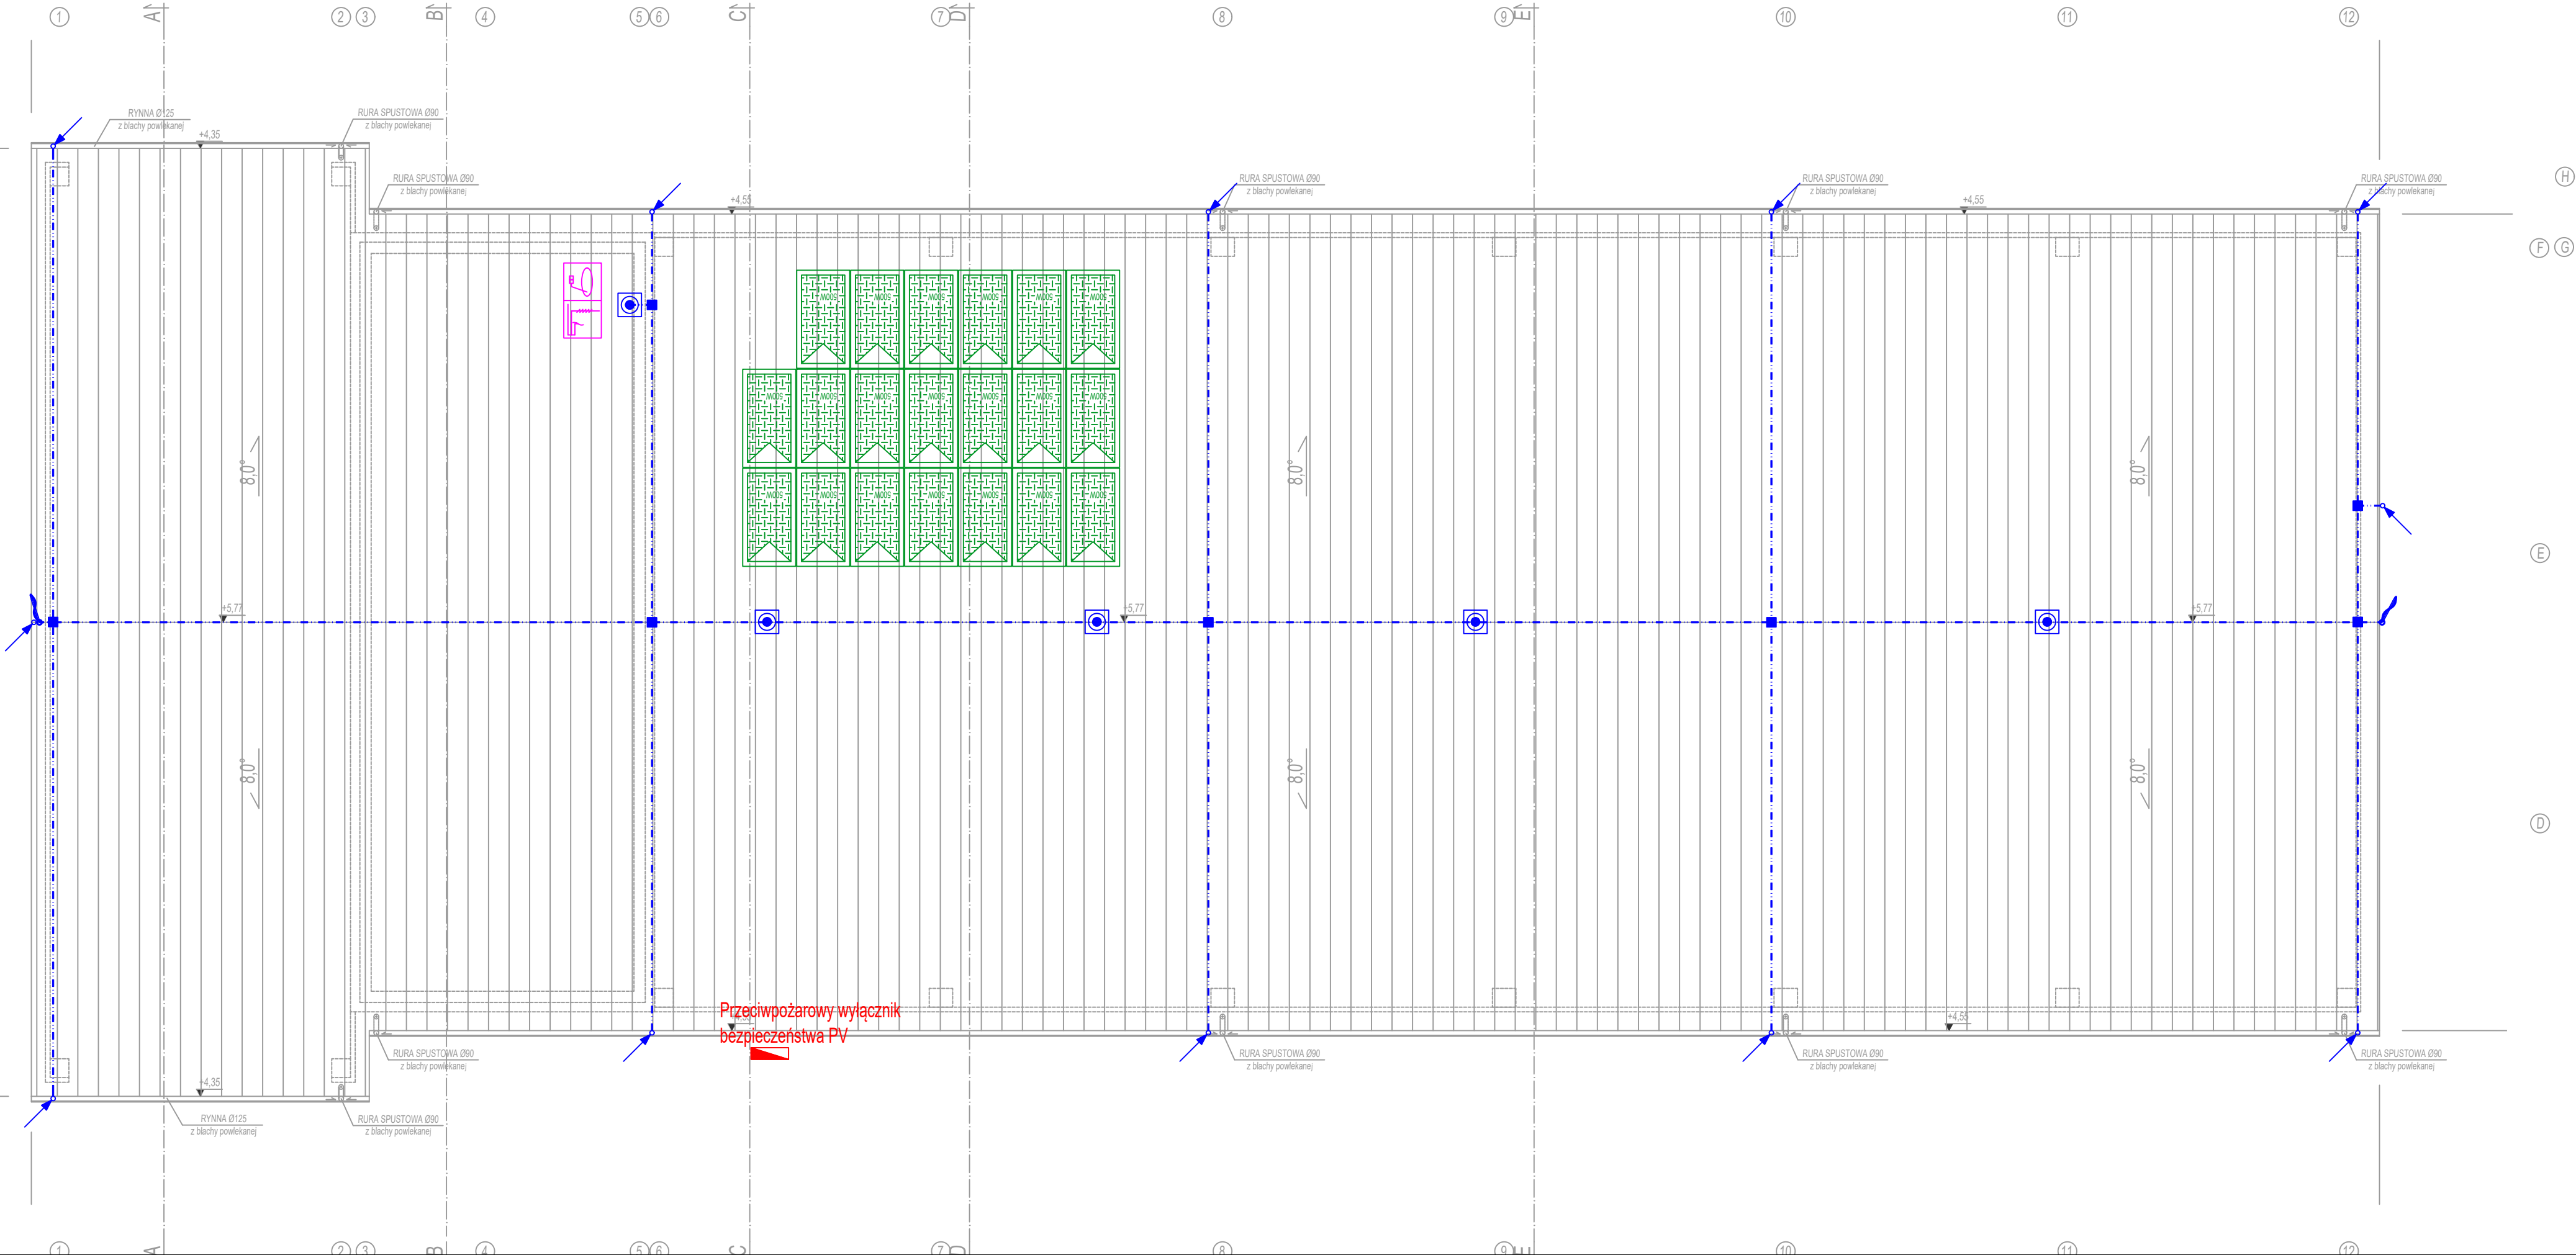

- Uwagi:
- Ilość oraz dokładne rozmieszczenie osprzętu ustalić na etapie wykonawstwa zgodnie z zaleceniami Inwestora
 - Sposób zasilania urządzeń technologicznych, sanitarnych, wentylacyjnych, klimatyzacyjnych należy potwierdzić na etapie wykonawstwa. Należy potwierdzić napięcie zasilania, moc, typ zabezpieczeń, rodzaj przewodu, miejsce doprowadzenie zasilania oraz sposób podłączenia urządzeń.

| | | | |
|---|---|------------------|---------------------|
| Biuro projektowe "ADOM PROJEKTY" Adam Komar 18-218 Sokół, ul. Szosa Białostocka 20, tel. 511 377 312 | | | |
| NAZWA OBIEKTU: | BUDYNEK MAGAZYNOWY Z CZĘŚCIĄ SOCJALNĄ NA DZ. NR GEOD. 153, 173/3, OBRĘB WYSZKI | | |
| TYTUŁ RYSUNKU: | PLAN INST. ELEKTRYCZNYCH - DACH | | |
| PROJEKTANT | IMIĘ I NAZWISKO | NR UPRAWNIEN | PODPIS |
| INST. ELEKTRYCZNE | mgr inż. Krzysztof Klewinowski | PDL/0160/PWBE/16 | |
| SPRAWDZAJĄCY INST. ELEKTRYCZNE | inż. Maciej Czech | PDL/0074/POOE/09 | |
| DATA OPRACOWANIA: 28 maj 2025r. | | SKALA 1:100 | NUMER RYSUNKU: EP06 |