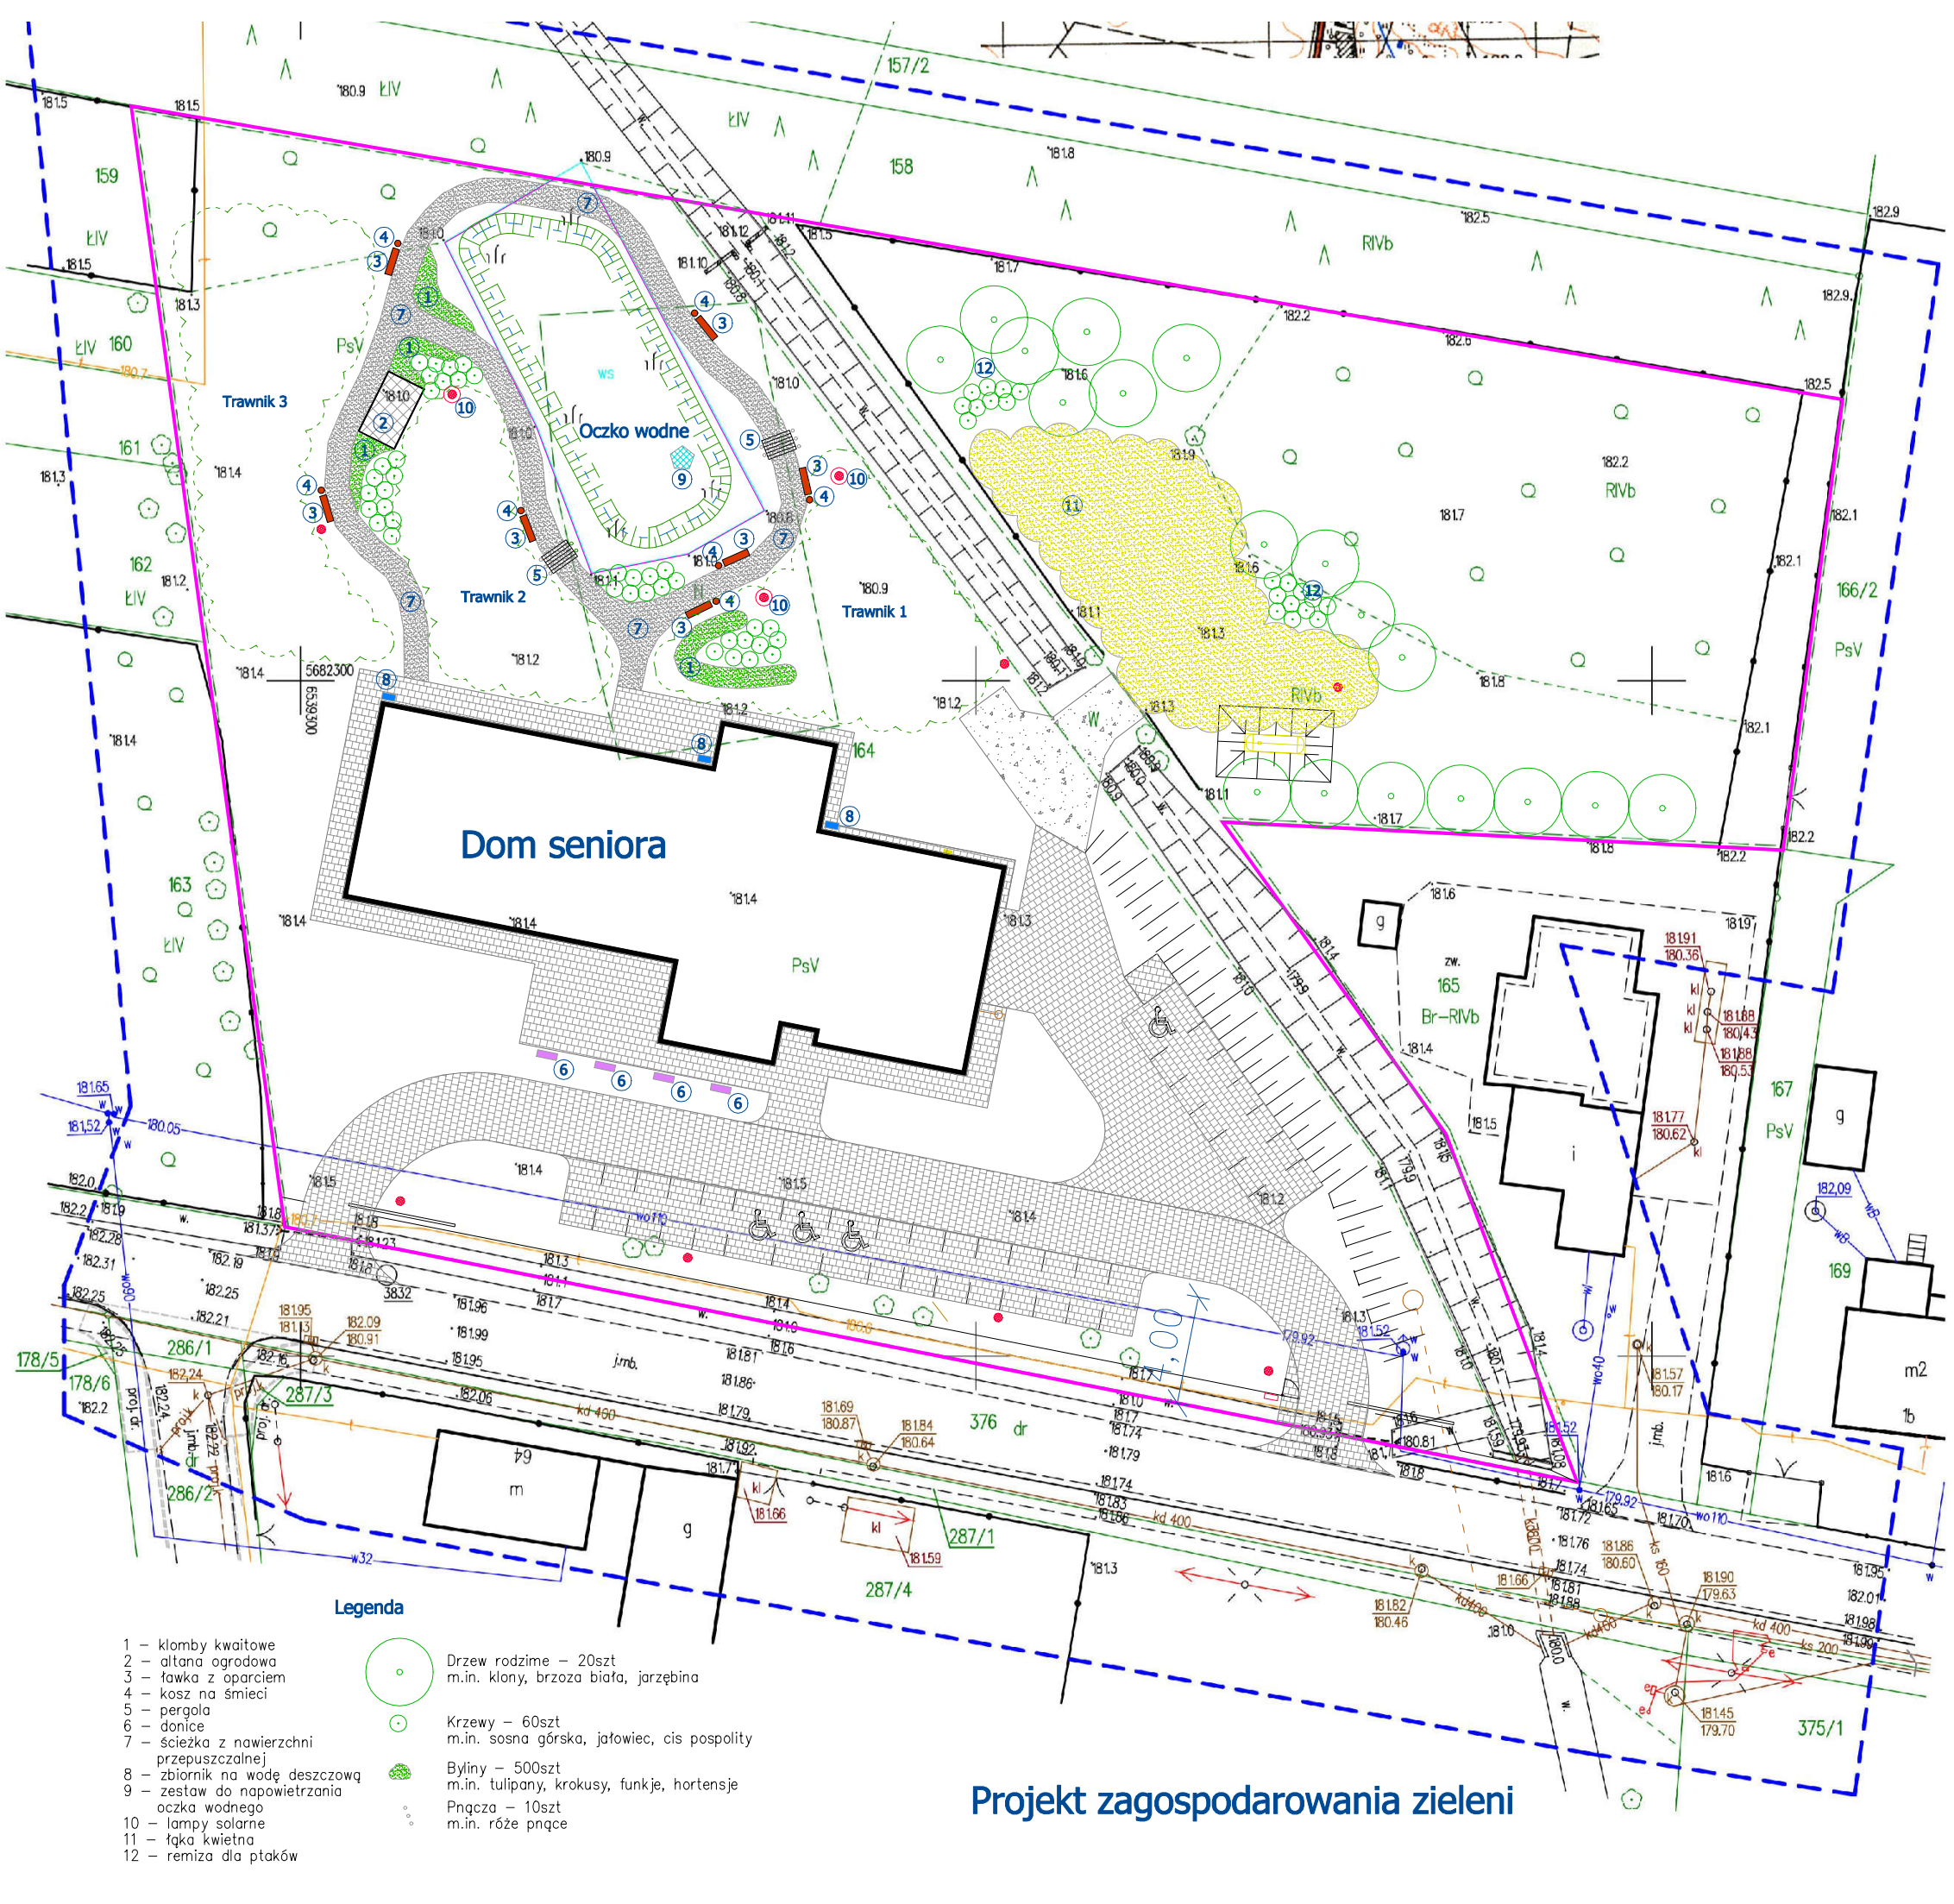


## Legenda

1 – klomby kwaitowe
2 – altana ogrodowa
3 – ławka z oparciem
4 – kosz na śmieci
5 – pergola
6 – donice
7 – ścieżka z nawierzchni przepuszczalnej
8 – zbiornik na wodę deszczową
9 – zestaw do napowietrzania oczka wodnego
10 – lampy solarne
11 – łąka kwietna
12 – remiza dla ptaków

Drzew rodzime – 20szt
m.in. klony, brzoza biała, jarzębina

Krzewy – 60szt
m.in. sosna górska, jałowiec, cis pospolity

Byliny – 500szt
m.in. tulipany, krokusy, funkje, hortensje

Pnącza – 10szt
m.in. róże pnące

# Projekt zagospodarowania zieleni