



BICORN RETENCYJNY ODCIEKU POJEMNOŚĆ CZYNNĄ 135,36m³
Pojemność całkowita 15,0 x 5,64 x 2,0 = 169,2m³
wysokość cał. 2,0m , długość 12,86m

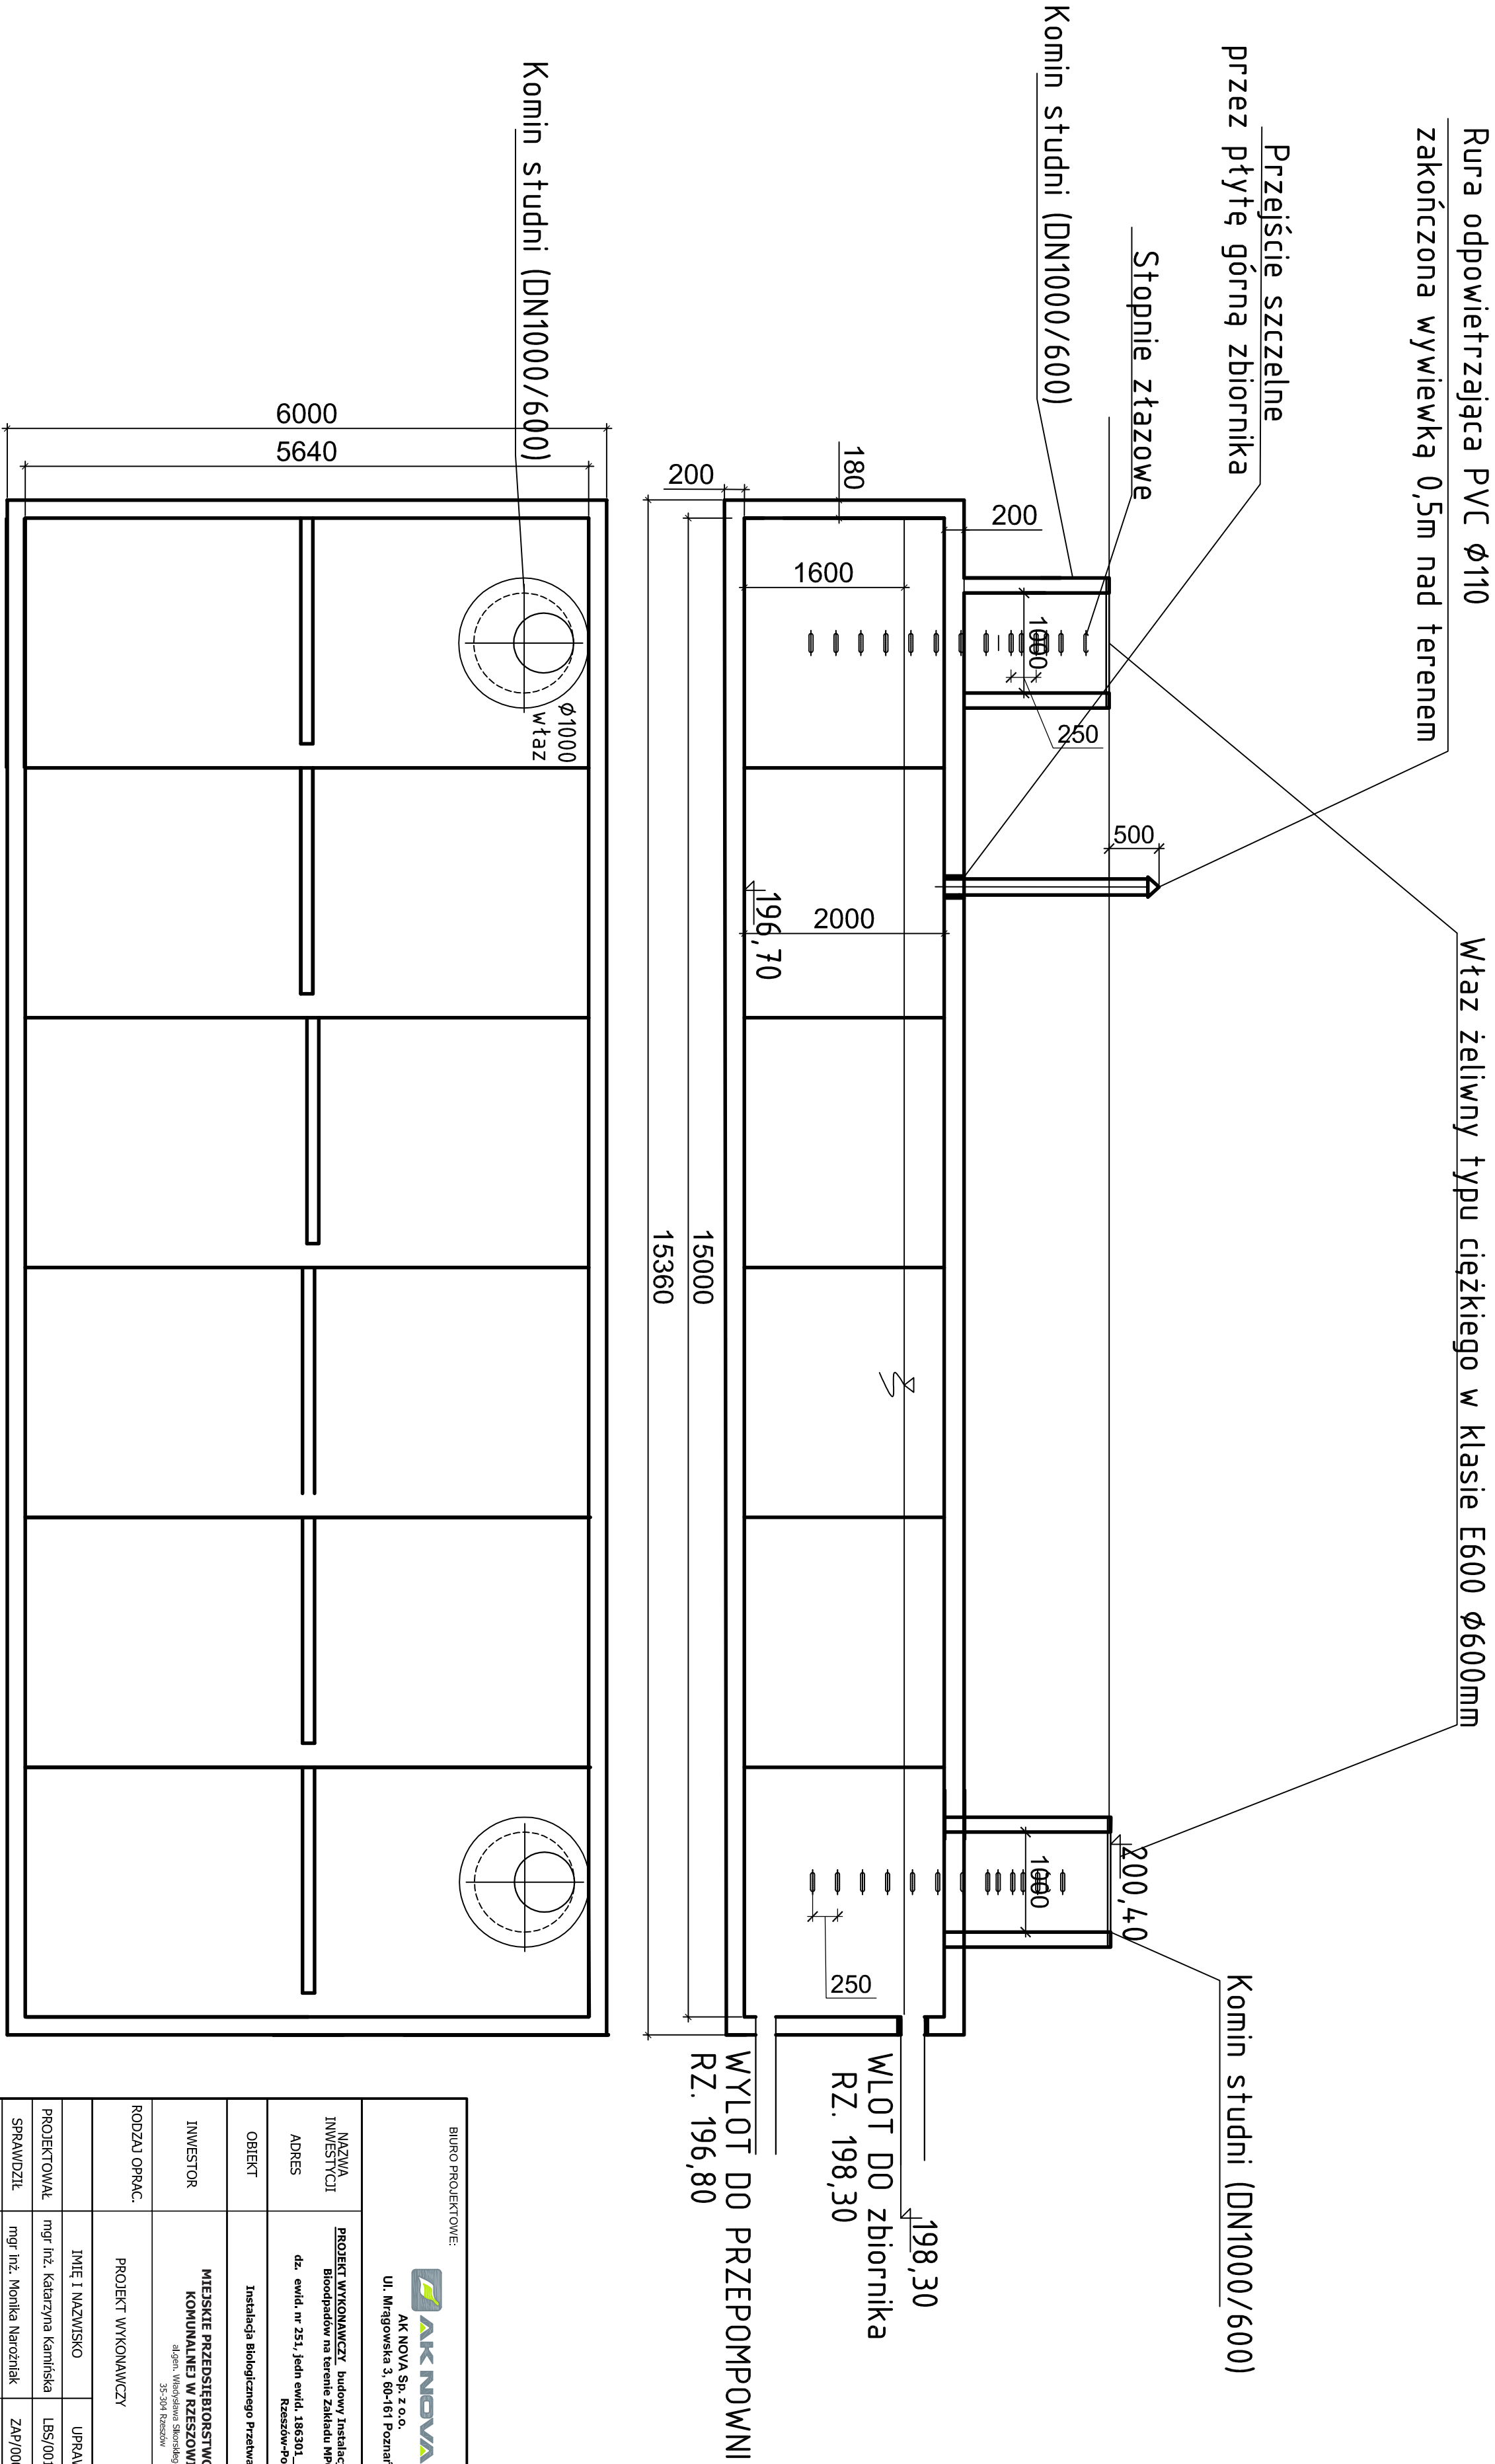

BIURO PROJEKTOWE:  AK NOVA Sp. z o.o. Ul. Miragowska 3, 60-161 Poznań					
NAZWA INWESTYCJI	PROJEKT WYKONAWCZY budowy Instalacji Biologicznego Przetwarzania Bioodpadów na terenie Zakładu MPGR - Rzeszów Sp. z o.o.				
ADRES	dz. ewid. nr 251, jedn. ewid. 186301_1, obręb ewidencyjny 0217 Rzeszów-Podlino Rzeszów-Podlino				
OBJEKT	Instalacja Biologicznego Przetwarzania Bioodpadów				
INWESTOR	MIEJSKIE PRZEDSIĘBIORSTWO GOSPODARSTWI KOMUNALNEJ W RZESZOWIE SP. Z O.O. <small>ul. gen. Włodzisława Świrskiego 428 35-304 Rzeszów</small>				
RODZAJ OPRAC.	PROJEKT WYKONAWCZY	BRANŻA			
		sanitarna			
		PODPIS			
		IMIĘ I NAZWISKO			
		UPRAWNIENIA			
PROJEKTOWAŁ	mgr inż. Katarzyna Kamińska	LBS/0016/POOS/07			
SPRAWDZIŁ	mgr inż. Monika Narożniak	ZAP/0002/POOS/03			
OPRACOWAŁ					
TYTUŁ RYS.	ZBIORNIK ŻELBETOWY ODCIEKU				NR RYS.
DATA	WRZESIEŃ 2021r.	SKALA	1:50		
Sz-09					