



OZNACZENIE PROFILU:
POZIOM PORÓWNAWCZY

RZĘDNA TERENU ISTN.	
RZĘDNA OSI PRZEWODU	
ZAGŁĘBIENIE OSI PRZEWODU	
SPADKI, DŁUGOŚCI	
ŚREDNICA, MATERIAŁ	
ODLEGŁOŚCI	
HEKTOMETRY	

P.S.I./EPH-Prof. Generator punktowy Profili Koordynator 8.0
Nazwa pliku: SEKI_01 Projekt: WODM

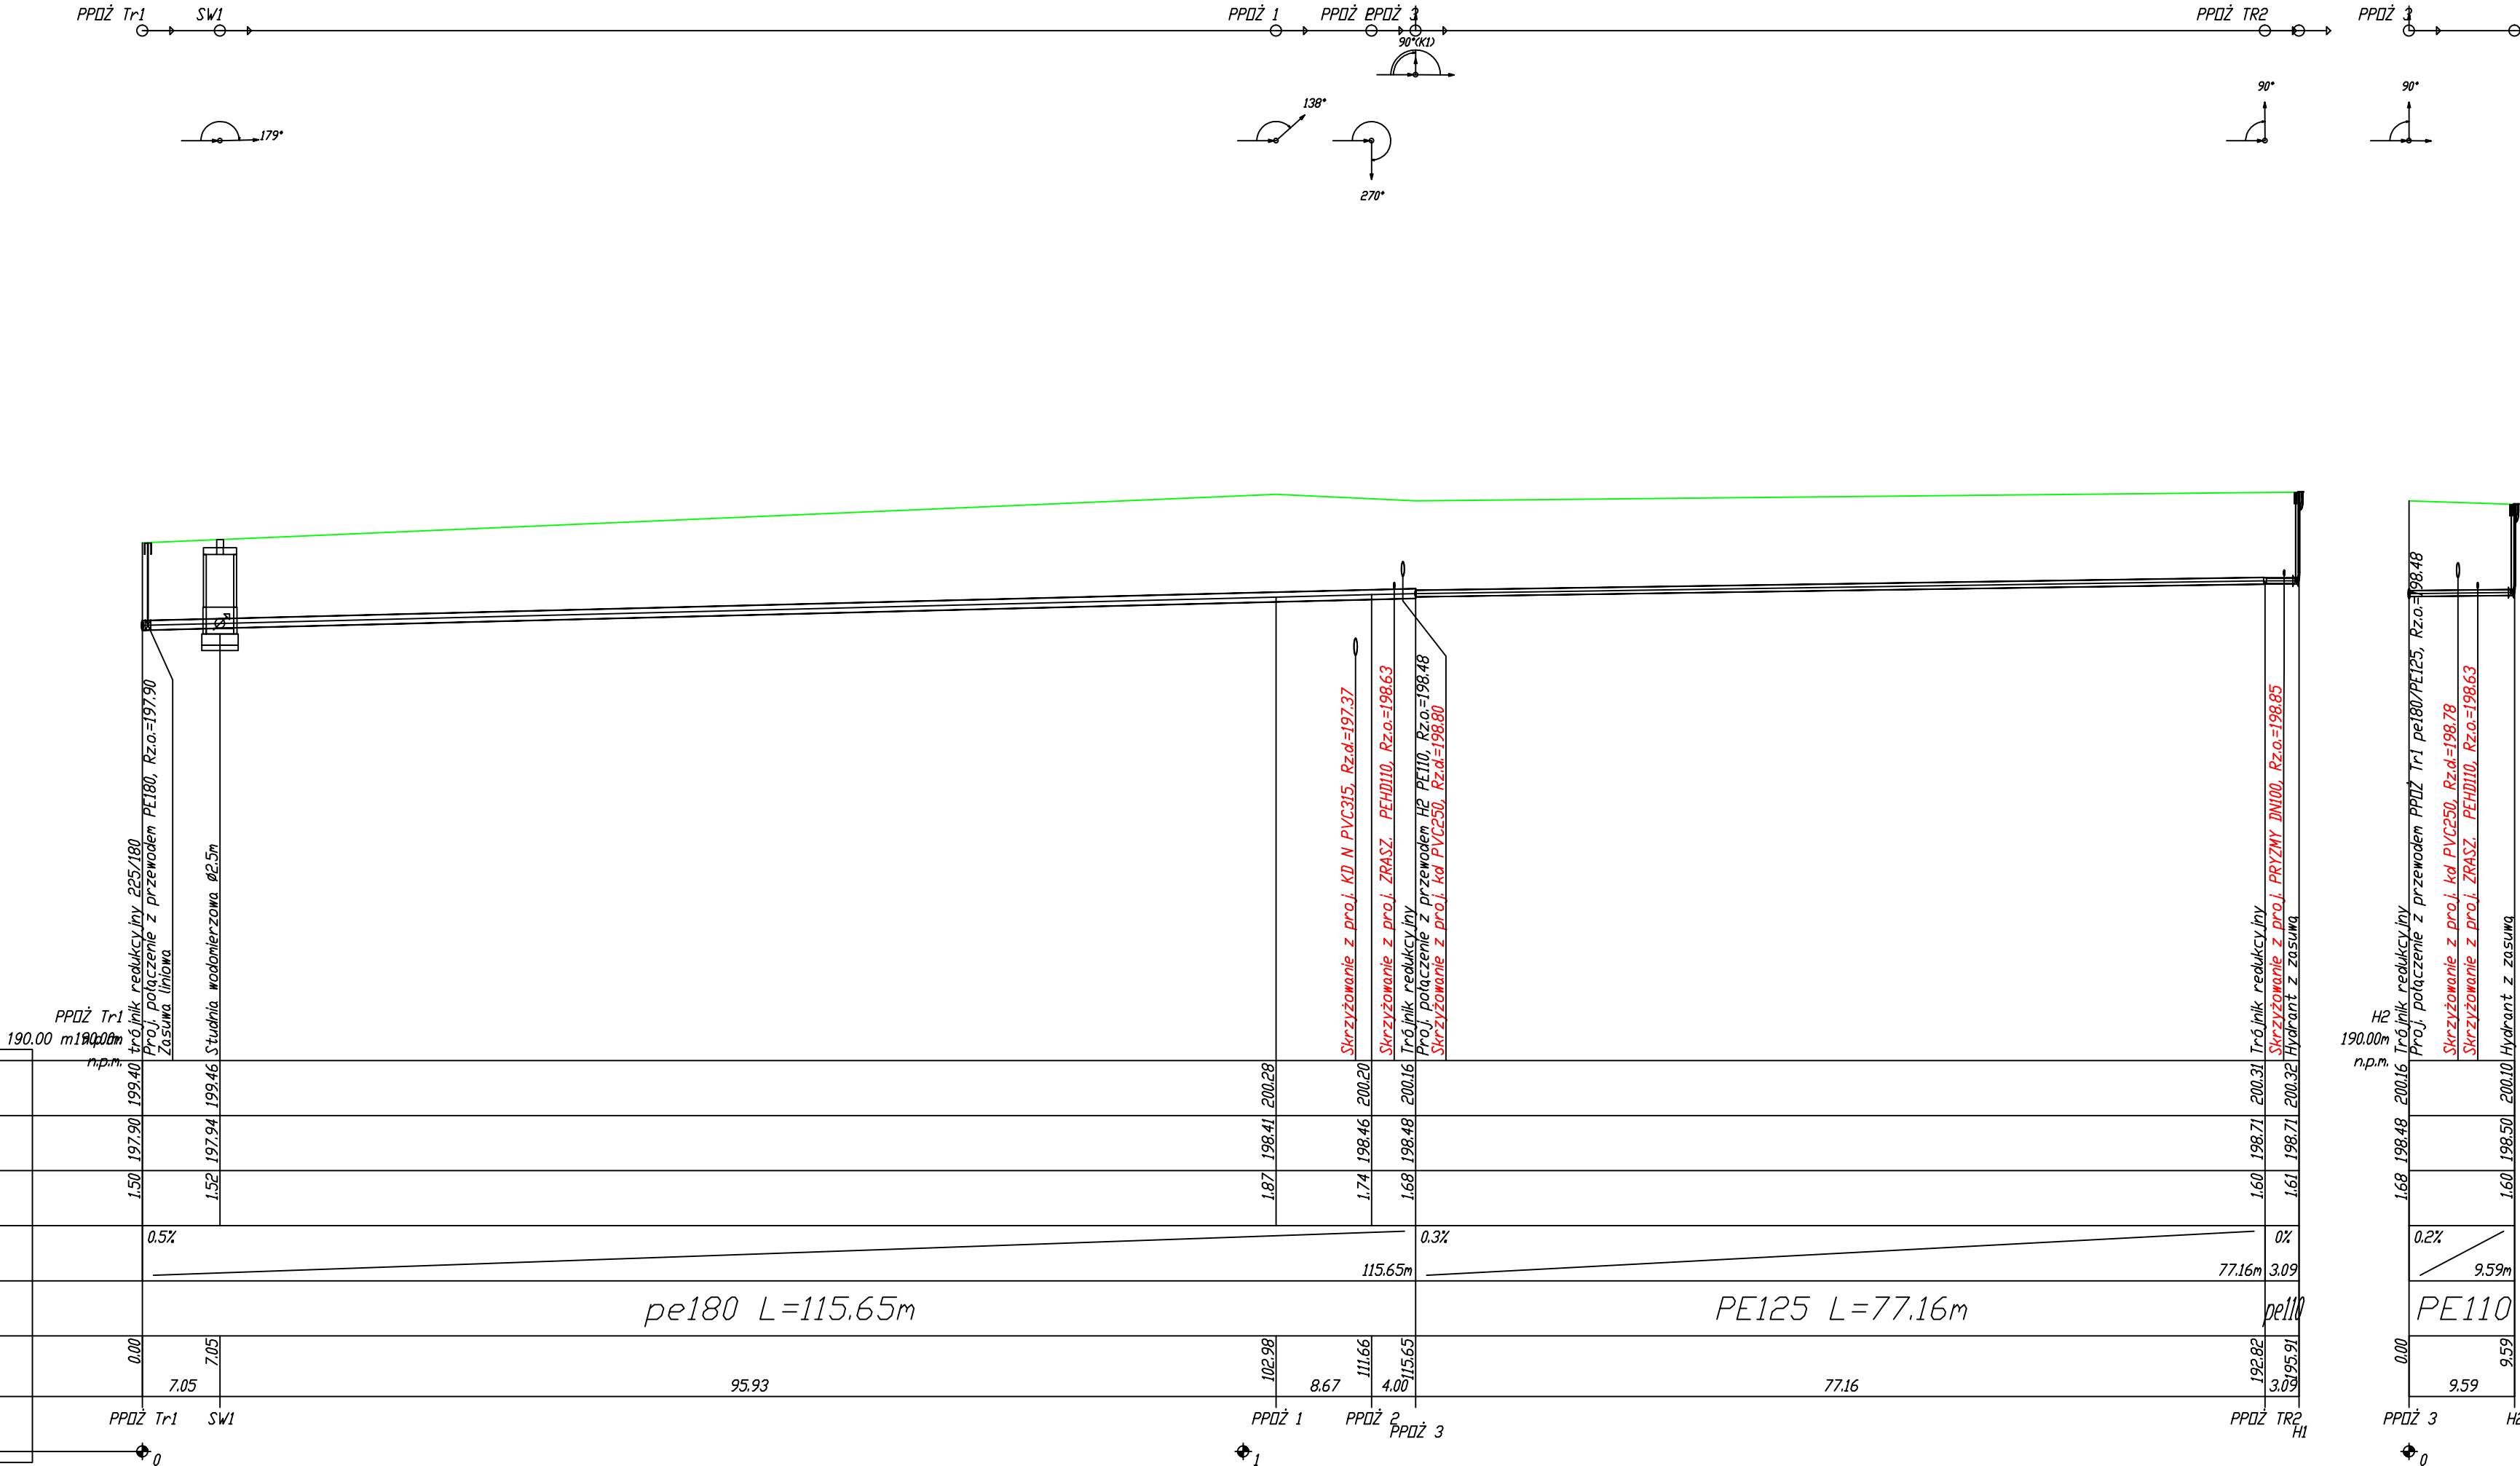

BIURO PROJEKTOWE:  AK NOVA Sp. z o.o. Ul. Mragowska 3, 60-161 Poznań			
NAZWA INWESTYCJI	PROJEKT WYKONAWCZY budowy Instalacji Biologicznego Przetwarzania Boodpadów na terenie Zakładu MPGK - Rzeszów Sp. z o.o.		
ADRES	dz. ewid. nr 251, jedn ewid. 186301_1, obręb ewidencyjny 02117 Rzeszów-Pobitno		
OBIEKT	Instalacja Biologicznego Przetwarzania Bioodpadów		
INWESTOR	MIEJSKIE PRZEDSIĘBIORSTWO GOSPODARKI KOMUNALNEJ W RZESZOWIE SP. Z O.O. Ulica Karmelicka 1, 35-001 Rzeszów		
RODZAJ OPAC.	PROJEKT WYKONAWCZY		BRANŻA
			sanitarna
PROJEKTOWAŁ SPRAWDZIŁ OPRACOWAŁ OPRACOWAŁ	IMIĘ I NAZWISKO	UPRAWNIENIA	PODPIS
	mgr inż. Katarzyna Kamińska	LBS/0016/POOS/07	
	mgr inż. Monika Narożniak	ZAP/0002/POOS/03	
TYTUŁ RYS.	PROFILE PODŁUŻNE INSTALACJI ZEWNĘTRZNEJ WODY PPOŻ		NR RYS.
DATA	wrzesień 2021r.	SKALA	1:100/500
			Sz-10