



RZUT PRZYZIEMIA
SKALA 1:100

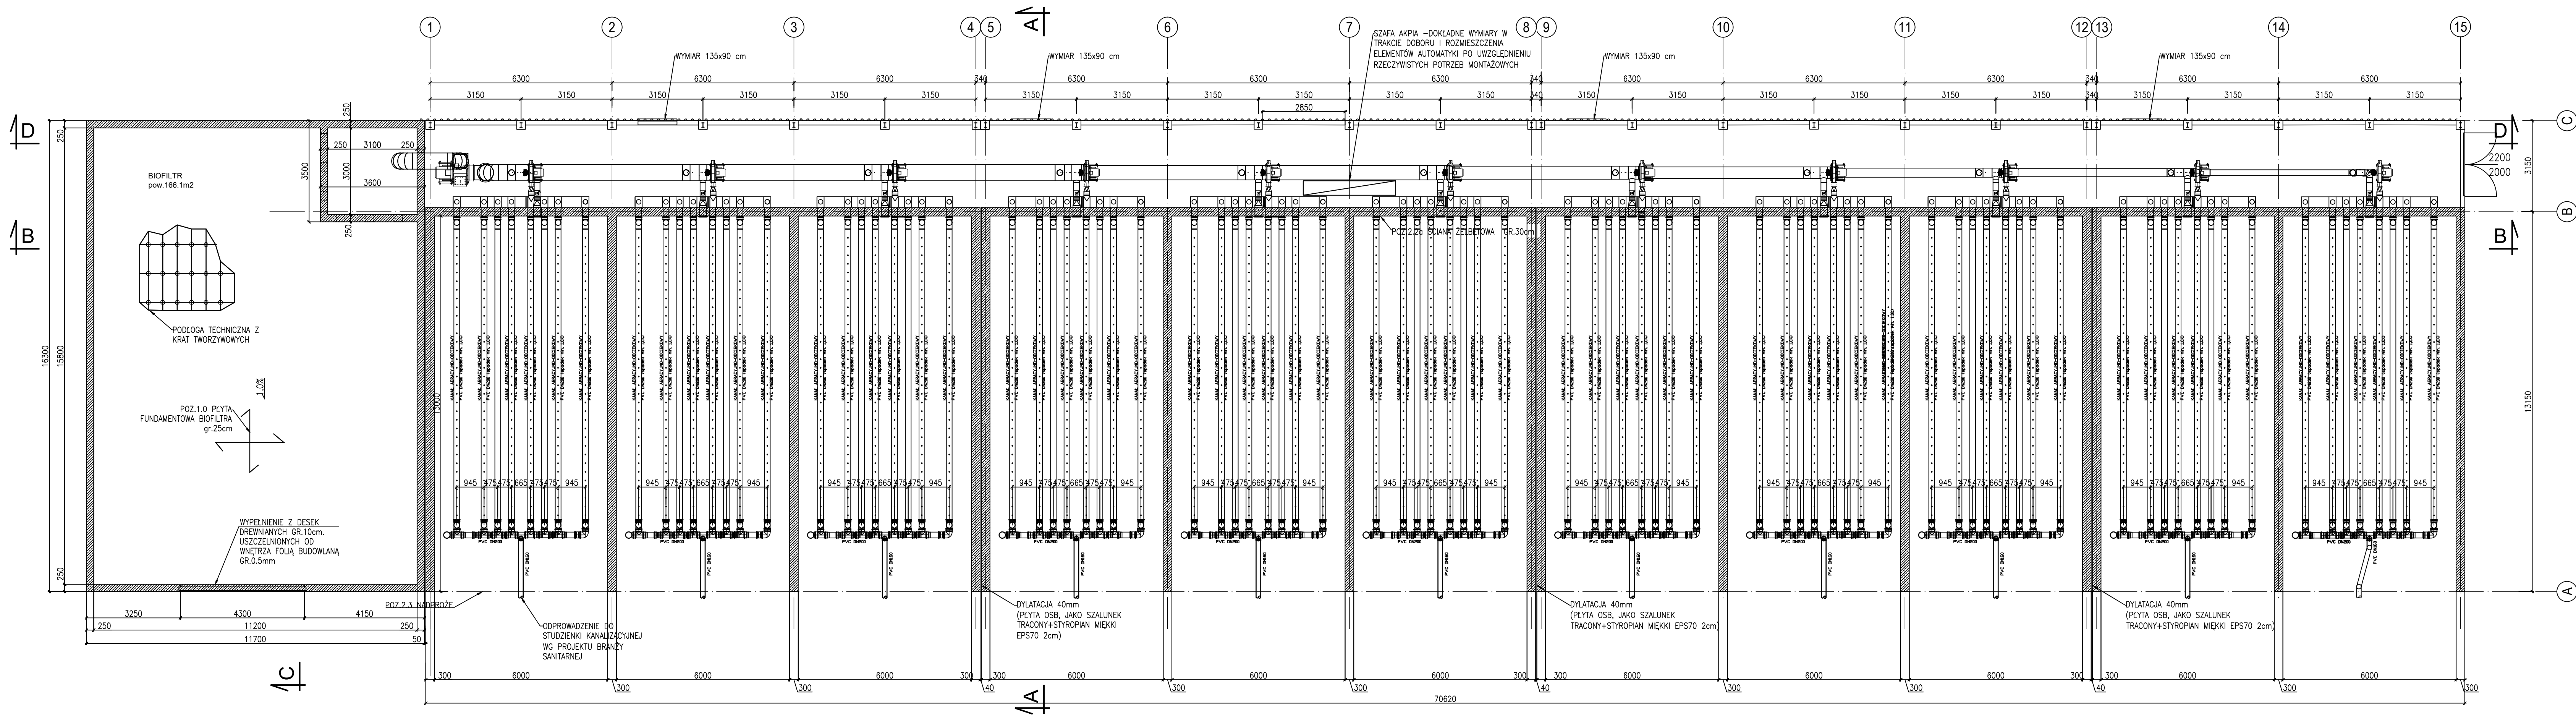

UWAGA: Rozwiązanie przedstawione na niniejszym rysunku stanowi modyfikację w stosunku do Projektu Podstawowego i należy je rozpatrywać wyłącznie łącznie z Projektem Podstawowym oraz dokumentacją branżową.

JEDNOSTKA PROJEKTOWA:		
	AK NOVA Sp. z o.o., ul. Mągowska 3, 60-161 Poznań	
PROJEKT/ZLECENIE:	Modyfikacja projektu podstawowego przy pracach wykonawczych	
OBIEKT:	Instalacja Biologicznego Przetwarzania Odpadów	
NAZWA I ADRES INWESTORA:	Miejskie Przedsiębiorstwo Gospodarki Komunalnej w Rzeszowie Sp. z o.o. ul. gen. Władysława Sikorskiego 12B 35-314 Rzeszów	
RODZAJ OPRACOWANIA:	Załącznik graficzny do dokumentu: Opis rozwiązań techniczno-technologicznych modyfikacji projektu podstawowego przy pracach wykonawczych	
ELEMENT OPRACOWANIA:	Rzut przyziemia z kanałami napowietrzającymi PVC w posadzce	
NAZWA OBIEKTU BUD.:		
OPRACOWUJĄCY	IMIĘ I NAZWISKO	PODPIS
OPRACOWAŁ:	mgr inż. Piotr Grabek	
OPRACOWAŁ:	mgr inż. Katarzyna Domurat	
TYTUŁ RYSUNKU:	Rzut systemu napowietrzania	NR RYSUNKU
SKALA:	1:100	Rys. 1
DATA:	28.04.2025 r.	NR STRONY: