


RZUT FUNDAMENTÓW

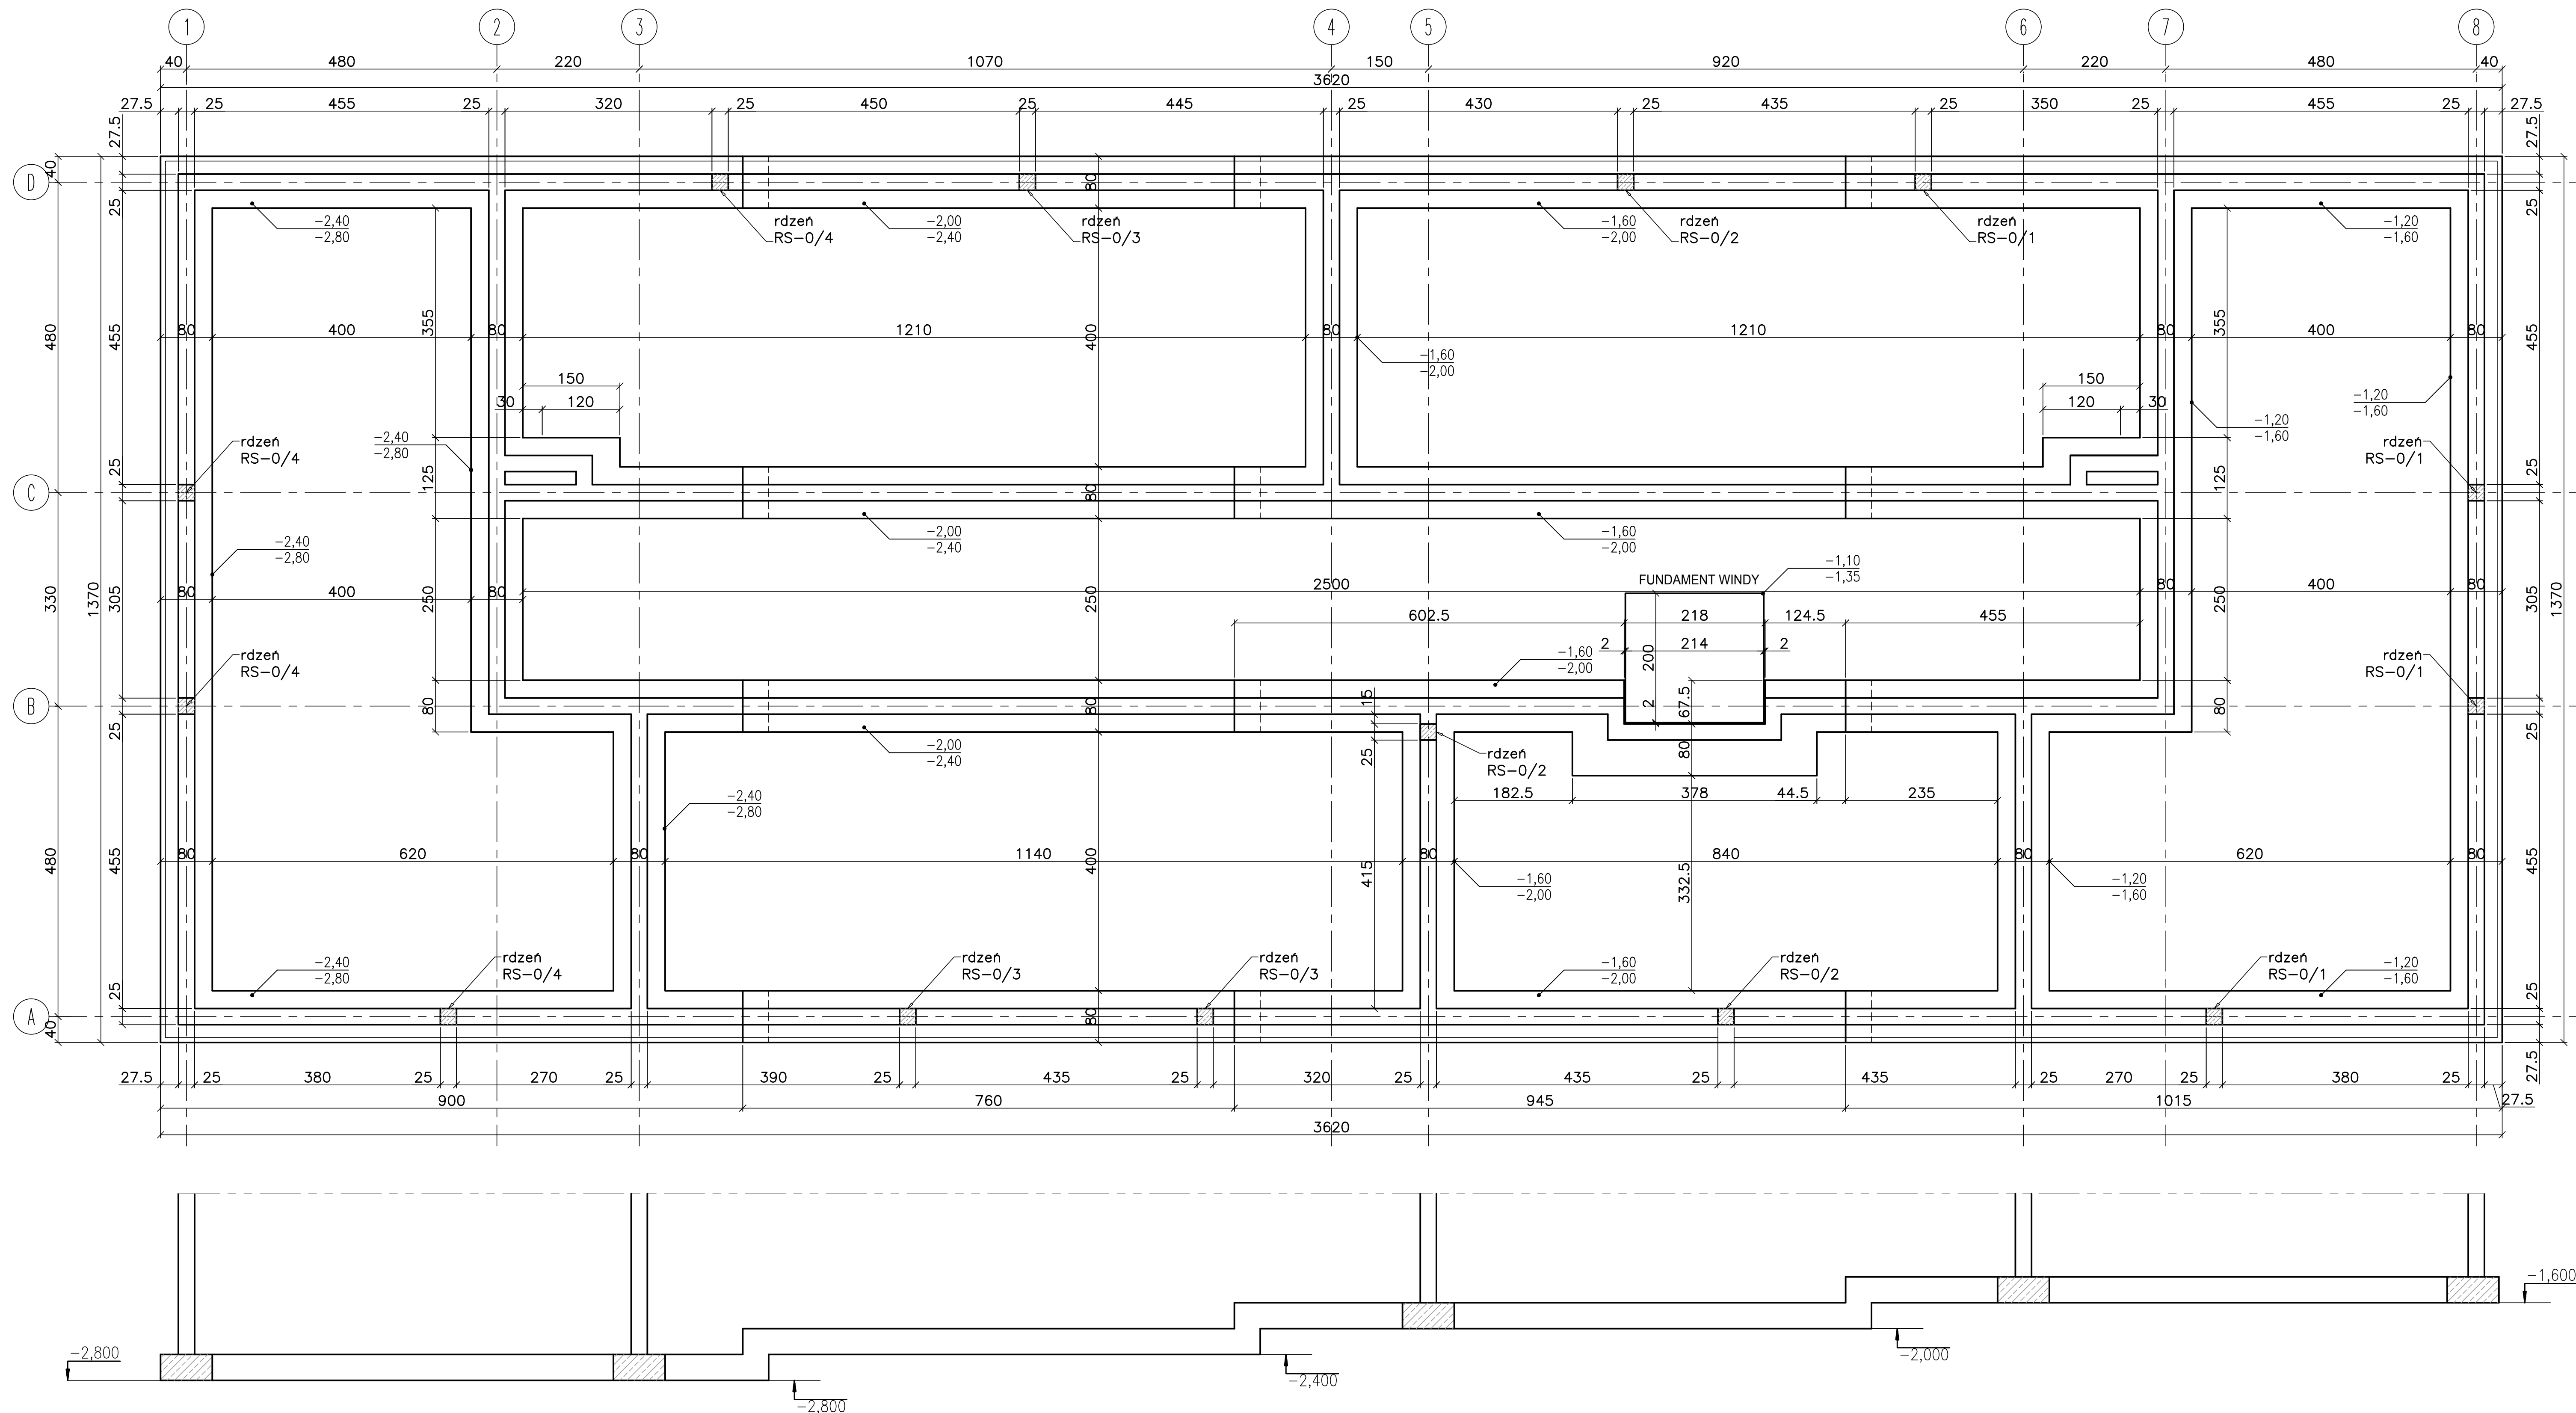

Beton	C25/30	
Stal	AIIIIN	B500B

UWAGA:

1. Rysunki rozpatrywać łącznie z projektem architektonicznym i projektami pozostałych branż.
2. Wymiary o ile nie zaznaczono inaczej w [cm], poziomy w [m]
3. Wszystkie wątpliwości należy kierować bezpośrednio do projektanta części konstrukcyjnej.
4. Wszystkie zmiany należy uprzednio konsultować i uzyskac aprobatę projektanta.
5. Jako poziom odniesienia $\pm 0,000$ przyjęto poziom posadzki parteru co odpowiada poziomowi 270,20 m. n. p. m.
6. Fundamenty posadowić na warstwie chudego betonu C8/10 (B10) grubości 10 cm.
7. Ze zbrojenia wyprowadzić bednarkę FeZn 30x4 mm ponad poziom projektowanej posadzki - lokalizacja według projektu branży elektrycznej.
8. Otulina prętów ław fundamentowych :
 - dolna 50 mm
 - górna 50 mm
8. Otulina prętów słupów i rdzenie ściennych :
 - dolna 30 mm
 - górna 30 mm

NAZWA INWESTYCJI					
BUDOWA DWÓCH BUDYNKÓW MIESZKAŁYCH WIELORODZINNYCH, PARKINGU I WATY NA GOSPODARZĘ INFRASTRUKTURA TOWARZĄSZĄCA OZIOMAK NR EWID. 48-09 ORDEZA PR. CZĘŚĆ 2024, ZM. 2B, CICES 2024, 2025 z o.o. UL. POW. 24, 42-200 CZĘSTOCHOVA					
BRANŻA	IMI	NR UPRRAWNIEN.	PDPIS	SZLUSZKOWSKI	DATA
	mgr inż. STANISŁAW KRET		LIJA-VIII- 734-17/19994		05. 2023.
KONSTRUKCJA	SPRZĄDZAJĄCY	IMI	LIJA-VII- E38B17/1987		05. 2023.
BUREAU ARCHITEKTOKONICZNE			ARCHITEKTURNA		
ARCHITEKTONTONA			UL. OGIŃSKA 864 42-200 CZĘSTOCHOVA 03 361 44 51 / 04 498 088 350 biuro@architektonika.eu		
Faza	PROJEKT TECHNICZNY				Skala
					1:50
Nazwa rysunku					nr rysunku
BUDYNEK B -					
RZUT FUNDAMENTÓW - SZALUNKI					
					PT-01.00/K