



RZUT III PIĘTRA

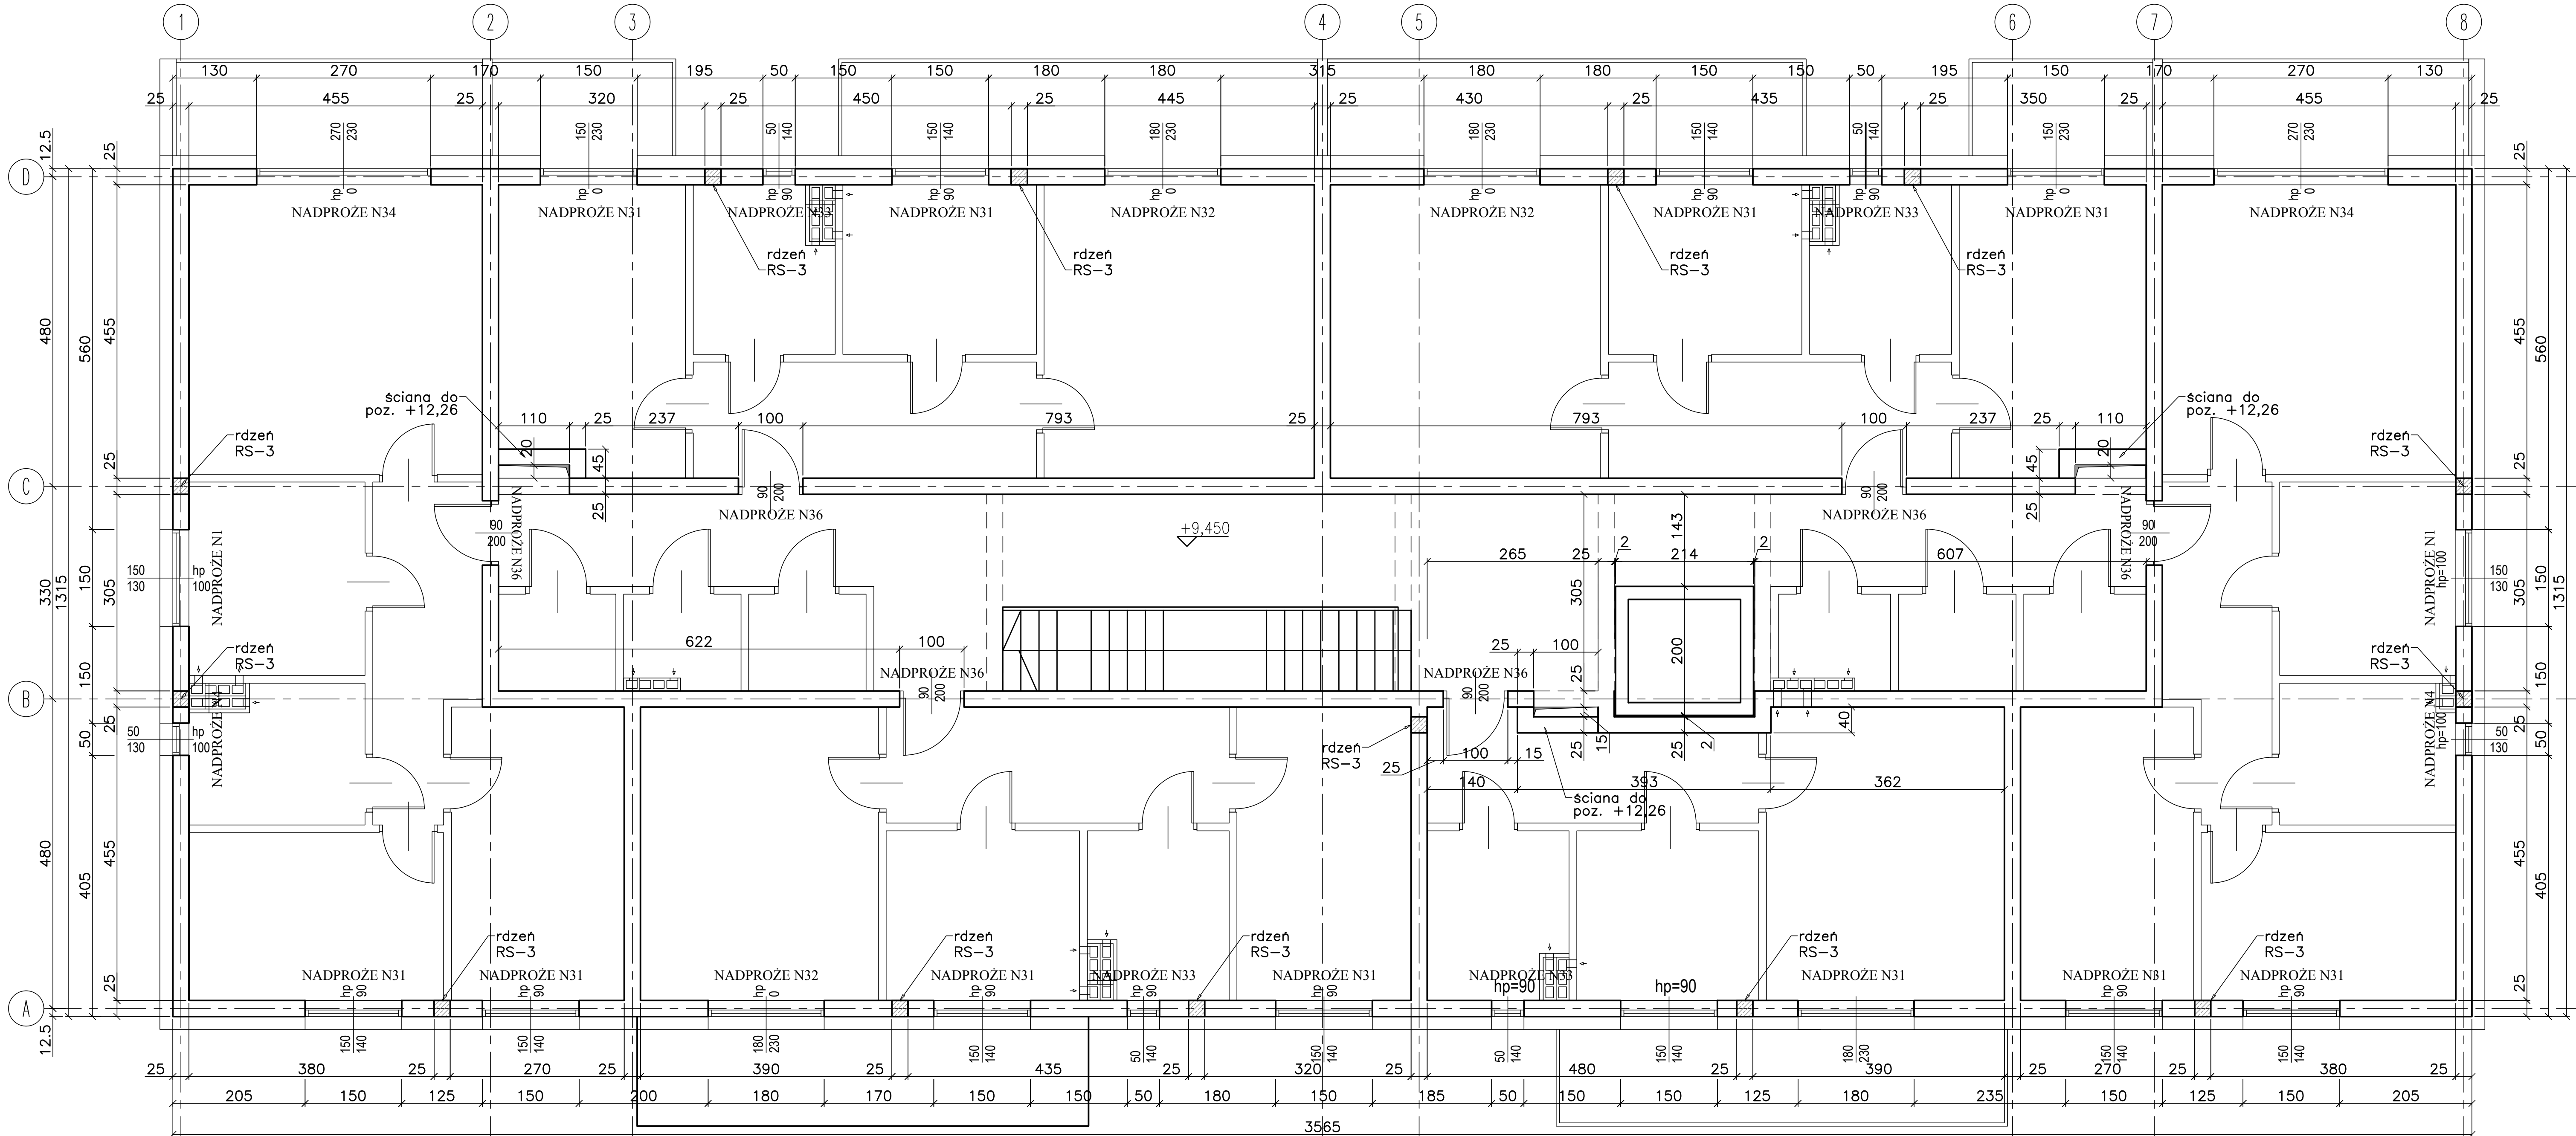


Naproże N31

(1:20)

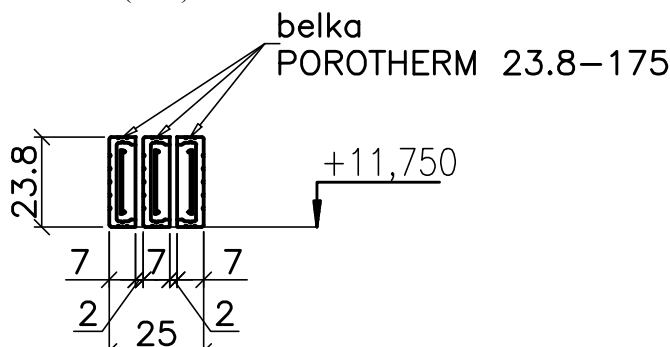


Naproże N32

(1:20)

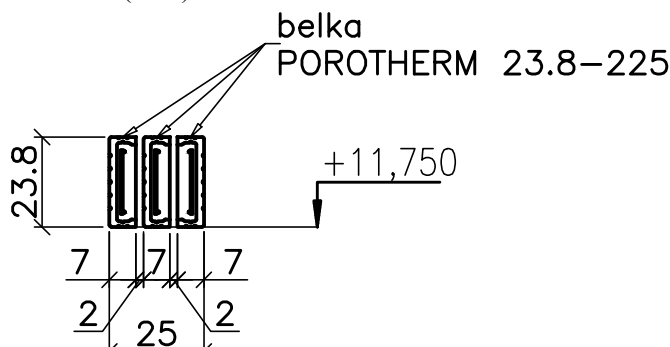


Naproże N33

(1:20)

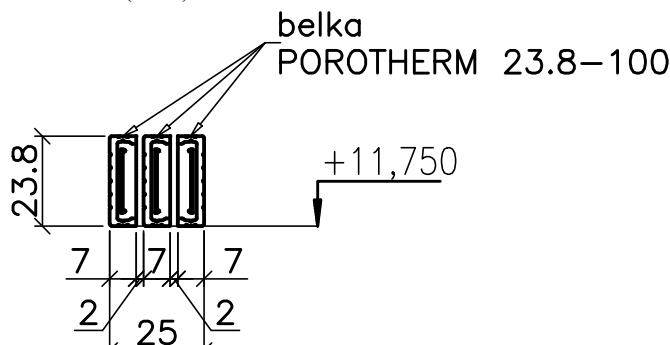


Naproże N34

(1:20)

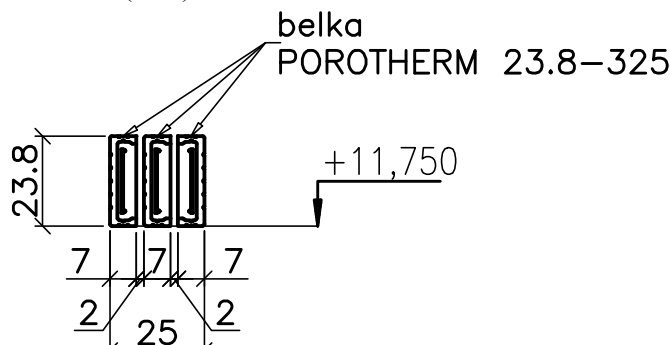

Nadproże N36

(1:20)

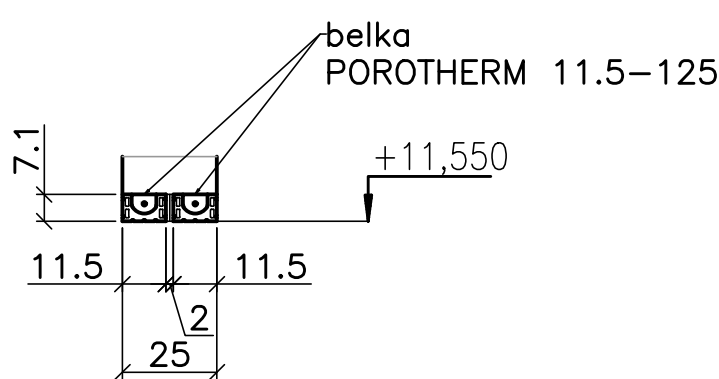

WYKAZ NADPROŻY

Numer	Typ belki	Ilość belek	Ilość sztuk
Nadproże N31	POROTHERM 23.8-175	3	13
Nadproże N32	POROTHERM 23.8-225	3	4
Nadproże N33	POROTHERM 23.8-100	3	6
Nadproże N34	POROTHERM 23.8-325	3	2
Nadproże N35			
Nadproże N36	POROTHERM 11.5-225	2	6

NAZWA INWESTYCJI BUDOWA DWÓCH BUDYNKÓW MIESZKALNYCH WIELORODZINNYCH, PARKINGU I WIATY NA ODPADY WRAZ Z INFRASTRUKTURĄ TOWARZYSZĄCĄ DZIAŁKI NR EWID. 48, 49 OBRĘB 39 INWESTOR: ZDM TBS CZĘSTOCHOWA Sp. z o.o. ul. POW. 54, 42-050 CZĘSTOCHOWA					
BRANŻA		IMIĘ I NAZWISKO	NR UPRAWNIEN	PODPIS	DATA PRACOWNIA
KONSTRUKTOR	PROJEKTANT	mgr inż. STANISŁAW KRET	LIAN-VIII-7342/199/94		05.2023
	SPRAWDZAJĄCY	mgr inż. ELŻBIETA OCHOCKA	LIAN-VIII-8385/1/36/87		05.2023
BIURO ARCHYTEKTONICZNE ARCHITEKTONIKA			ARCHITEKTONIKA ul. ORIANA 94/42-200 CZĘSTOCHOWA 034-361 44 517 / 44 604 088 580 email: wlopd_rusdek@architektonika.eu		
FAZA PROJEKT TECHNICZNY				SKALA 1:50	
NAZWA RYSUNKU BUDYNEK B - RZUT III PIĘTRA ELEMENTY KONSTRUKCYJNE				NR RYSUNKU PT-05.00/K	