


PRZEKRÓJ GEOTECHNICZNY I-I'

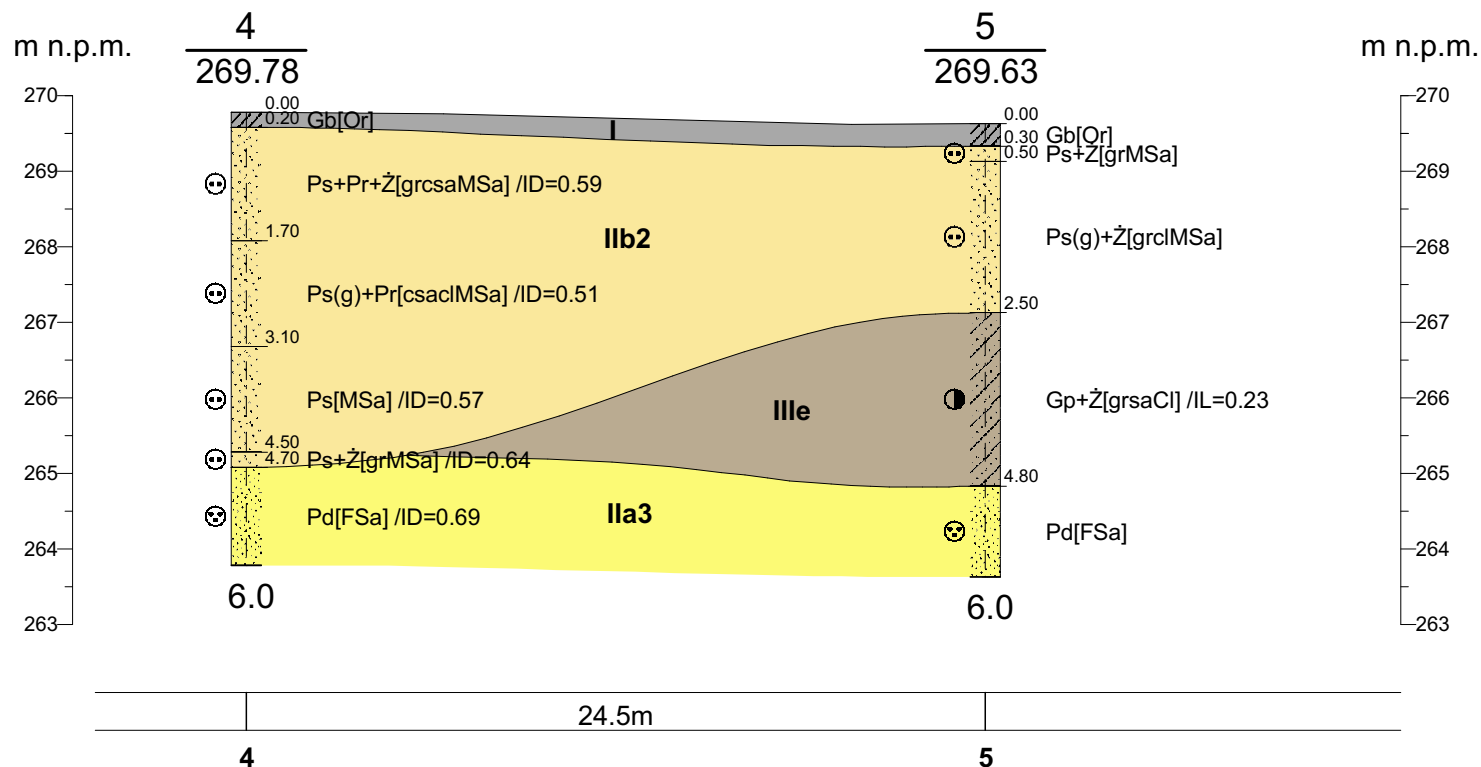

"GEOBIOS" - Częstochowa ul. Tartakowa 82

**Opinia geotechniczna dla budowy dwóch
budynków mieszkalnych wielorodzinnych
przy ul. Łódzkiej w Częstochowie**

Opracował: mgr Katarzyna Kowalik październik, 2021 r. *K. Kowalik*

Sprawdził: mgr inż. D. Hermańska-Nikiel październik, 2021 r. *D. Hermańska-Nikiel*

SKALA

1: $\frac{250}{100}$

Przekrój geotechniczny I-I'

Zał. nr

5.1