

UWAGA:
INSTALACJA ELEKTRYCZNA DO OŚWIETLANIA ZEWNĘTRZNEGO WRAZ
MONTAŻEM SŁUPÓW I OPRAW OŚWIETLENIOWYCH 'LED' ZOSTANIE
ZGODNIONA W ODBĘTYM OPRACOWANIU W CELU UZYSKANIA
DECYZJI POZWOLENIA NA BUDOWĘ I NIE JEST OBIEKTEM WYKONANIA.

- GRANICA OPRACOWANIA = GRANICA DZIAŁKI NR 166/1
- STREFA KONTROLOWANA GAZOCIĄGU 1,0m
- PROJ. UTWARDZENIA Z TŁUCZNIĄ Z OBRZEŻAMI BETONOWYMI 6x25cm
 - PROJ. UTWARDZENIA ZE ŻWIIRU Z OBRZEŻAMI BETONOWYMI 6x25cm
 - PROJ. UTWARDZENIA Z DREWNA
 - PROJ. UTWARDZENIA Z KAMienia ŁAMANEGO
 - PROJ. NAWIERZCHNIA PIASKOWA
 - PROJ. NAWIERZCHNIA BEZPIECZNA POLIURETANOWA
 - PROJ. BOISKO TRAWIASTE DO SIATKÓWKI
 - PROJ. DWA PIŁKOCZYNITY DŁUGOŚCI 12,0m I WYSOKOŚCI 4,0m
 - PROJ. ŁAWKI PARKOWE Z OPARCIEM
 - PROJ. ŁAWKI PARKOWE BEZ OPARCIA (2 TYPY WG OPISU)
 - PROJ. KOSZE NA ŚMIECI
 - PROJ. TABLICE INFORMACYJNE
 - PROJ. STÓJAKI NA ROWERY
 - OBIEKTY PRZEZNACZONE DO ROZBÓRKI
 - PROJ. INSTALACJA OŚWIETLANIA ZEWNĘTRZNEGO
 - PROJ. SŁUPY Z OPRAWAMI 'LED' DO 35W h=3,0m

PROJ. ZIELEŃ – GRAB POSPOLITY *Carpinus betulus* Pendula

- PROJ. ZIELEŃ – CIS POSPOLITY *Taxus baccata* 'Dovastonii Aurea'
- PROJ. ZIELEŃ – BUK POSPOLITY *Fagus sylvatica* 'Dowick Purple'
- PROJ. ZIELEŃ – CŁÓG POŚREDNI *Crataegus* x media 'Paul's Scarlet'
- PROJ. ZIELEŃ – ZŁOTOKĄP WATERERA *Loburnum* x watereri 'Yosii'
- PROJ. ZIELEŃ – ZŁOTLIN JAPONSKI *Kerria japonica*
- PROJ. ZIELEŃ – WINOBLUSZCZ TRÓJKŁAPOWY *Parthenocissus tricuspidata*
- PROJ. ZIELEŃ – KRZEWY OZDOBNE
- ISTN. ALIANA DREWNIANA Z GRILLEM
- ISTN. OBIEKT BUDOWLANY PRZEZNACZONY DO ROZBÓRKI
- ISTN. BUDYNEK GOSPODARCZY PRZEZNACZONY DO ROZBÓRKI
- PROJ. PERGOLA
- PROJ. GAZOWANIE h=2,20m
- PROJ. WYKONANIE h=2,20m
- ISTN. BUDYNEK DAWNEJ SZKOŁY PODSTAWOWEJ
- HUŚTAWKA "BOCIANIE GNIAZDO"
- HUŚTAWKA "WAŻKA"
- DOMEK DLA DZIECI
- PIASKOWNICA 3,0x3,0m
- Z1. SZESZCIOKĄT WIELOFUNKCYJNY
- Z2. BIEGACZ
- Z3. TWISTER
- Z4. F1. BIEGACZ
- Z5. F2. TWISTER
- F3. TWISTER

BILANS TERENU

POW. TERENU W GRANICY OPRACOWANIA: 6252,30m²

POW. 'US1' W GRANICY OPRACOWANIA: 4198,35m² = 100%

POW. ZABUDOWY ISTNIEJĄCA (ROZBÓRKA): 65,92m²


POW. ZABUDOWY PROJEKTOWANA: 0,00m²

POW. UTWARDZEŃ ISTNIEJĄCA: 27,94m²


POW. UTWARDZEŃ PROJEKTOWANA:

- TŁUCZEŃ: 887,50m²
- ŻWIIR: 298,94m²
- DREWNO: 135,96m²
- KAMIEŃ ŁAMANY: 52,00m²
- POLIURETAN: 145,00m²
- PIASKOWNICA: 223,20m²
- ALIANA DREWNIANA Z GRILLEM: 9,00m²
- POW. UTWARDZEŃ ŁĄCZNE: 23,40m²
- POW. BIOLOGICZNE CZYNNIA: 915,44m² = 21,80%
- POW. BIOLOGICZNE CZYNNIA: 3282,91m² = 78,20%

WYKAZ STAWIENIA PÓWIAZIOWE W KRAKOWIE
Wydział Architektury, Budownictwa
Inwestycji i Remontów
Referat V Architektoniczno-Budowlany
30-037 Kraków, ul. Słowackiego 20
tel. (012) 634-48-66 w. 506, 419-417, 419-418

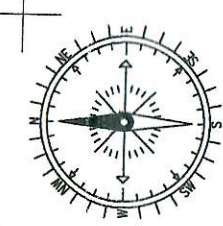


TYTUŁ PROJEKTU	BUDOWA NOWOCZESNEGO ZAPLECZA TURYSTYKI I REKREACJI W MIEJSCOWOŚCI SUŁKOWICE W GMINIE IWANOWICE W RAMACH REWITALIZACJI CENTRUM WSI SUŁKOWICE
ADRES INWESTYCJI	BUDOWA OBIEKTÓW MAŁEJ ARCHITEKTURY W MIEJSCU PUBLICZNYM W TYM: ŁAWEK, KOSZY NA ŚMIECI, STÓJAKÓW NA ROWERY, URZĄDZEŃ ZABAWOWYCH I REKREACYJNYCH TABLIC INFORMACYJNYCH JAKO URZĄDZEŃ SŁUŻĄCYCH DO URZYSKANIA PORZĄDKU, BUDOWA BOISKA TRAWIASTEGO DO SIATKÓWKI WRAZ Z PIŁKOCZYNITAMI ORAZ ROZBÓRKA DWOCH BUDYNKÓW GOSPODARCZYCH. POZOSTAŁE ELEMENTY PROJEKTOWANE WSKAZANE NA RYSUNKU, ZWOLNIENIE SA Z OBOWIĄZKU ZŁĄCZANIA /LUB UZYSKANIA POZWOLENIA NA BUDOWĘ
MIĘSIĄC EVIDENCYJNY NR 166/1	
INWESTOR	GMINA IWANOWICE
FAZA	INWENIENIE WŁASNOŚCI 99, 32-095 IWANOWICE
BRANŻA	PROJEKT BUDOWLANY ZAGOSPODAROWANIA TERENU
RYSEK	ARCHITEKTURA
PROJEKTANT	ZAGOSPODAROWANIE TERENU
mgr inż. arch. Witold Pióro uprawnienia nr BPP-360/80	
ARCHITEKT mgr inż. Witold Pióro UPRAWNIENIA PROJ. BUDOWLANE NR BPP-360/80	


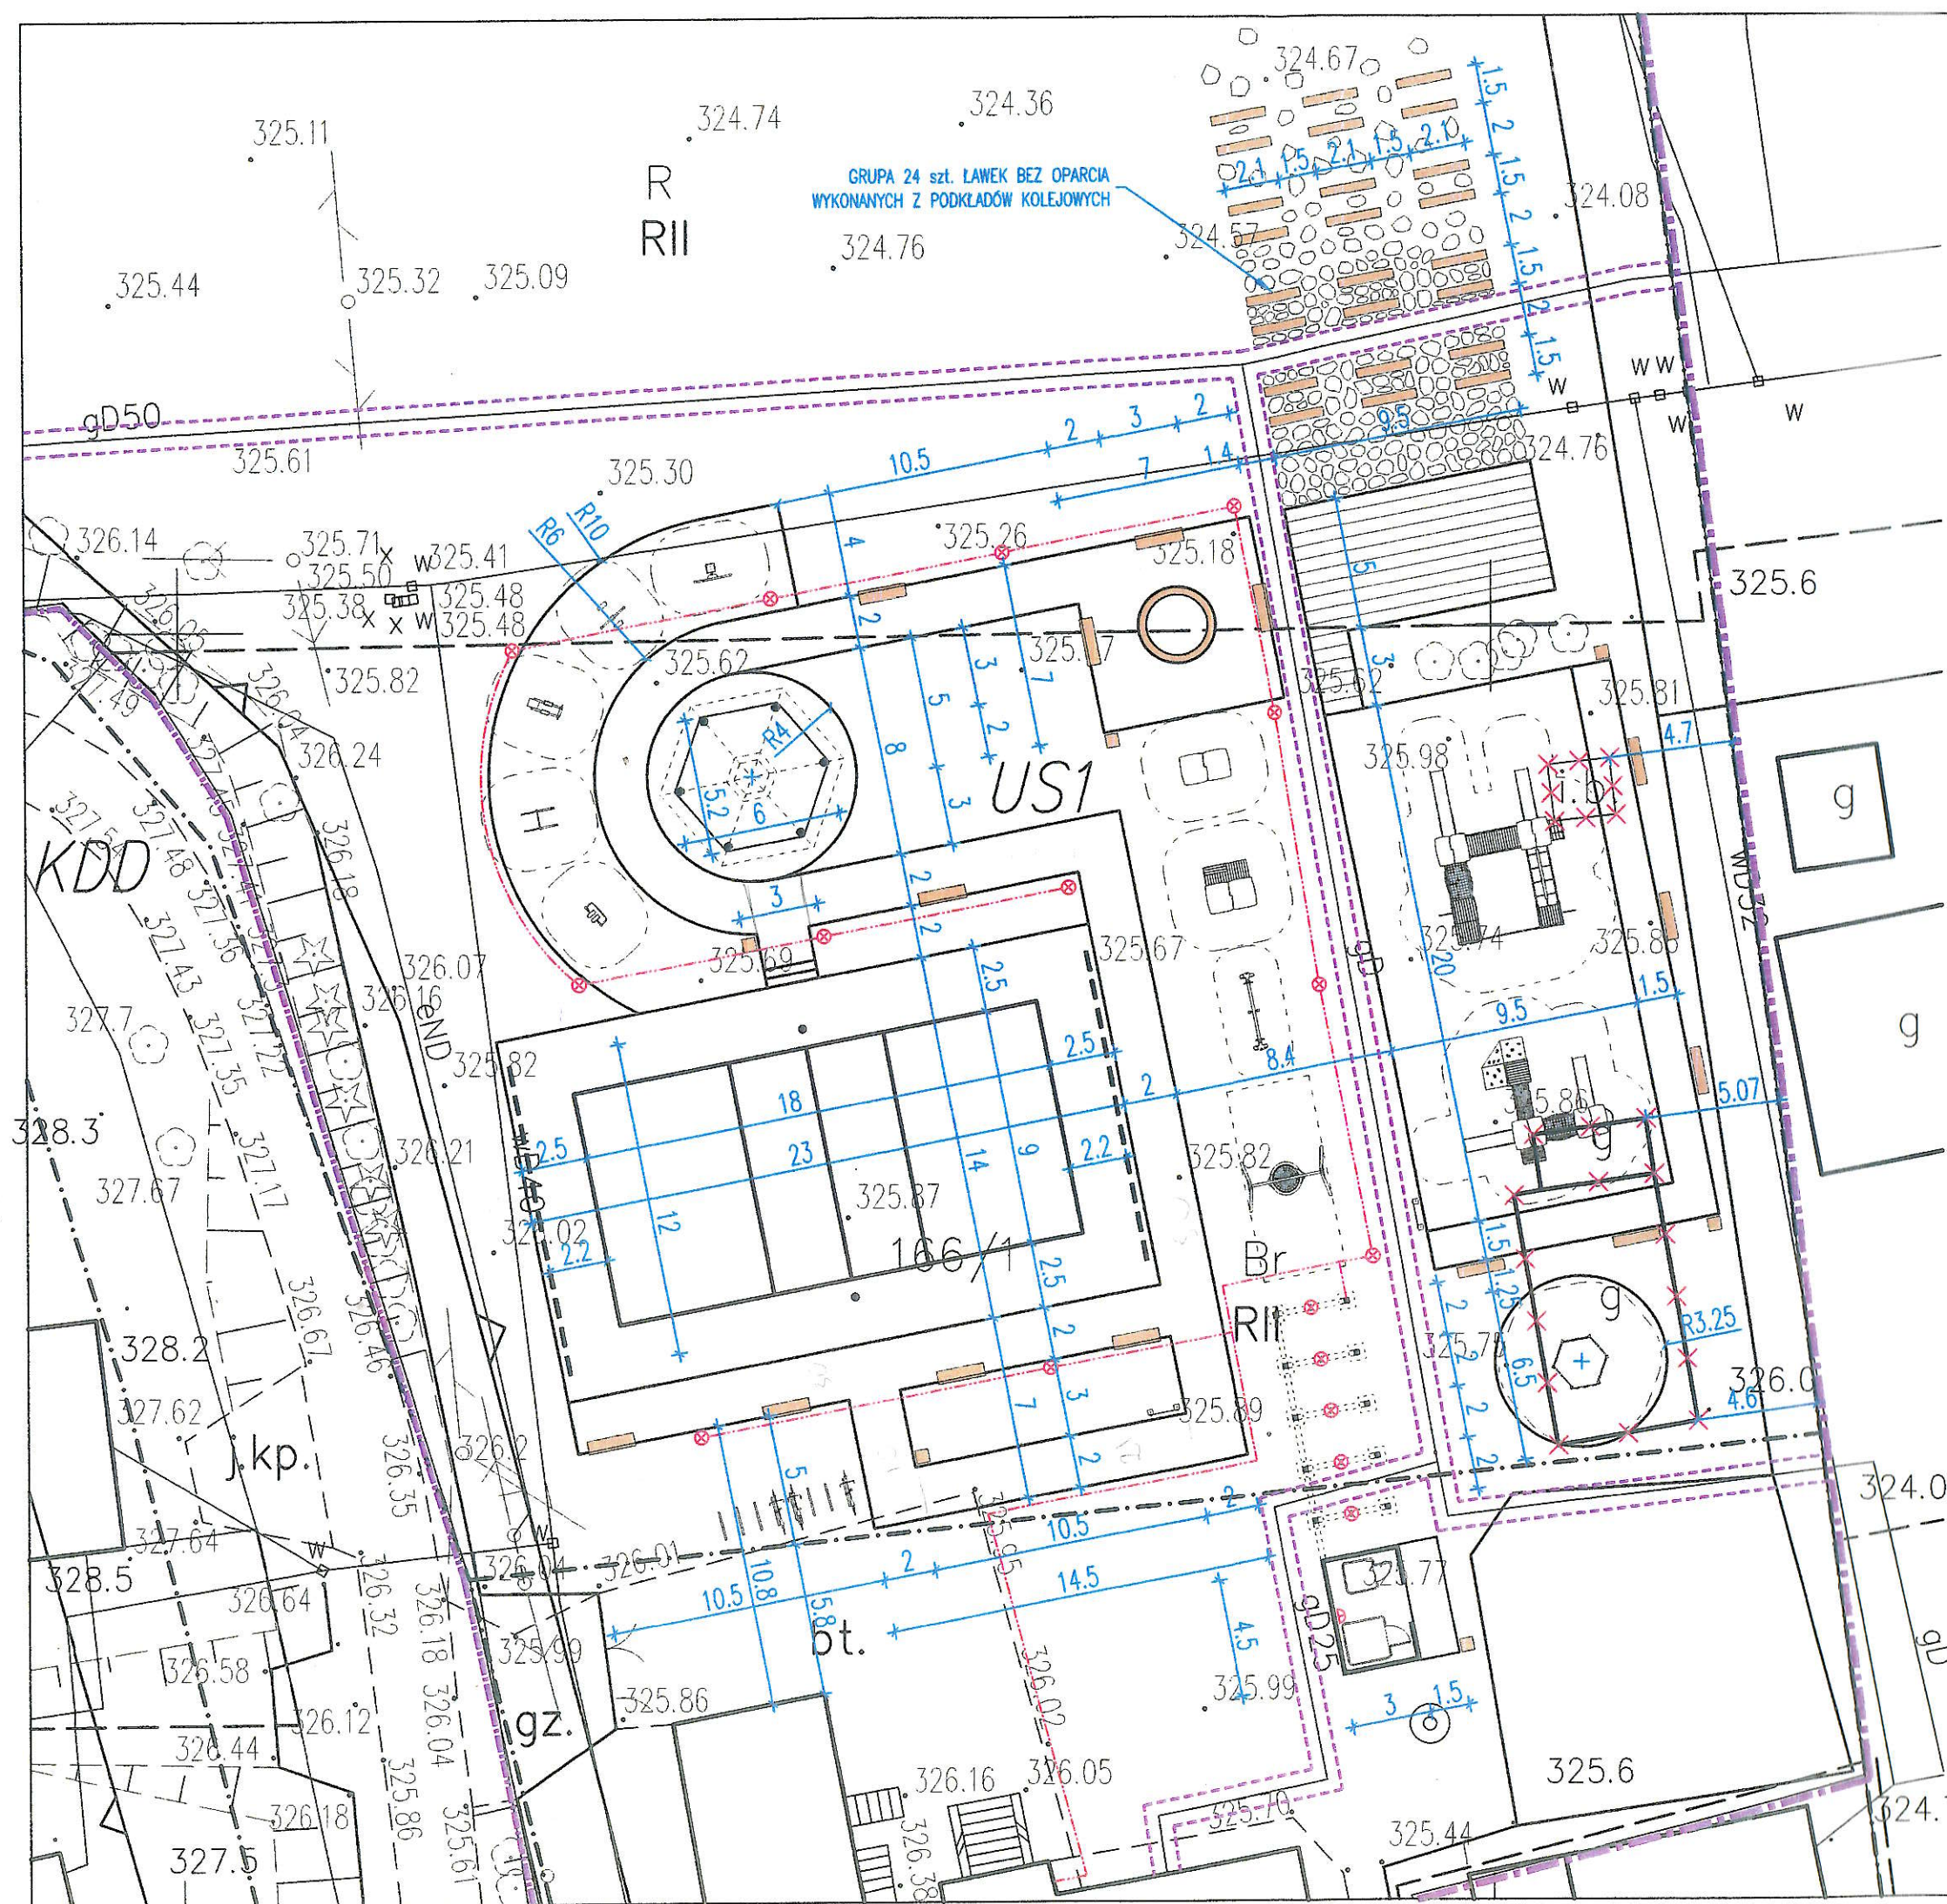


0 2.5 5 7.5 10 15 20 25	
UWAGA: ZGODNIE Z ART. 29 I 30 USTAWY PRAWO BUDOWLANE ZGŁOSZENIE ROBÓT BUDOWLANYCH NIE WYMAGAJĄCYCH POZWOLENIA NA BUDOWĘ OBEJMUJE: + MONTAŻ URZĄDZEŃ MAŁEJ ARCHITEKTURY W MIEJSCU PUBLICZNYM TJ.: > ŁAWKI Z OPARCAMI - 9 SZT. > ŁAWKI BEZ OPARCIA - 5 SZT. > ŁAWKI BEZ OPARCIA Z BALI DREWNIANYCH - 24 SZT. > KOSZE NA ŚMIECI - 6 SZT. > STOJAKI NA ROWERY - 8 SZT. > URZĄDZENIA ZABAWOWE - 8 SZT. > URZĄDZENIA REKREACYJNE FITNESS - 5 SZT. > TABLICE INFORMACYJNE - 2 SZT. + BUDOWĘ TRAWISTEGO BOISKA DO SIATKÓWKI WRAZ ZE SŁUPKAMI I SIATKĄ + MONTAŻ DWOCH SYSTEMOWYCH PIŁKOCCHWYTÓW DŁUGOŚCI 10,0m I WYSOKOŚCI 4,0m + ROZBIÓRKĘ WSKAZANEGO OBIEKTU BUDOWLANEGO + ROZBIÓRKĘ WSKAZANEGO BUDYNKU GOSPODARCZEGO POZOSTAŁE ELEMENTY PRZEDSTAWIONE W PROJEKcie ZWOLNIONE SĄ Z OBOWIĄZKU ZGŁOSZENIA I/LUB UZYSKANIA DECYZJI POZWOLENIA NA BUDOWĘ: - BUDOWA (MONTAŻ) ALTANY DREWNIANEJ Z GRILLEM O POWIERZCHNI 23,40m ² - BUDOWA (MONTAŻ) PERGOLI - BUDOWA WIATY NA PRZENOŚNE URZĄDZENIA 'TOI TOI' - WYKONYWANIE UTWARDZEŃ W OBRĘBIE DZIAŁKI BUDOWLANEJ - NASADZENIA ZIELENI - ARANŻACJA TERENU INWESTYCJI ELEMENTAMI NIE ZWIĄZANYMI NA STAŁE Z GRUNTEM	
UWAGA: INSTALACJA ELEKTRYCZNA DO OŚWIETLENIA ZEWNĘTRZNEGO WRAZ Z MONTAŻEM SŁUPÓW I OPRAW OŚWIETLENIOWYCH 'LED' ZOSTANIE UZGODNIONA W ODRĘBNYM OPRACOWANIU W CELU UZYSKANIA DECYZJI POZWOLENIA NA BUDOWĘ, I NIE JEST OBJĘTA WNIOSEM.	
STAROSTWO POWIATOWE W KRAKOWIE Wydział Architektury, Budownictwa Inwestycji i Remontów Referat V Architektoniczno-Budowlany, 30-037 Kraków, al. Słowackiego 20 tel. (012) 684-42-66 w. 588; 436; 417; 418-419	
--- GRANICA OPRACOWANIA = GRANICA DZIAŁKI NR 260/1 --- STREFA KONTROLOWANA GAZOCIĄGU 1,0m --- PROJ. ŁAWKI PARKOWE Z OPACIEM --- PROJ. ŁAWKI PARKOWE BEZ OPARCIA --- PROJ. KOSZE NA ŚMIECI --- PROJ. TABLICE INFORMACYJNE --- PROJ. STOJAKI NA ROWERY	
NAZWA ZADANIA	BUDOWA NOWOCZESNEGO ZAPLECZA TURYSTYKI I REKREACJI W MIEJSCOWOŚCI SUŁKOWICE W GMINIE IWANOWICE W RAMACH REWITALIZACJI CENTRUM WSI SUŁKOWICE.
TYTUŁ PROJEKTU	BUDOWA OBIEKTÓW MAŁEJ ARCHITEKTURY W MIEJSCU PUBLICZNYM W TYM: ŁAWEK, KOSZY NA ŚMIECI, STOJAKÓW NA ROWERY, URZĄDZEŃ ZABAWOWYCH I REKREACYJNYCH TABLIC INFORMACYJNYCH JAKO URZĄDZEŃ SŁUŻĄCYCH DO UTRZYMANIA PORZĄDKU, BUDOWA BOISKA TRAWISTEGO DO SIATKÓWKI WRAZ Z PIŁKOCCHWYTAMI ORAZ ROZBIÓRKĄ DWOCH BUDYNKÓW GOSPODARCZYCH. POZOSTAŁE ELEMENTY PROJEKTOWANE, WSKAZANE NA RYSUNKU, ZWOLNIONE SĄ Z OBOWIĄZKU ZGŁASZANIA I/LUB UZYSKANIA POZWOLENIA NA BUDOWĘ.
ADRES INWESTYCJI	DZIAŁKA EWIDENCYJNA NR 166/1 MIEJSCOWOŚĆ: SUŁKOWICE, GMINA: IWANOWICE
INWESTOR	GMINA IWANOWICE IWANOWICE WŁOŚCIAŃSKIE 99, 32-095 IWANOWICE
FAZA	PROJEKT BUDOWLANY ZAGOSPODAROWANIA TERENU
BRANŻA	ARCHITEKTURA
RYSEK	ZAGOSPODAROWANIE TERENU WYMIAROWANIE PROJEKTOWANYCH ELEMENTÓW
PROJEKTANT	mgr inż. arch. WITOLD PIÓRO uprawnienia nr BPP-360/80
WSPÓŁPRACA	mgr inż. arch. MACIEJ GAŁKOWSKI
ARCHITEKT mgr inż. Witold Pióro UPRAWNIENIA PROJ. BUDOWLANE NR BPP-360/80	
SKALA 1:250	
NUMER 2	
DATA 11.2017	




Montaż siatki do słupa przy pomocy haczyka PP

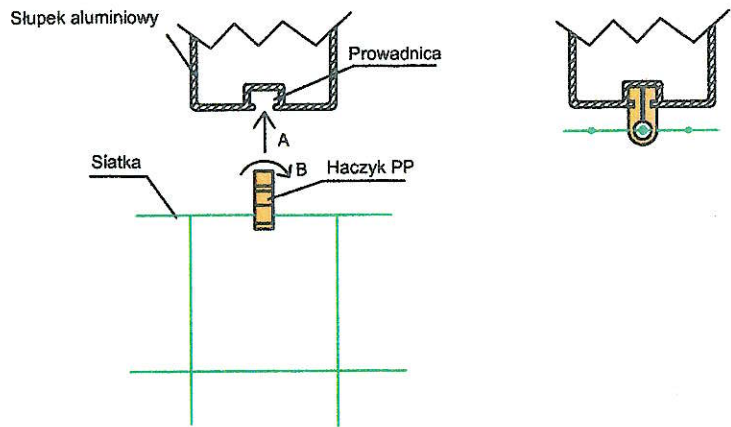

Zastrzał słupa piłkochwyty

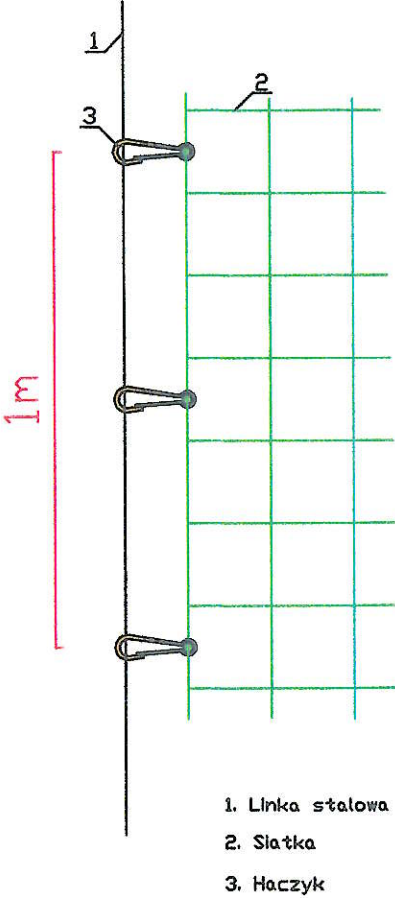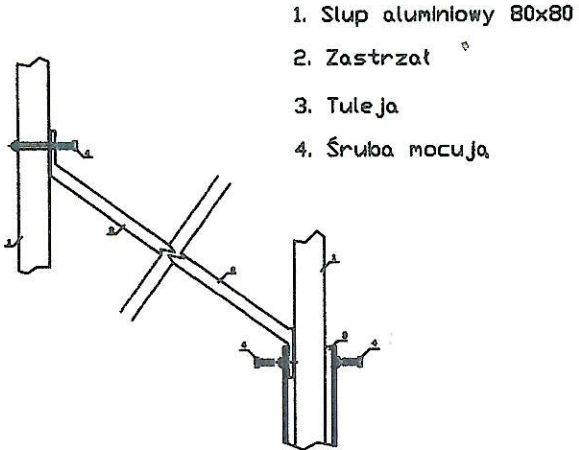





Zalecana odległość piłkochwyty od ogrodzenia

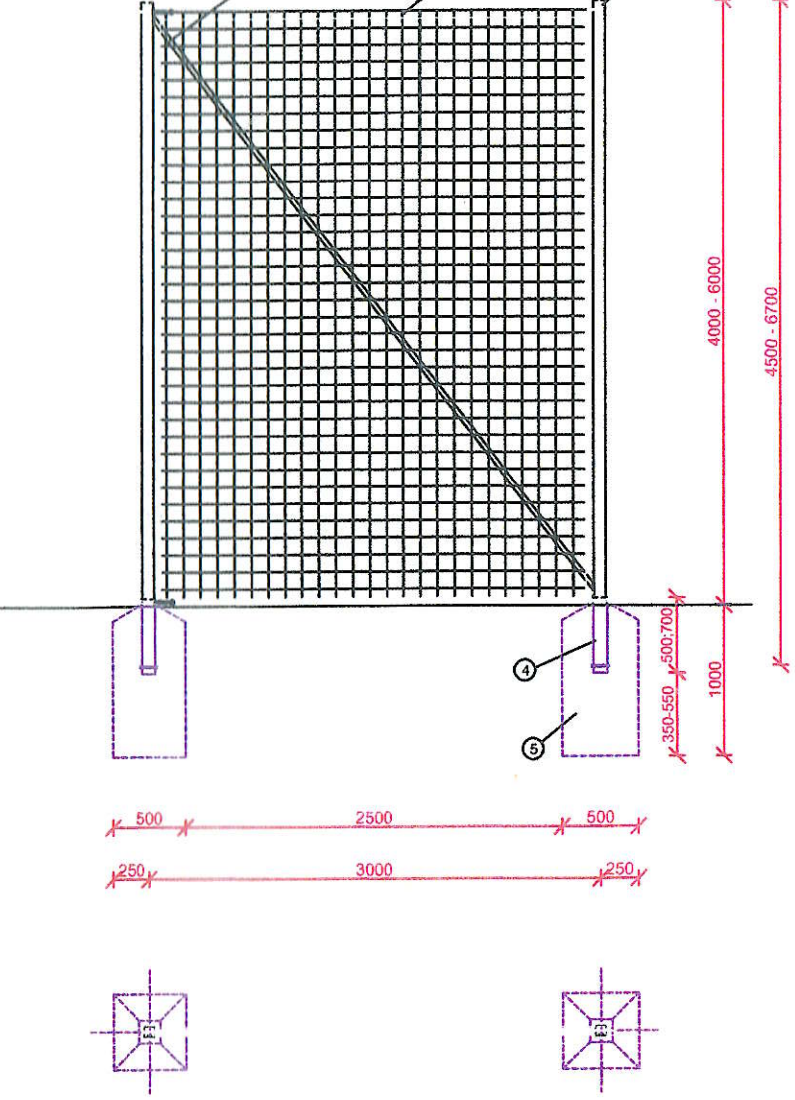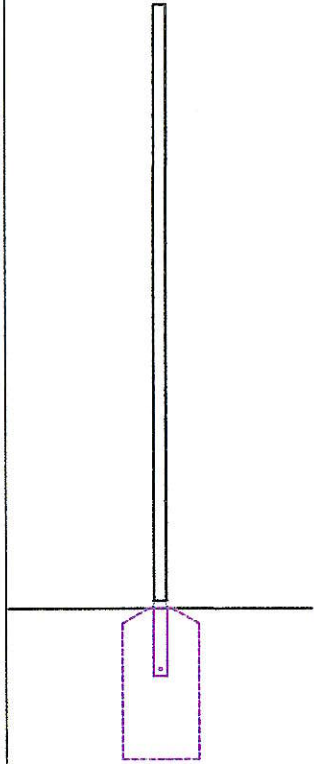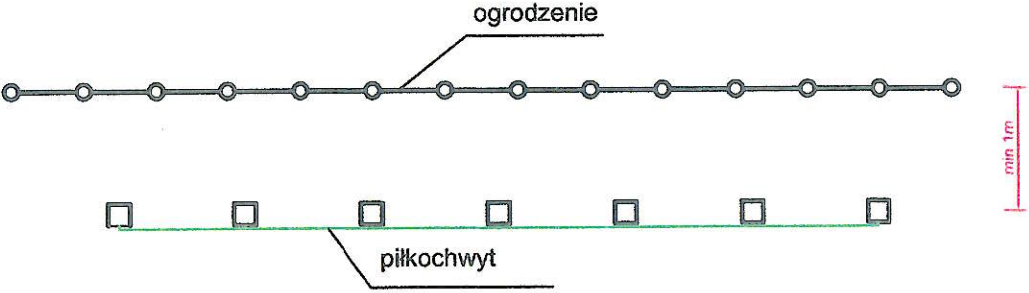

- 1. Słup aluminiowy 80x80mm, długość całkowita 4500 - 6700mm
- 2. Siatka polipropylenowa, bezwęzłowa, mocowana do słupów przy pomocy haczyków PP
- 3. Zastrzał piłkochwyty, profil stalowy 30x30mm, typ: słup-tuleja
- 4. Tuleja piłkochwyty, profil stalowy, długość 500mm, słup 6700mm wymaga tulei 700mm
- 5. Stopa betonowa, 500x500xL, L=min.1000mm, C20/25

STAROSTWO POWIATOWE W KRAKOWIE
Wydział Architektury, Budownictwa
Inwestycji i Remontów
Referat V Architektoniczno-Budowlany
30-037 Kraków, al. Słowackiego 20
tel (012) 684-42-66, w. 586; 416; 417; 418; 419
fax (012) 684-42-66, w. 586; 416; 417; 418; 419

NAZWA ZADANIA	BUDOWA NOWOCZESNEGO ZAPLECZA TURYSTYKI I REKREACJI W MIEJSCOWOŚCI SULKOWICE W GMINIE IWANOWICE W RAMACH REWITALIZACJI CENTRUM WSI SULKOWICE.
TYTUŁ PROJEKTU	BUDOWA OBIEKTÓW MAŁEJ ARCHITEKTURY W MIEJSCU PUBLICZNYM W TYM: ŁAWEK, KOSZY NA ŚMIECI, STOJAKÓW NA ROWERY, URZĄDZEŃ ZABAWOWYCH I REKREACYJNYCH ORAZ TABLIC INFORMACYJNYCH JAKO URZĄDZEŃ SŁUŻĄCYCH UTRZYMANIU PORZĄDKU, BUDOWA BOISKA TRANWASSTEGO DO SIATKÓWKI WRAZ Z PIŁKOCHWYTAMI ORAZ ROZBÍÓRKA DWÓCH BUDYNKÓW GOSPODARCZYCH.
ADRES INWESTYCJI	DZIAŁKA EWIDENCYJNA NR 166/1 MIEJSCOWOŚĆ: SULKOWICE, GMINA: IWANOWICE
INWESTOR	GMINA IWANOWICE IWANOWICE WILCZAŃSKIE 99, 32-095 IWANOWICE
FAZA	PROJEKT BUDOWLANY ZAGOSPODAROWANIA TERENU
BRANŻA	ARCHITEKTURA
RYSUJEK	SCHEMAT KONSTRUKCJI I MONTAŻU PIŁKOCHWYTÓW
PROJEKTANT	mgr inż. arch. WITOLD PIÓRO uprawnienia nr BPP-360/89 ARCHITEKT mgr inż. Witold Pióro UPRAWNIENIA PROJ. BUDOWL. NR BPP-360/80
WSPÓŁPRACA	mgr inż. arch. MACIEJ GAŁKOWSKI SKALA - NUMER 6 DATA 11.2017

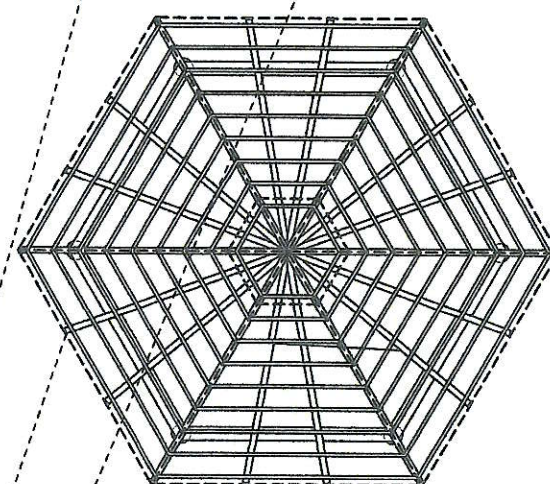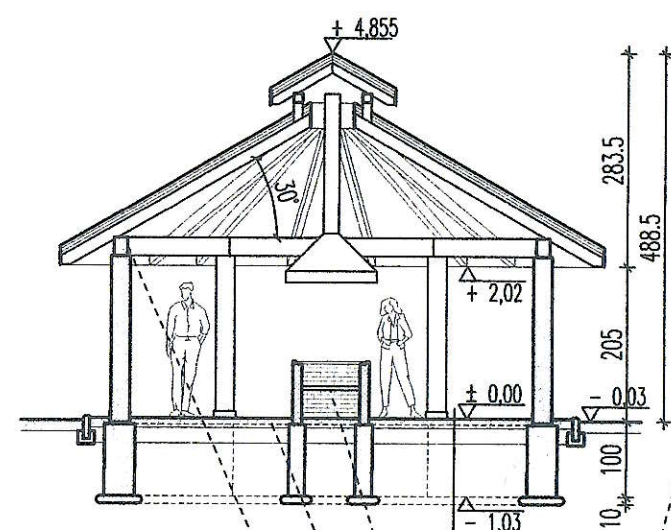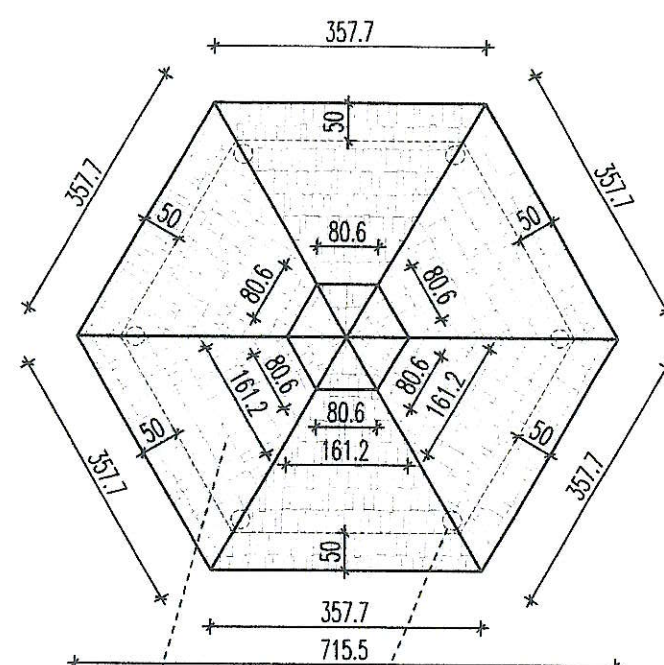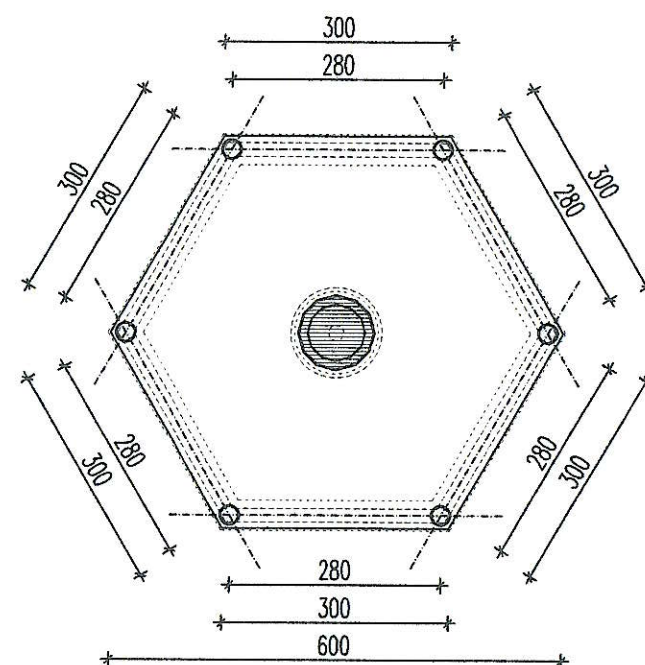

NAWIERZCHNIA ŻWIROWA WARSZWA GÓRNY 0/8 3,0cm
 NAWIERZCHNIA ŻWIROWA WARSZWA DYNAMICZNA 0/16 5,0cm
 PODBUDOWA ZASADNICZA Z KRUSZYWA ŁAMANEGO (TŁUCZNI) 16/31,5 STABILIZOWANEGO MECHANICZNIE 15,0cm
 WARSZWA ODSZCZAJĄCA Z PIASKU 10,0cm
 GRUNT RODZINY

BELKA DREWNIANA 18x24cm



NAWIERZCHNIA ŻWIROWA, PRZEPUSZCZALNA



GRILL, PODSTAWA MUROWANA Z CEGŁY PEŁNEJ

POKRYCIE DACHU GONTEM LUB GONTEM BITUMICZNYM




KROKWie 8x16cm ŁATY/KONTROLATY 4x6cm




SLUP DREWNIANY dn25cm

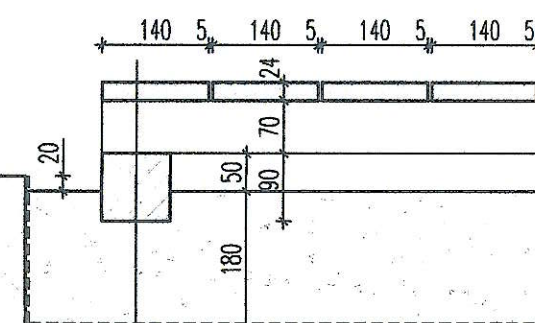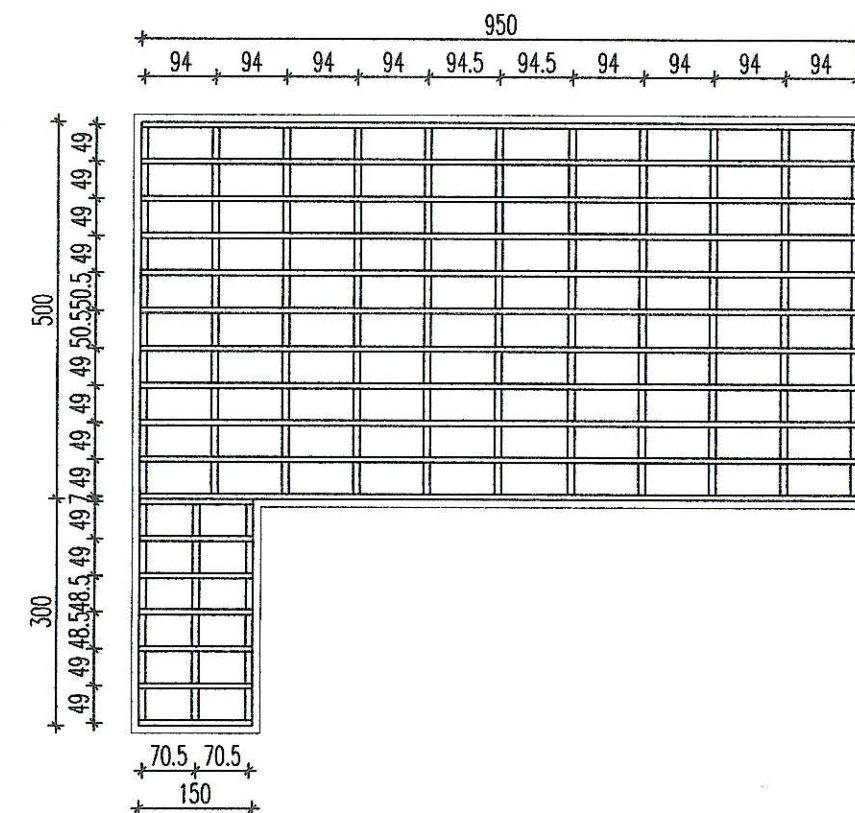NAZWA ZADANIA	BUDOWA NOWOCZESNEGO ZAPLECZA TURYSTYKI I REKREACJI W MIEJSCOWOŚCI SUŁKOWICE W GMINIE IWANOWICE W RAMACH REWALIZACJI CENTRUM WSI SUŁKOWICE.		
TYTUŁ PROJEKTU	BUDOWA OBIEKTÓW MAŁEJ ARCHITEKTURY W MIEJSCU PUBLICZNYM W TYM: LANIEK, KOSZY NA ŚMIECI, STOKAŃKÓW NA ROWERY, URZĄDZEŃ ZABAWOWYCH I REKREACYJNYCH ORAZ TABLIC INFORMACYJNYCH JAKO URZĄDZEŃ SŁUŻĄCYCH UTRZYMANIU PORZĄDKU, BUDOWA BOISKA TRAWISTEGO DO SIATKÓWKI WRAZ Z PIĘKOCZYNIAMI ORAZ ROZBIBRKA DWÓCH BUDYNKÓW GOSPODARCZYCH.		
ADRES INWESTYCJI	DZIALKA EVIDENCYJNA NR 166/1 MIEJSCOWOŚĆ: SUŁKOWICE, GMINA: IWANOWICE		
INWESTOR	GMINA IWANOWICE IWANOWICE WŁOŚCIAŃSKIE 99, 32-095 IWANOWICE		
FAZA	PROJEKT BUDOWLANY ZAGOSPODAROWANIA TERENU		
BRANŻA	ARCHITEKTURA		
RYSUNEK	TERENOWE URZĄDZENIE REKREACYJNE ALTANA DREWNIANA Z GRILLEM O POWIERZCHNI ZABUDOWY 23,38m2		
PROJEKTANT	mgr inż. arch. WITOLD PIÓRO uprawnienia nr BPP-360/80		
	 <div style="display: inline-block; vertical-align: middle; text-align: center;"> ARCHITEKT mgr inż. Witold Pióro UPRAWNIENIA PROJ. BUDOWLAN NR BPP-360/80 </div>		
WSPÓŁPRACA	mgr inż. arch. MACIEJ GAŁKOWSKI		 <div style="display: inline-block; vertical-align: middle; text-align: center;"> SKALA 1:100 </div>



DESKA TARASOWA RYFLOWANA (DREWNIANA LUB KOMPOZYTOWA)
LEGAR DREWNIANY 70x70mm
LEGAR DREWNIANY 90x90mm
WARSTWA FILTRUJĄCA ZE ŻWIIRU I TŁUCZNI
GEOTEKSTYL
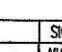
<p>STAROSTWO POWIATOWE W KRAKOWIE Wydział Architektury, Budownictwa Investycji i Remontów Biuro A Architektoniczno-Budowlany 30-037 Kraków, al. Słowackiego 20 tel. (012) 634-42-66 w. 586, 416; 417; 418; 419</p>	
NAZWA ZADANIA	BUDOWA NOWOCZESNEGO ZAPLECZA TURYSTYKI F-REKREACJI W MIEJSCOWOŚCI SUŁKOWICE W GMINIE IWANOWICE W RAMACH REWITALIZACJI CENTRUM WSI SUŁKOWICE.
TYTUŁ PROJEKTU	BUDOWA OBIEKTÓW MAŁEJ ARCHITEKTURY W MIEJSCU PUBLICZNYM W TYM: LAWENK, KOSZY NA ŚMIECI, STÓJKÓW NA ROWERY, URZĄDZEŃ ZABAWIOWYCH I REKREACYJNYCH ORAZ TABLIC INFORMACYJNYCH JAKO URZĄDZEŃ SŁUŻĄCYCH UTRZYMANIU PORZĄDKU, BUDOWA BOISKA TRAWISTEGO DO SIATKÓWKI WRAZ Z PIŁKOCIWYMI I ORAZ ROZBIÓRKA DWÓCH BUDYNKÓW GOSPODARZYCH.
ADRES INWESTYCJI	DZIAŁKA EWIDENCYJNA NR 166/1 MIEJSCOWOŚĆ: SUŁKOWICE, GMINA: IWANOWICE
INWESTOR	GMINA IWANOWICE IWANOWICE WŁOŚCISKAŃSKIE 99, 32-095 IWANOWICE
FAZA	PROJEKT BUDOWLANY ZAGOSPODAROWANIA TERENU
BRANŻA	ARCHITEKTURA
RYSLINIEK	NAMIERZCZYNIA DREWNIANA
PROJEKTANT	mgr inż. arch. WITOLD PIÓRO uprawnienia nr BPP-360/80 
WSPÓŁPRACA	mgr inż. arch. MACIEJ GAŁKOWSKI 
	<div> <div>ARCHITEKT</div> <div>mgr inż. Witold Pióro</div> <div>PRZEWNIENIA PROJ. BUDOWLA</div> <div>NR BPP-360/80</div> </div> <div>  </div>
	<div>SKALA</div> <div>1:100/10</div>

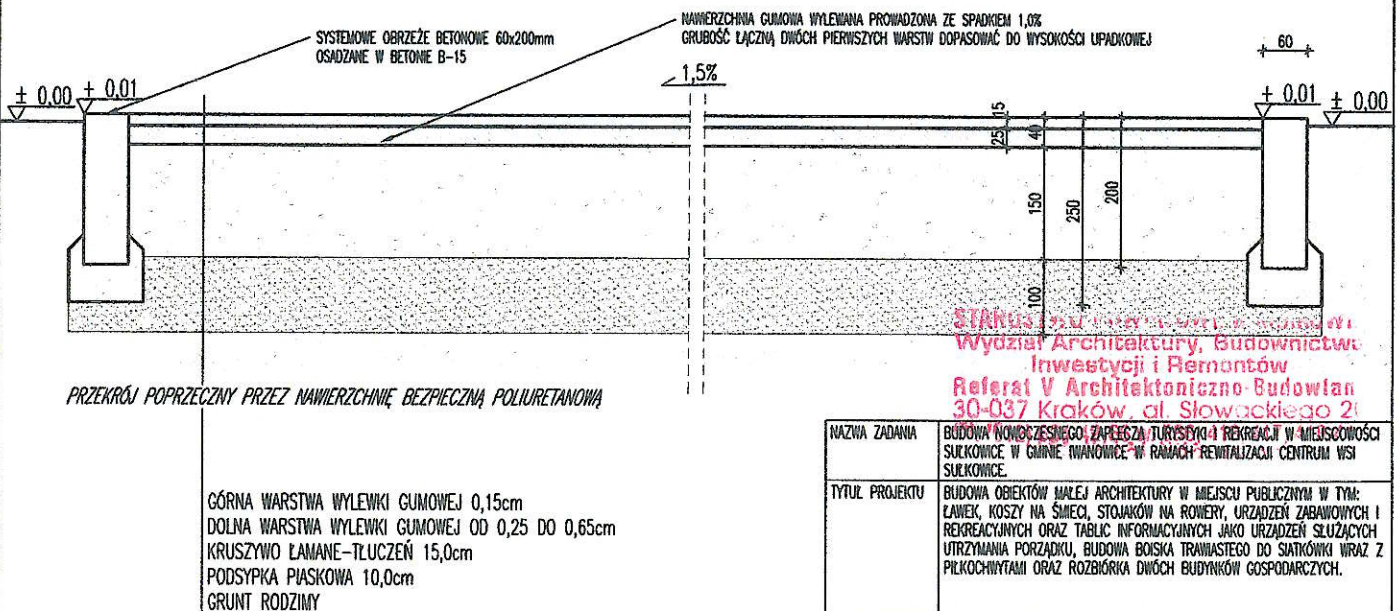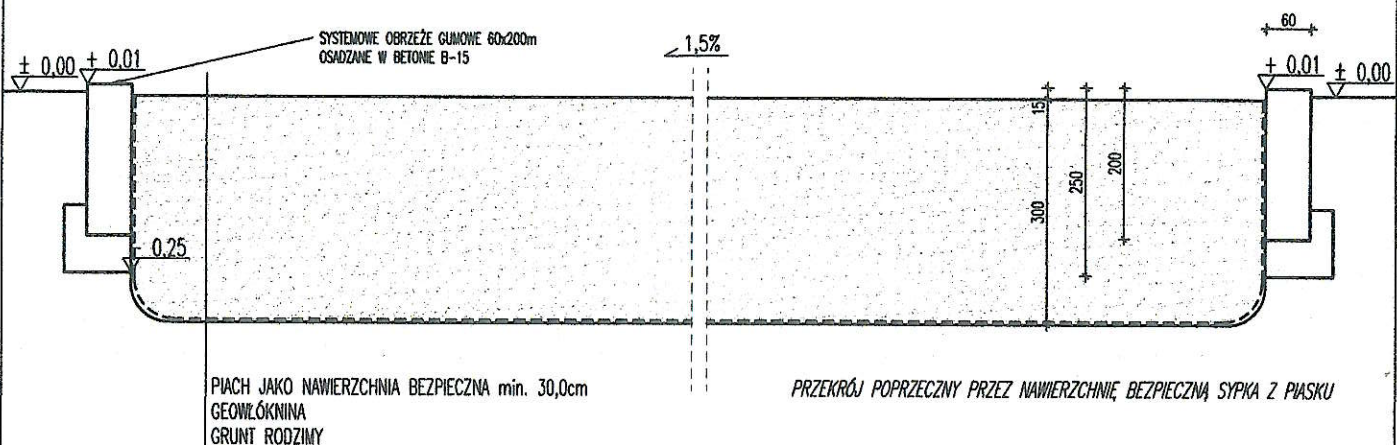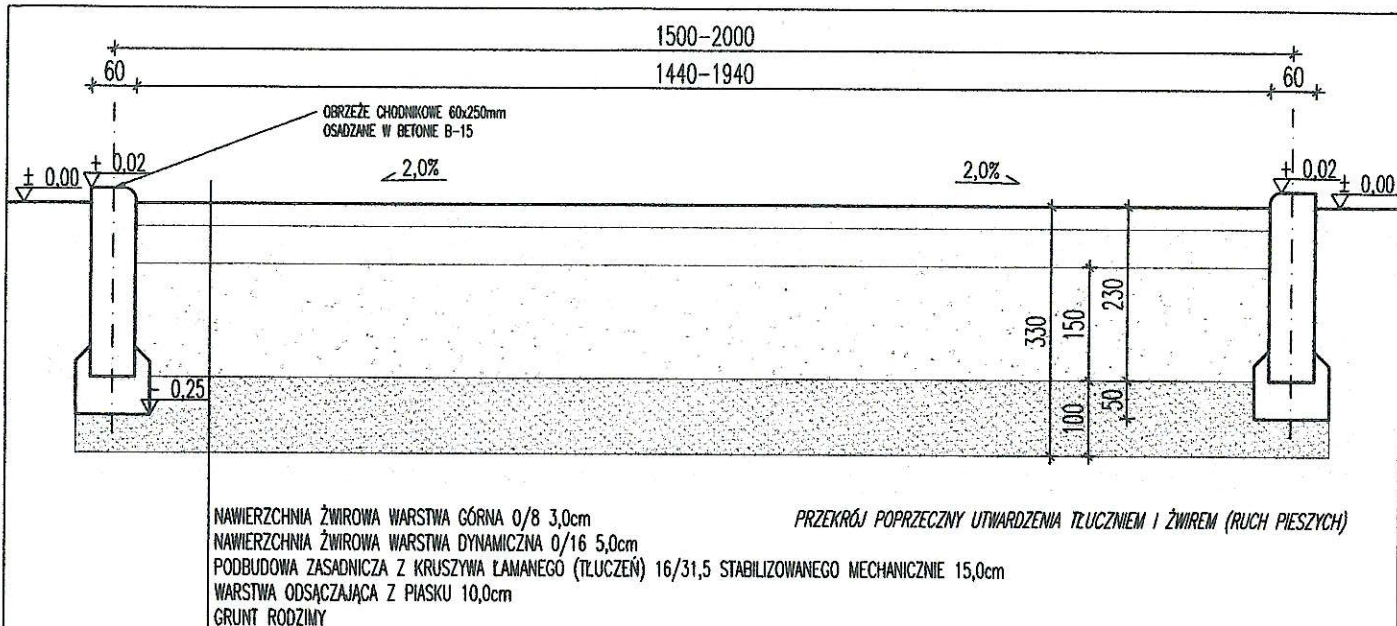

STANISŁAW WITOLD PIÓRO
Wydział Architektury, Budownictwa,
Inwestycji i Remontów
Referat V Architektoniczno-Budowlany
30-037 Kraków, al. Słowackiego 21

NAZWA ZADANIA	BUDOWA NOWOCZESNEGO ZAPLECZA TURYSTYCZNEJ REKREACJI W MIEJSCOWOŚCI SUŁKOWICE W GMINIE IWANOWICE W RAMACH REWITALIZACJI CENTRUM WSI SUŁKOWICE.
TYTUŁ PROJEKTU	BUDOWA OBIEKTÓW MAŁEJ ARCHITEKTURY W MIEJSCU PUBLICZNYM W TYM: ŁAWEK, KOSZY NA ŚMIECI, STOJAKÓW NA ROWERY, URZĄDZEŃ ZABAWOWYCH I REKREACYJNYCH ORAZ TABLIC INFORMACYJNYCH JAKO URZĄDZEŃ SŁUŻĄCYCH UTRZYMANIU PORZĄDKU, BUDOWA BOISKA TRAWIASTEGO DO SIATKÓWKI WRAZ Z PIŁKOCIWYMI I ORAZ ROZBUDOWA DWÓCH BUDYNKÓW GOSPODARSTWA.
ADRES INWESTYCJI	DZIAŁKA EVIDENCYJNA NR 166/1 MIEJSCOWOŚĆ: SUŁKOWICE, GMINA: IWANOWICE
INWESTOR	GMINA IWANOWICE IWANOWICE WŁOŚCIAŃSKIE 99, 32-095 IWANOWICE
FAZA	PROJEKT BUDOWLANY ZAGOSPODAROWANIA TERENU
BRANŻA	ARCHITEKTURA
RYSUŃEK	NAWIERZCHNIA UTWARDZONA Z TLUCZNA I ŻWIRU NAWIERZCHNIE BEZPIECZNE: GUMOWA I SYPKA (PIASEK)
PROJEKTANT	mgr inż. arch. WITOLD PIÓRO uprawnienia nr BPP-360/80
WSPÓŁPRACA	mgr inż. arch. MACIEJ GAŁKOWSKI
ARCHITEKT	mgr inż. Witold Pióro UPRAWNIENIA PROJ. BUDOWL. NR BPP-360/80
SKALA	1:10
NUMER	3