


POZIOM ODNIESIENIA

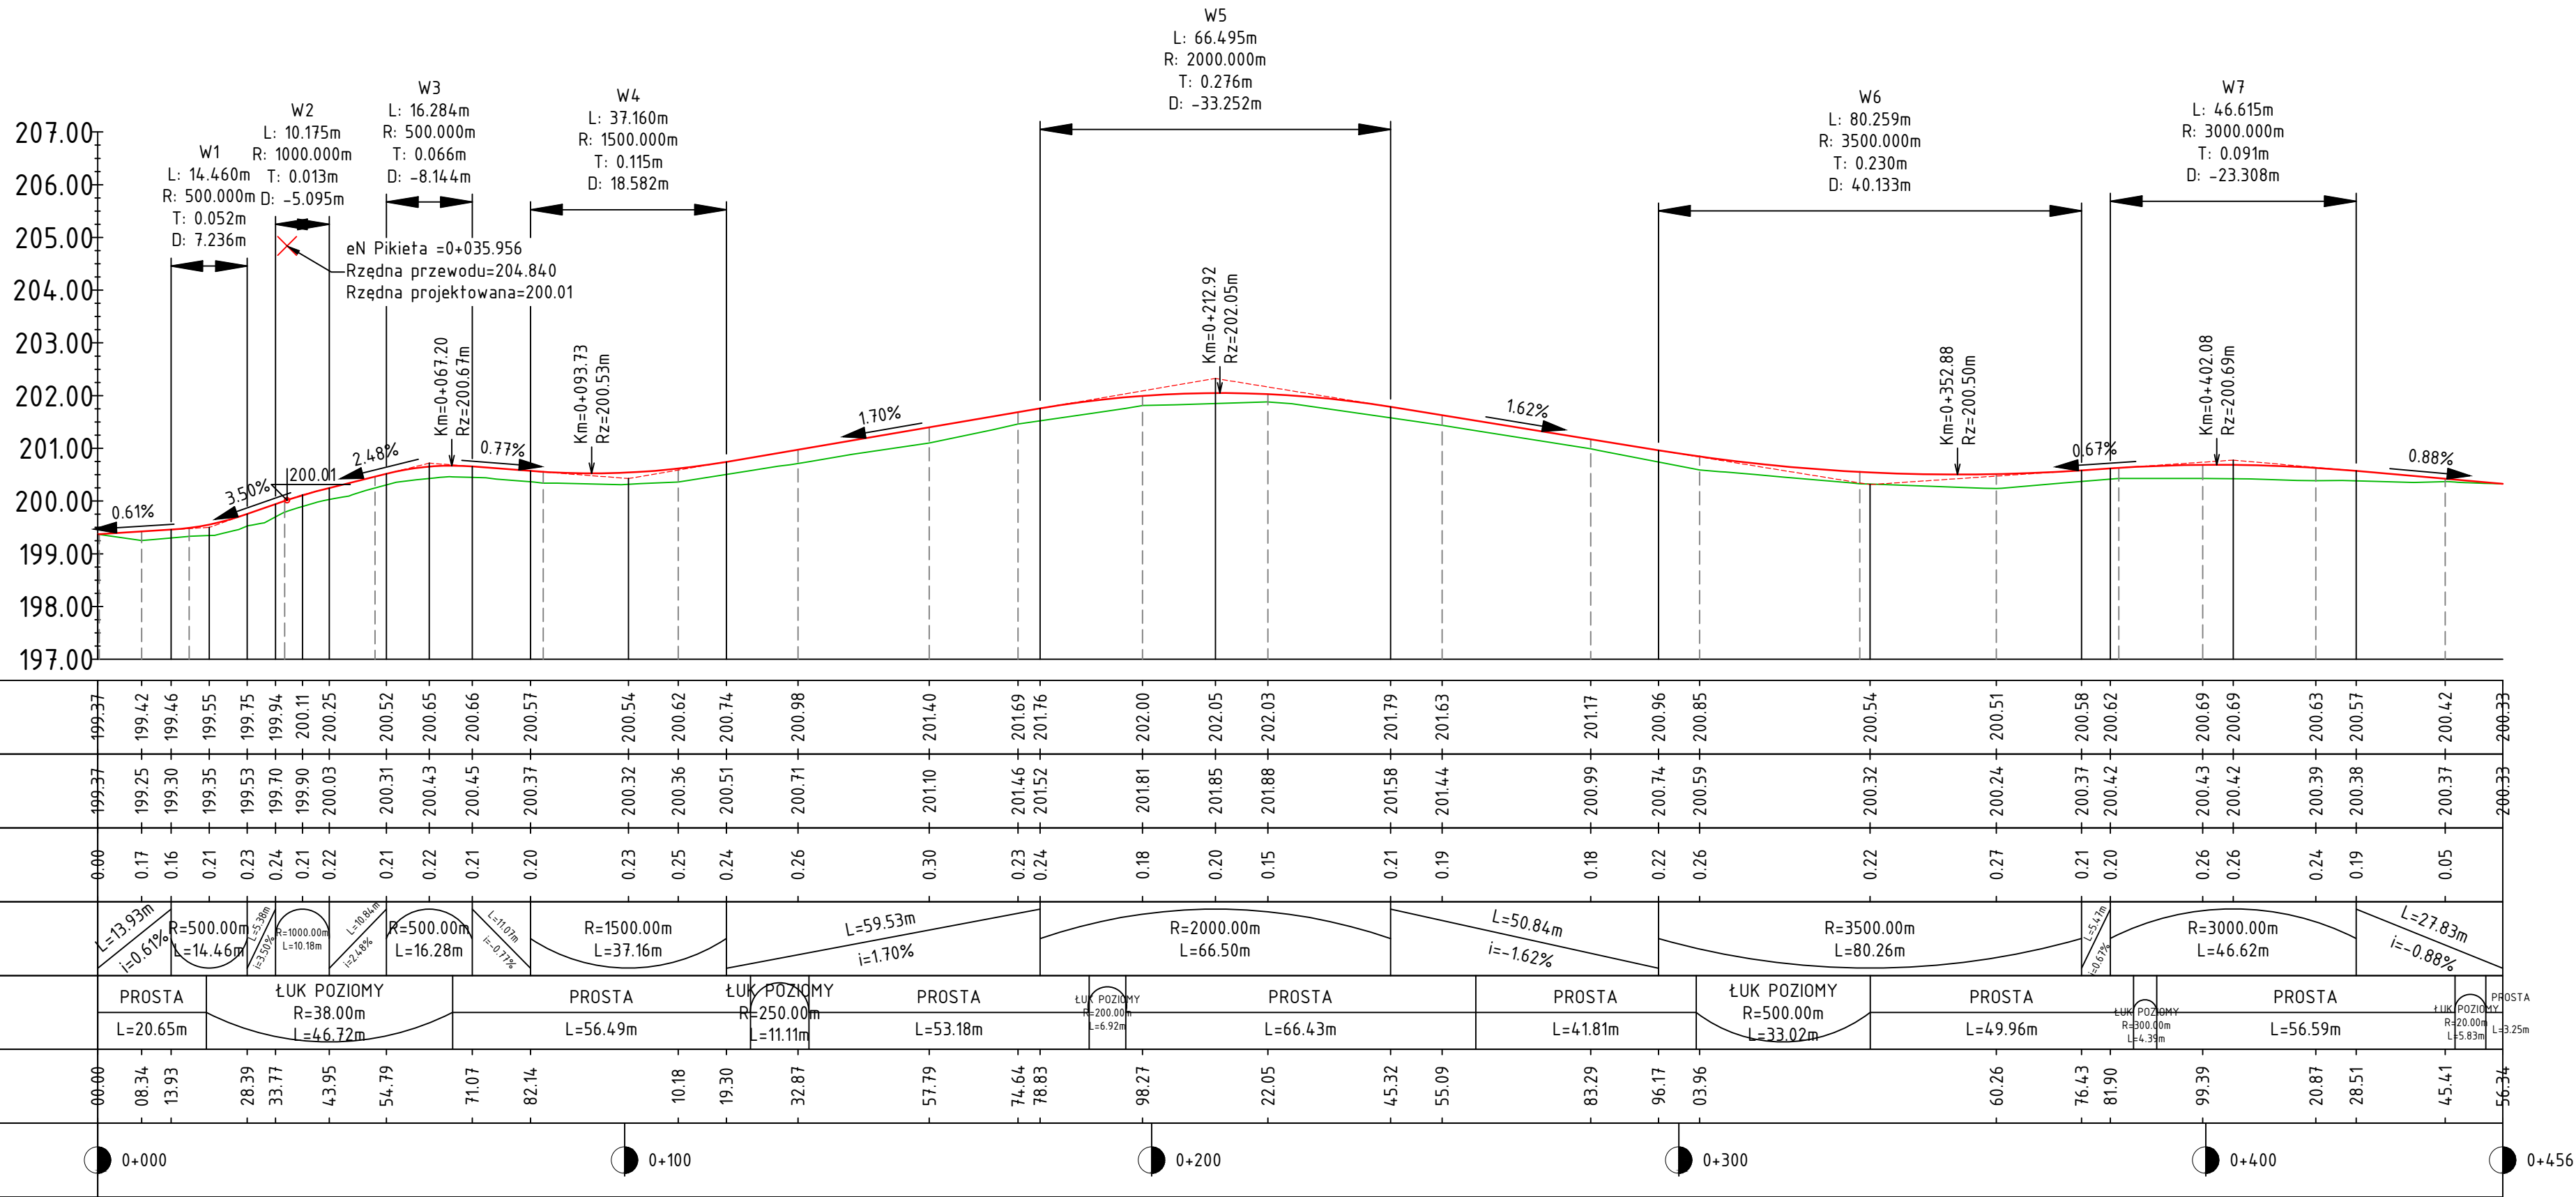

LEGENDA

- projektowana niweleta drogi
- profil istniejącej drogi

INWESTOR:

Gmina Gorzków
ul. Główna 9, 22-315 Gorzków-Osada

INWESTYCJA:

Przebudowa drogi gminnej nr 109713L w miejscowości Góry

LOKALIZACJA: Działka nr ewid. 21, obręb 14 - Góry

STADIUM:

MATERIAŁY DO ZGŁOSZENIA ROBÓT BUDOWLANYCH

RYSUNEK:		SKALA 1:100/1000	
PROFIL PODŁUŻNY		NR RYS. 3	
FUNKCJA	IMIĘ I NAZWISKO, nr upr. bud.	DATA	PODPIS
PROJEKTANT	mgr inż. Przemysław Sobolewski LUB/0171/PB0/19	7.08.2024	