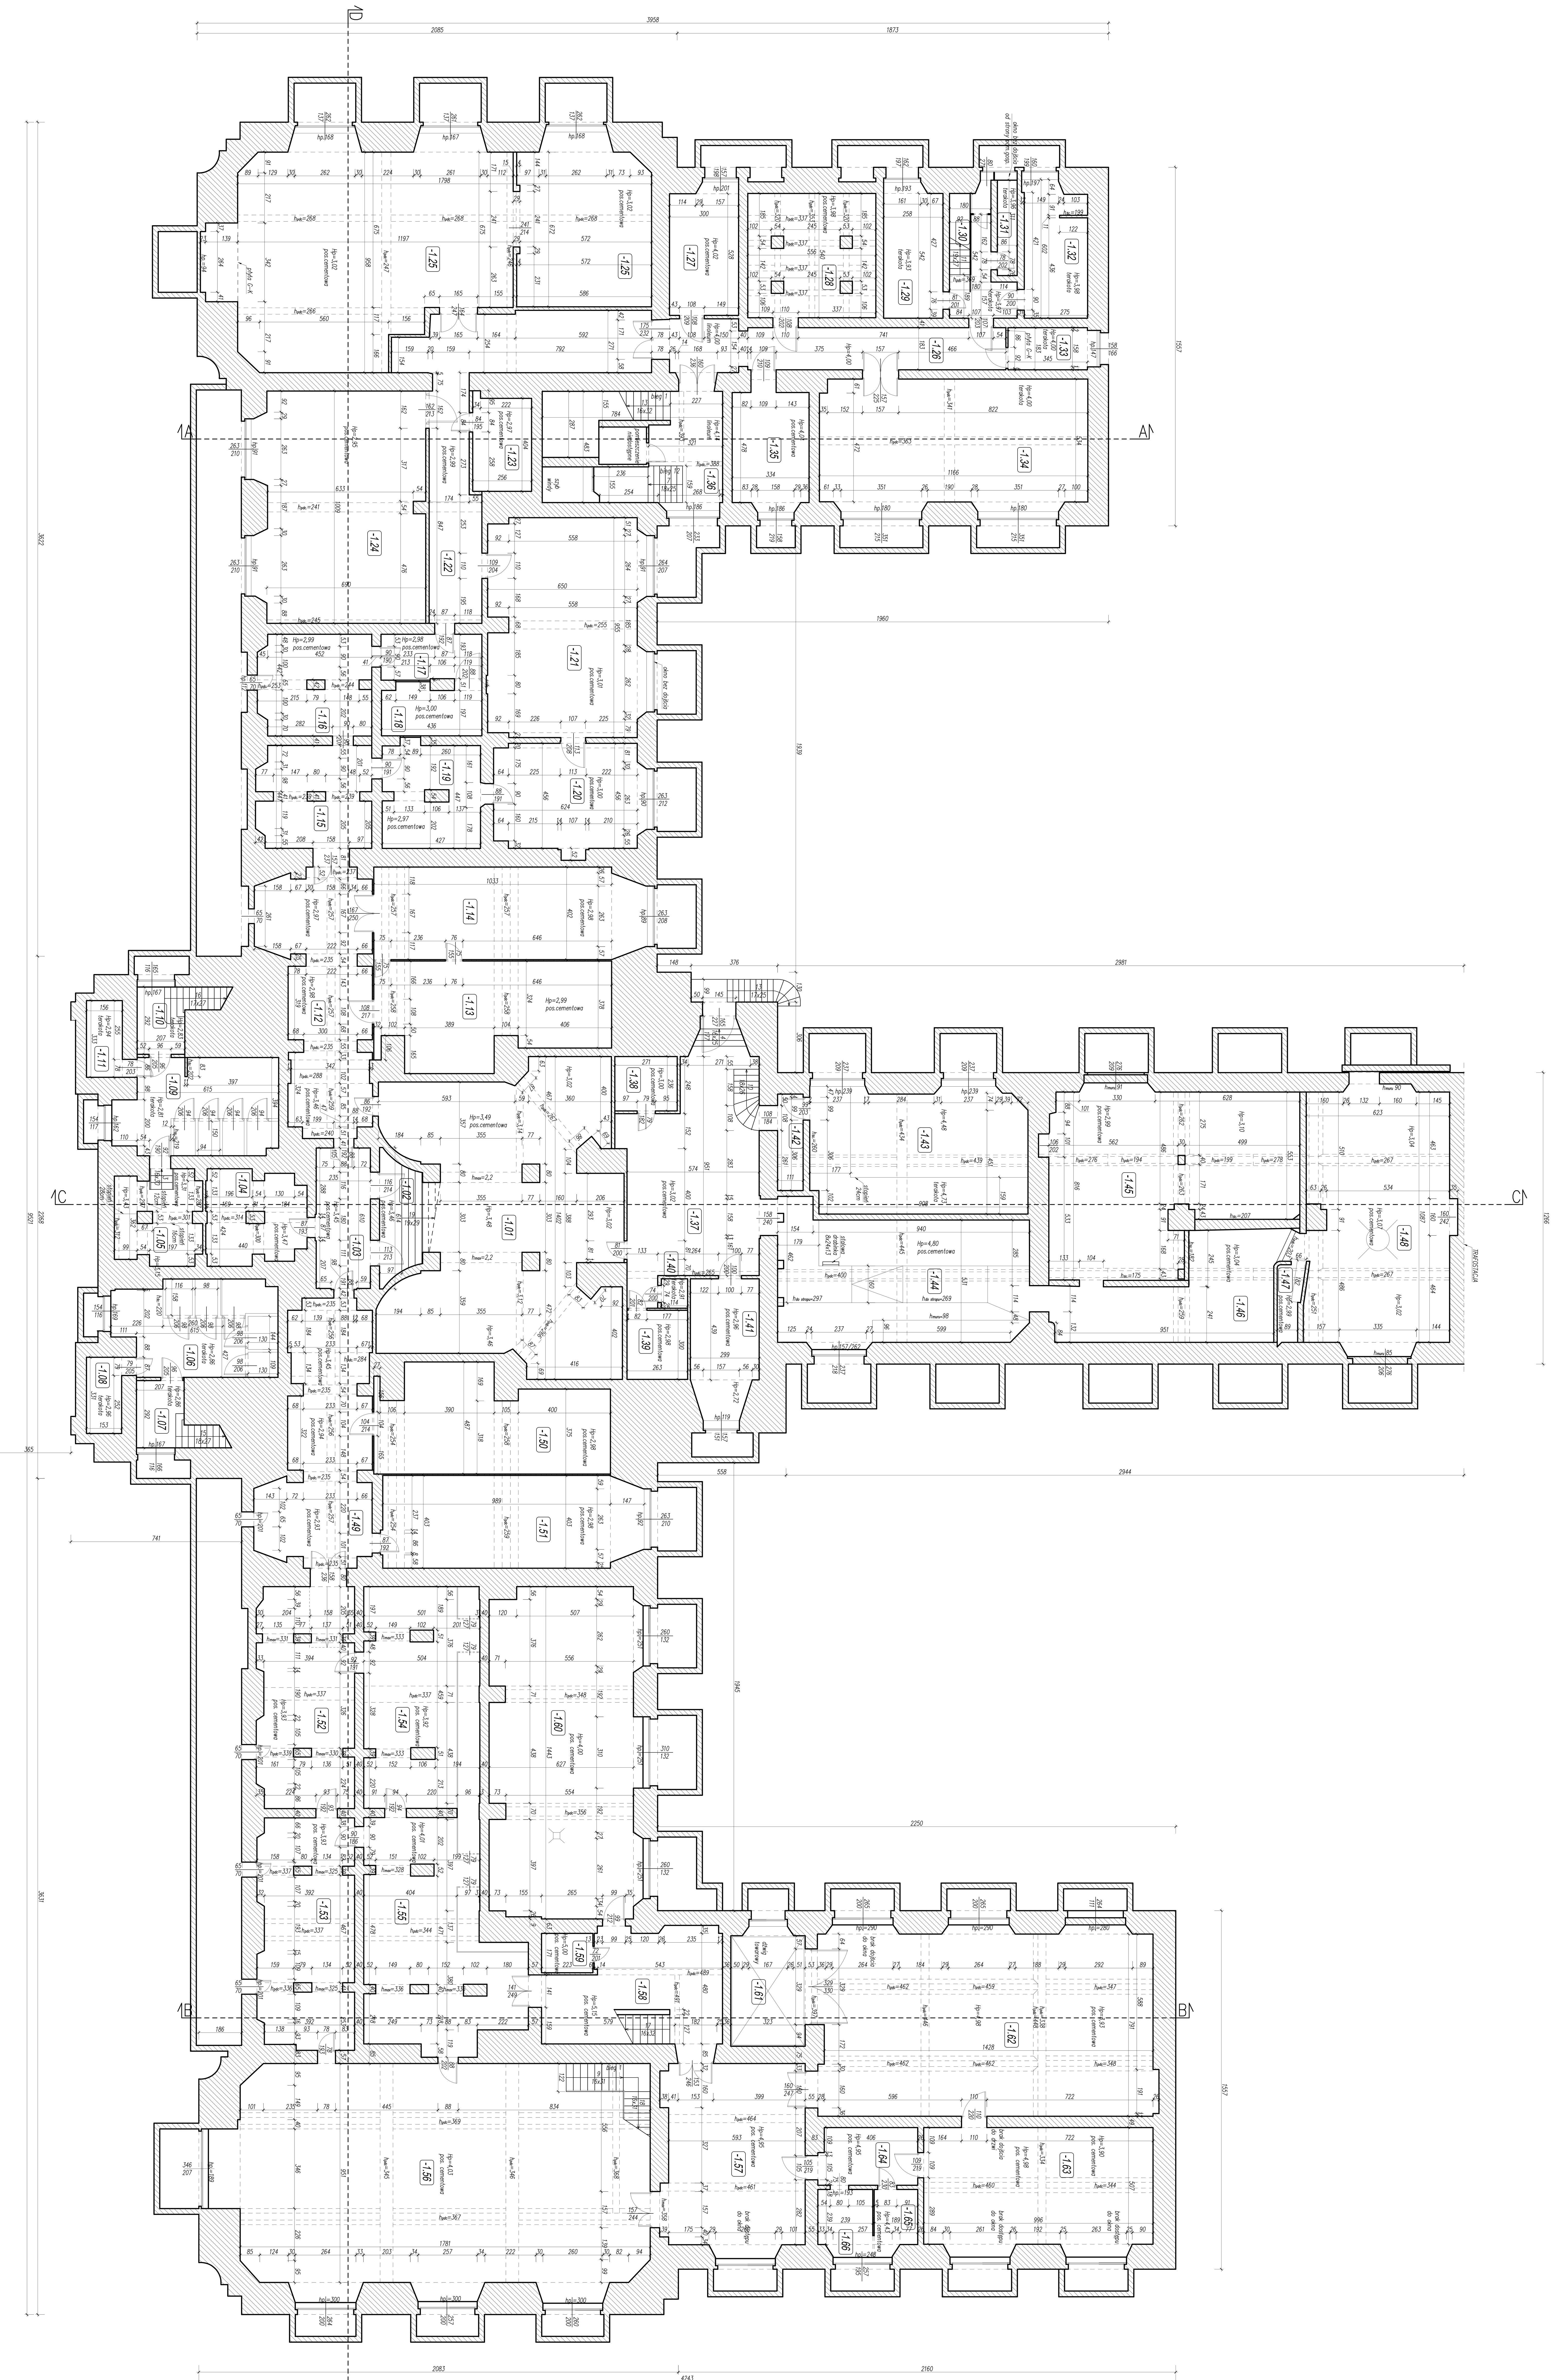

USŁUGI PROJEKTOWE I NADZORY BUDOWLANE MARIUSZ BODEREK
71-717 Szczecin, ul. Dębogórska 22/p.108
tel. 692 469 560 e-mail: consprojekt@wp.pl
NIP: 673-172-80-73 REGON: 320397142
CONSPROJEKT

INWESTYCJA:	INWENTARYZACJA MUZEUM NARODOWEGO W SZCZECINIE
ADRES:	ul. Wały Chrobrego 3, Szczecin
OPRACOWAŁ:	mgr inż. Mariusz Boderek
OPRACOWAŁ:	mgr inż. Ewa Kwiatkowska
OPRACOWAŁ:	mgr inż. Paulina Hennig
OPRACOWAŁ:	inż. Mateusz Moskalewicz
NAZWA RYSUNKU:	RZUT PIWNICY
BRANŻA:	INWENTARYZACJA
DATA:	03/2017
SKALA:	1:100
NUMER RYSUNKU:	2