USŁUGI PROJEKTOWE I NADZORY
BUDOWLANE MARIUSZ KOZIEŃ
CONSPROJEKT
ul. 626 AK 150 a 44a, 31-345 Kraków
tel. 626 AK 150 a mail: consprojekt@wp.pl
NIP: 675-113-00-73 REGON: 120091142

INWENTARYZACJA WYKUSZENIA NADODRZEŃSKIEGO W SZCZECINIE

ul. Wały Chrobrego 3, Szczecin

mgr inż. Mariusz Kozień	1	
mgr inż. Ewa Kwiatkowska		
mgr inż. Paulina Pawlak		
ul. Aleksy Szczerbowski		

RZUT PARTERU

INWENTARYZACJA

03/2017	1:100
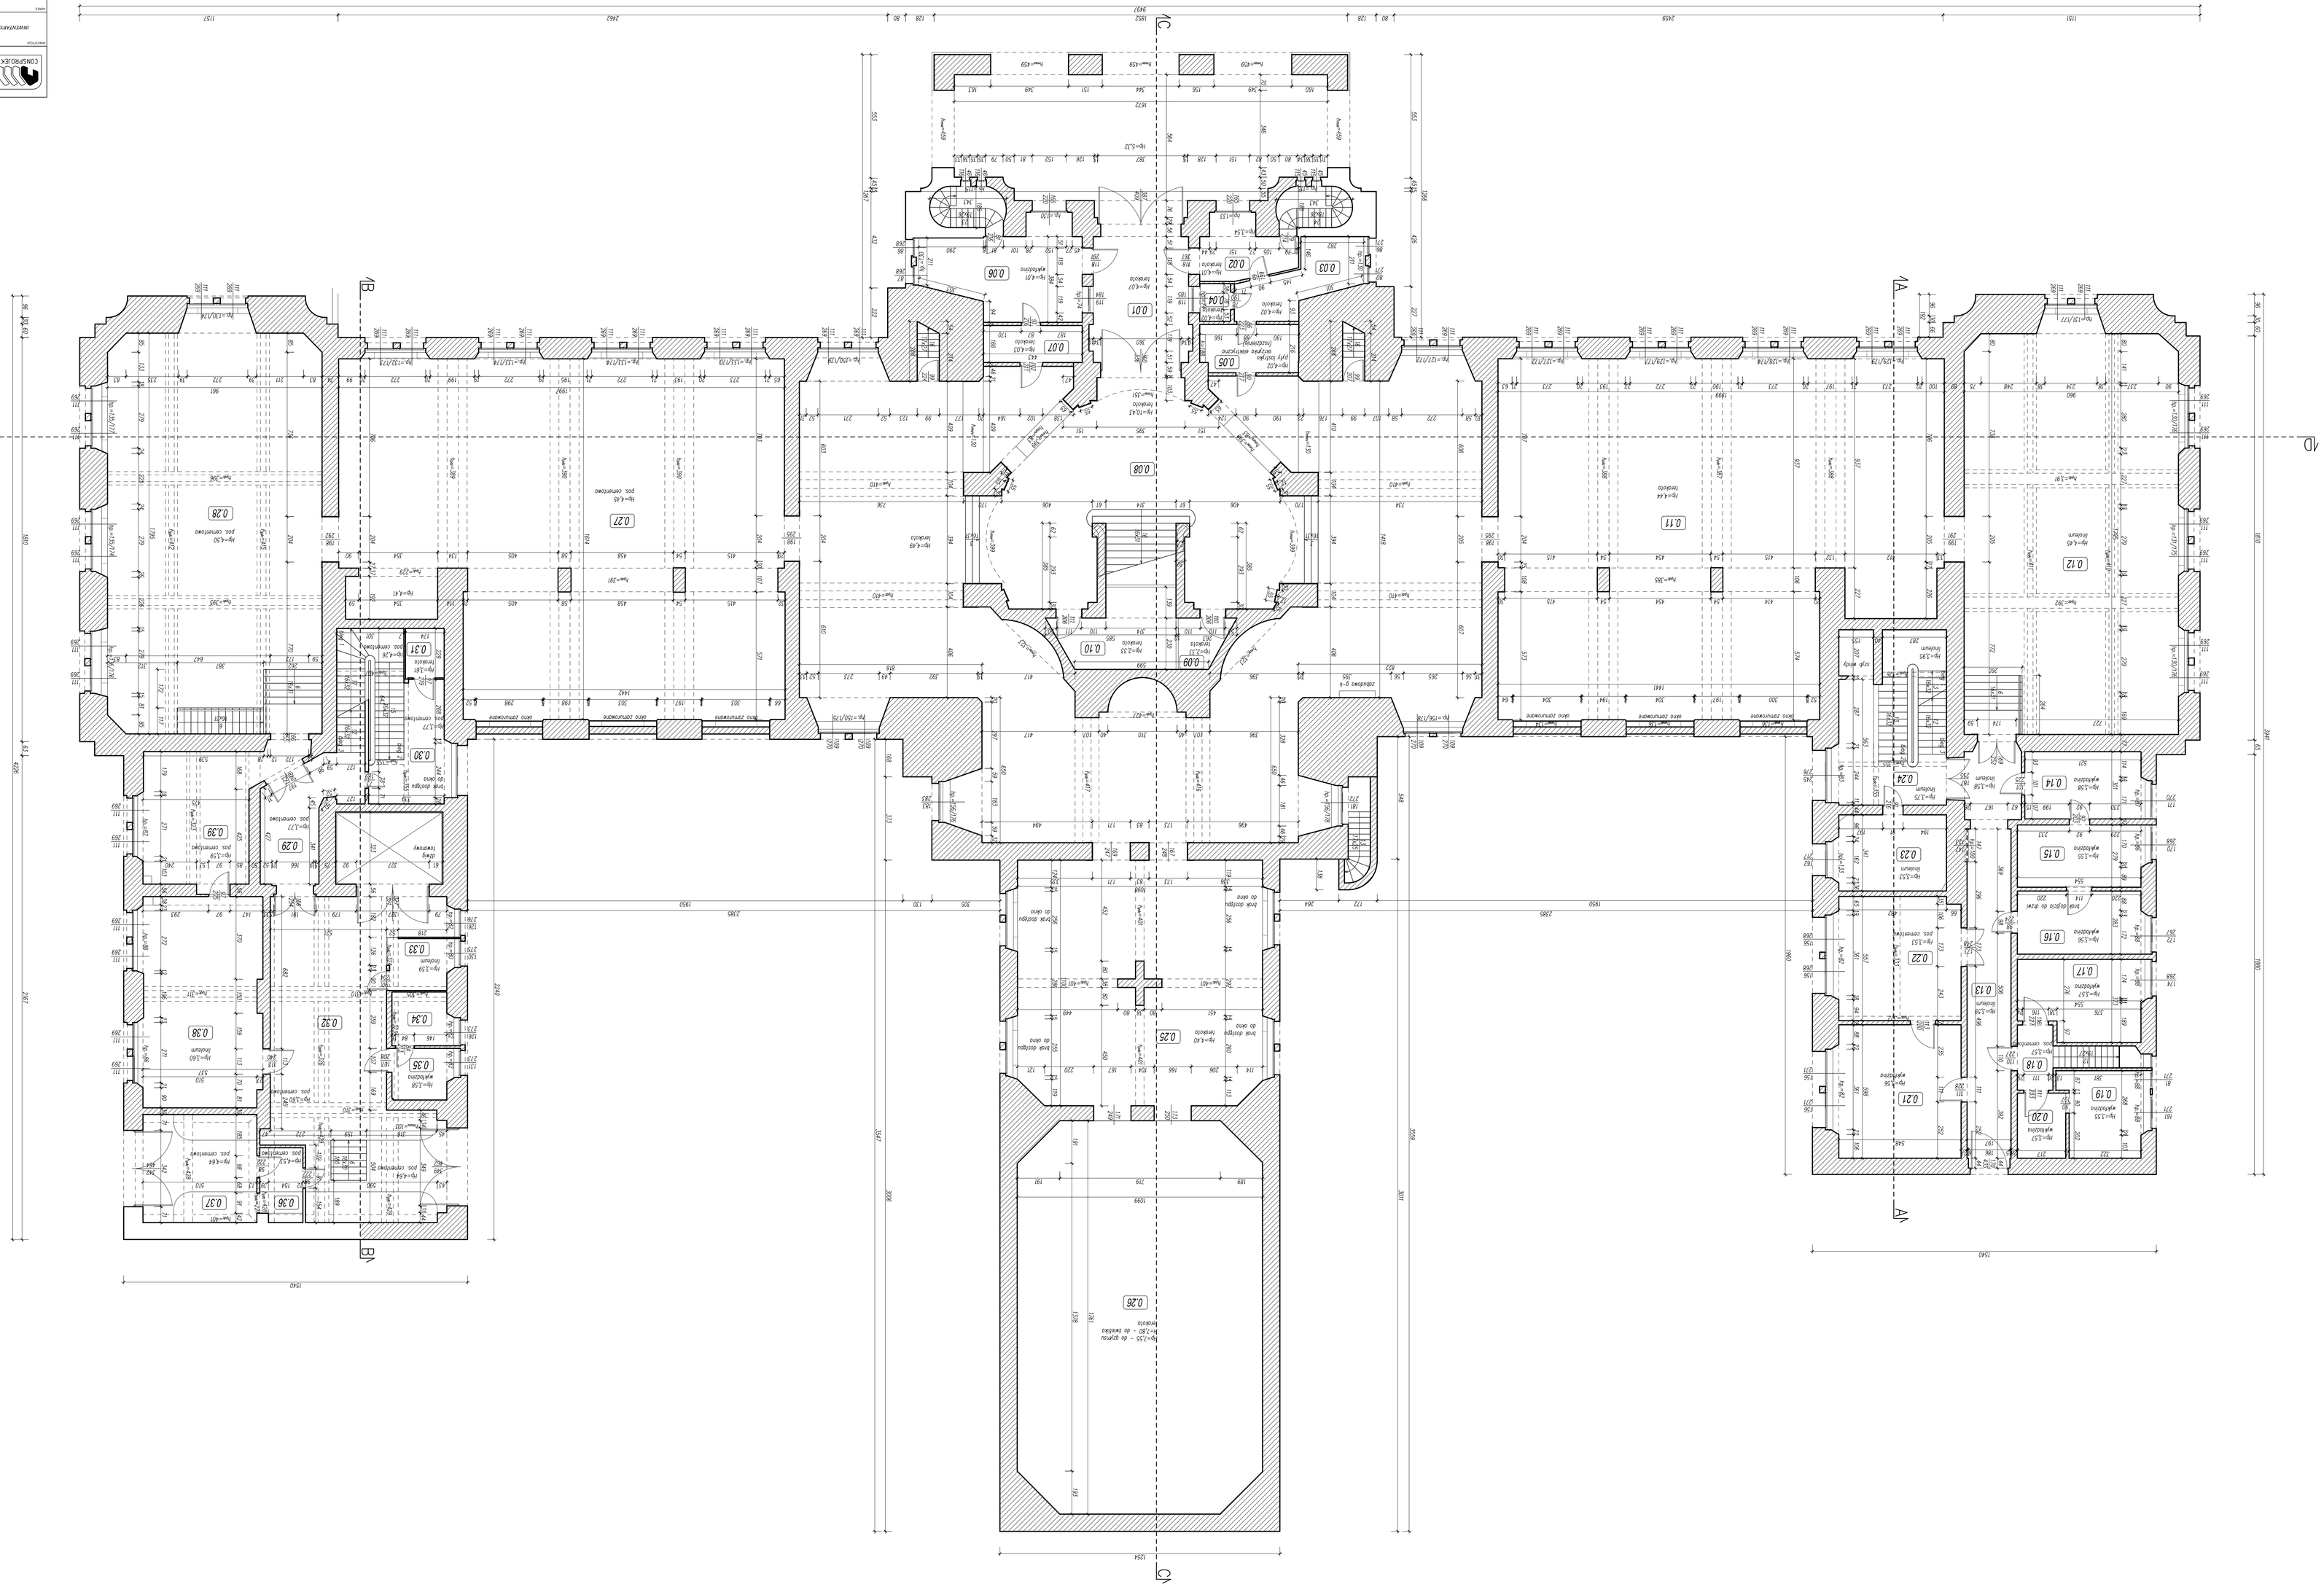
3