USŁUGI PROJEKTOWE I NADZORY
BUDOWLANE MARIUSZ BOREK
ul. Dąb 60, 62-510 Konin
tel. 604 469 560 e-mail: constructor@wp.pl
NIP: 674-113-66-73 REGON: 330591142

INWENTARYZACJA WIELOLINIOWO-SZCZEGÓŁOWE

ul. Stały Cmentarz 5, Leszno

OPRACOWAŁ:	mgr inż. Mariusz Borek	
SPRAWDZIŁ:	mgr inż. Ewa Kwiatkowska	
OPRACOWAŁ:	mgr inż. Paulina Rosiak	
SPRAWDZIŁ:	inż. Mirosław Aleksandrowicz	

SKALA RYSUNKU:

INWENTARYZACJA

RZUT PODDASZA
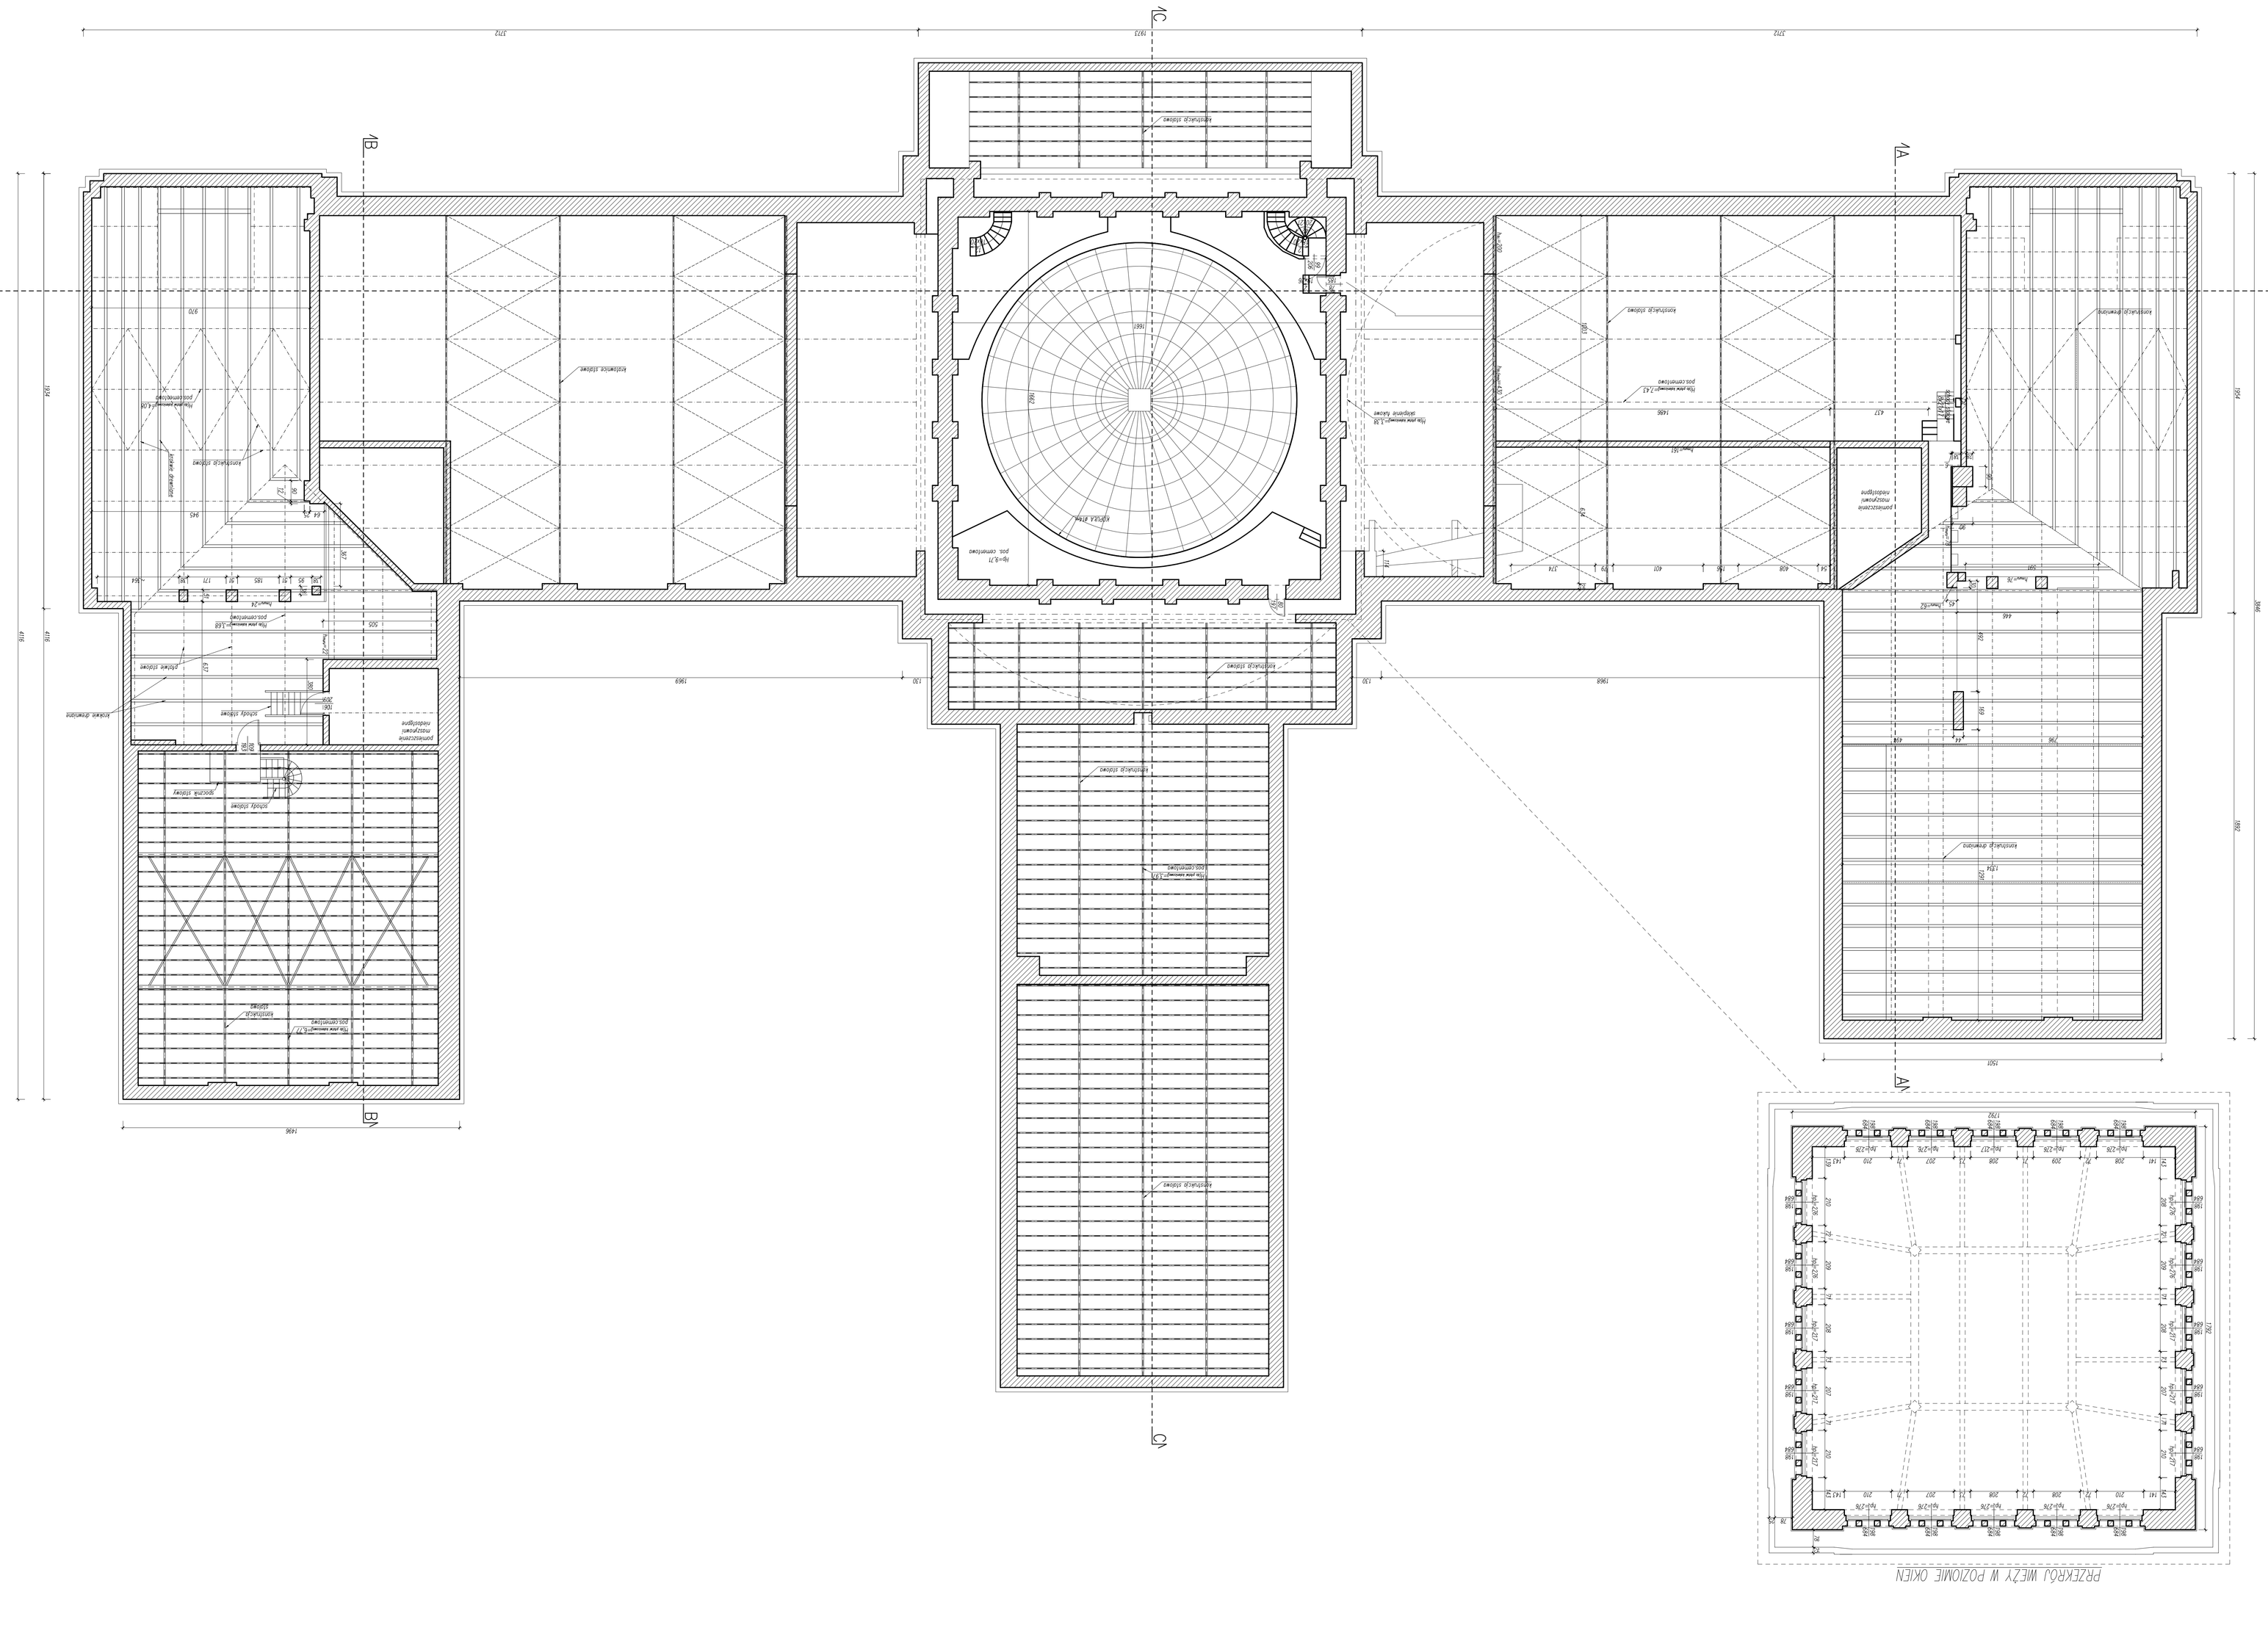
DATA:	SKALA:	NUMER RYSUNKU:
03/2017	1:100	7