
















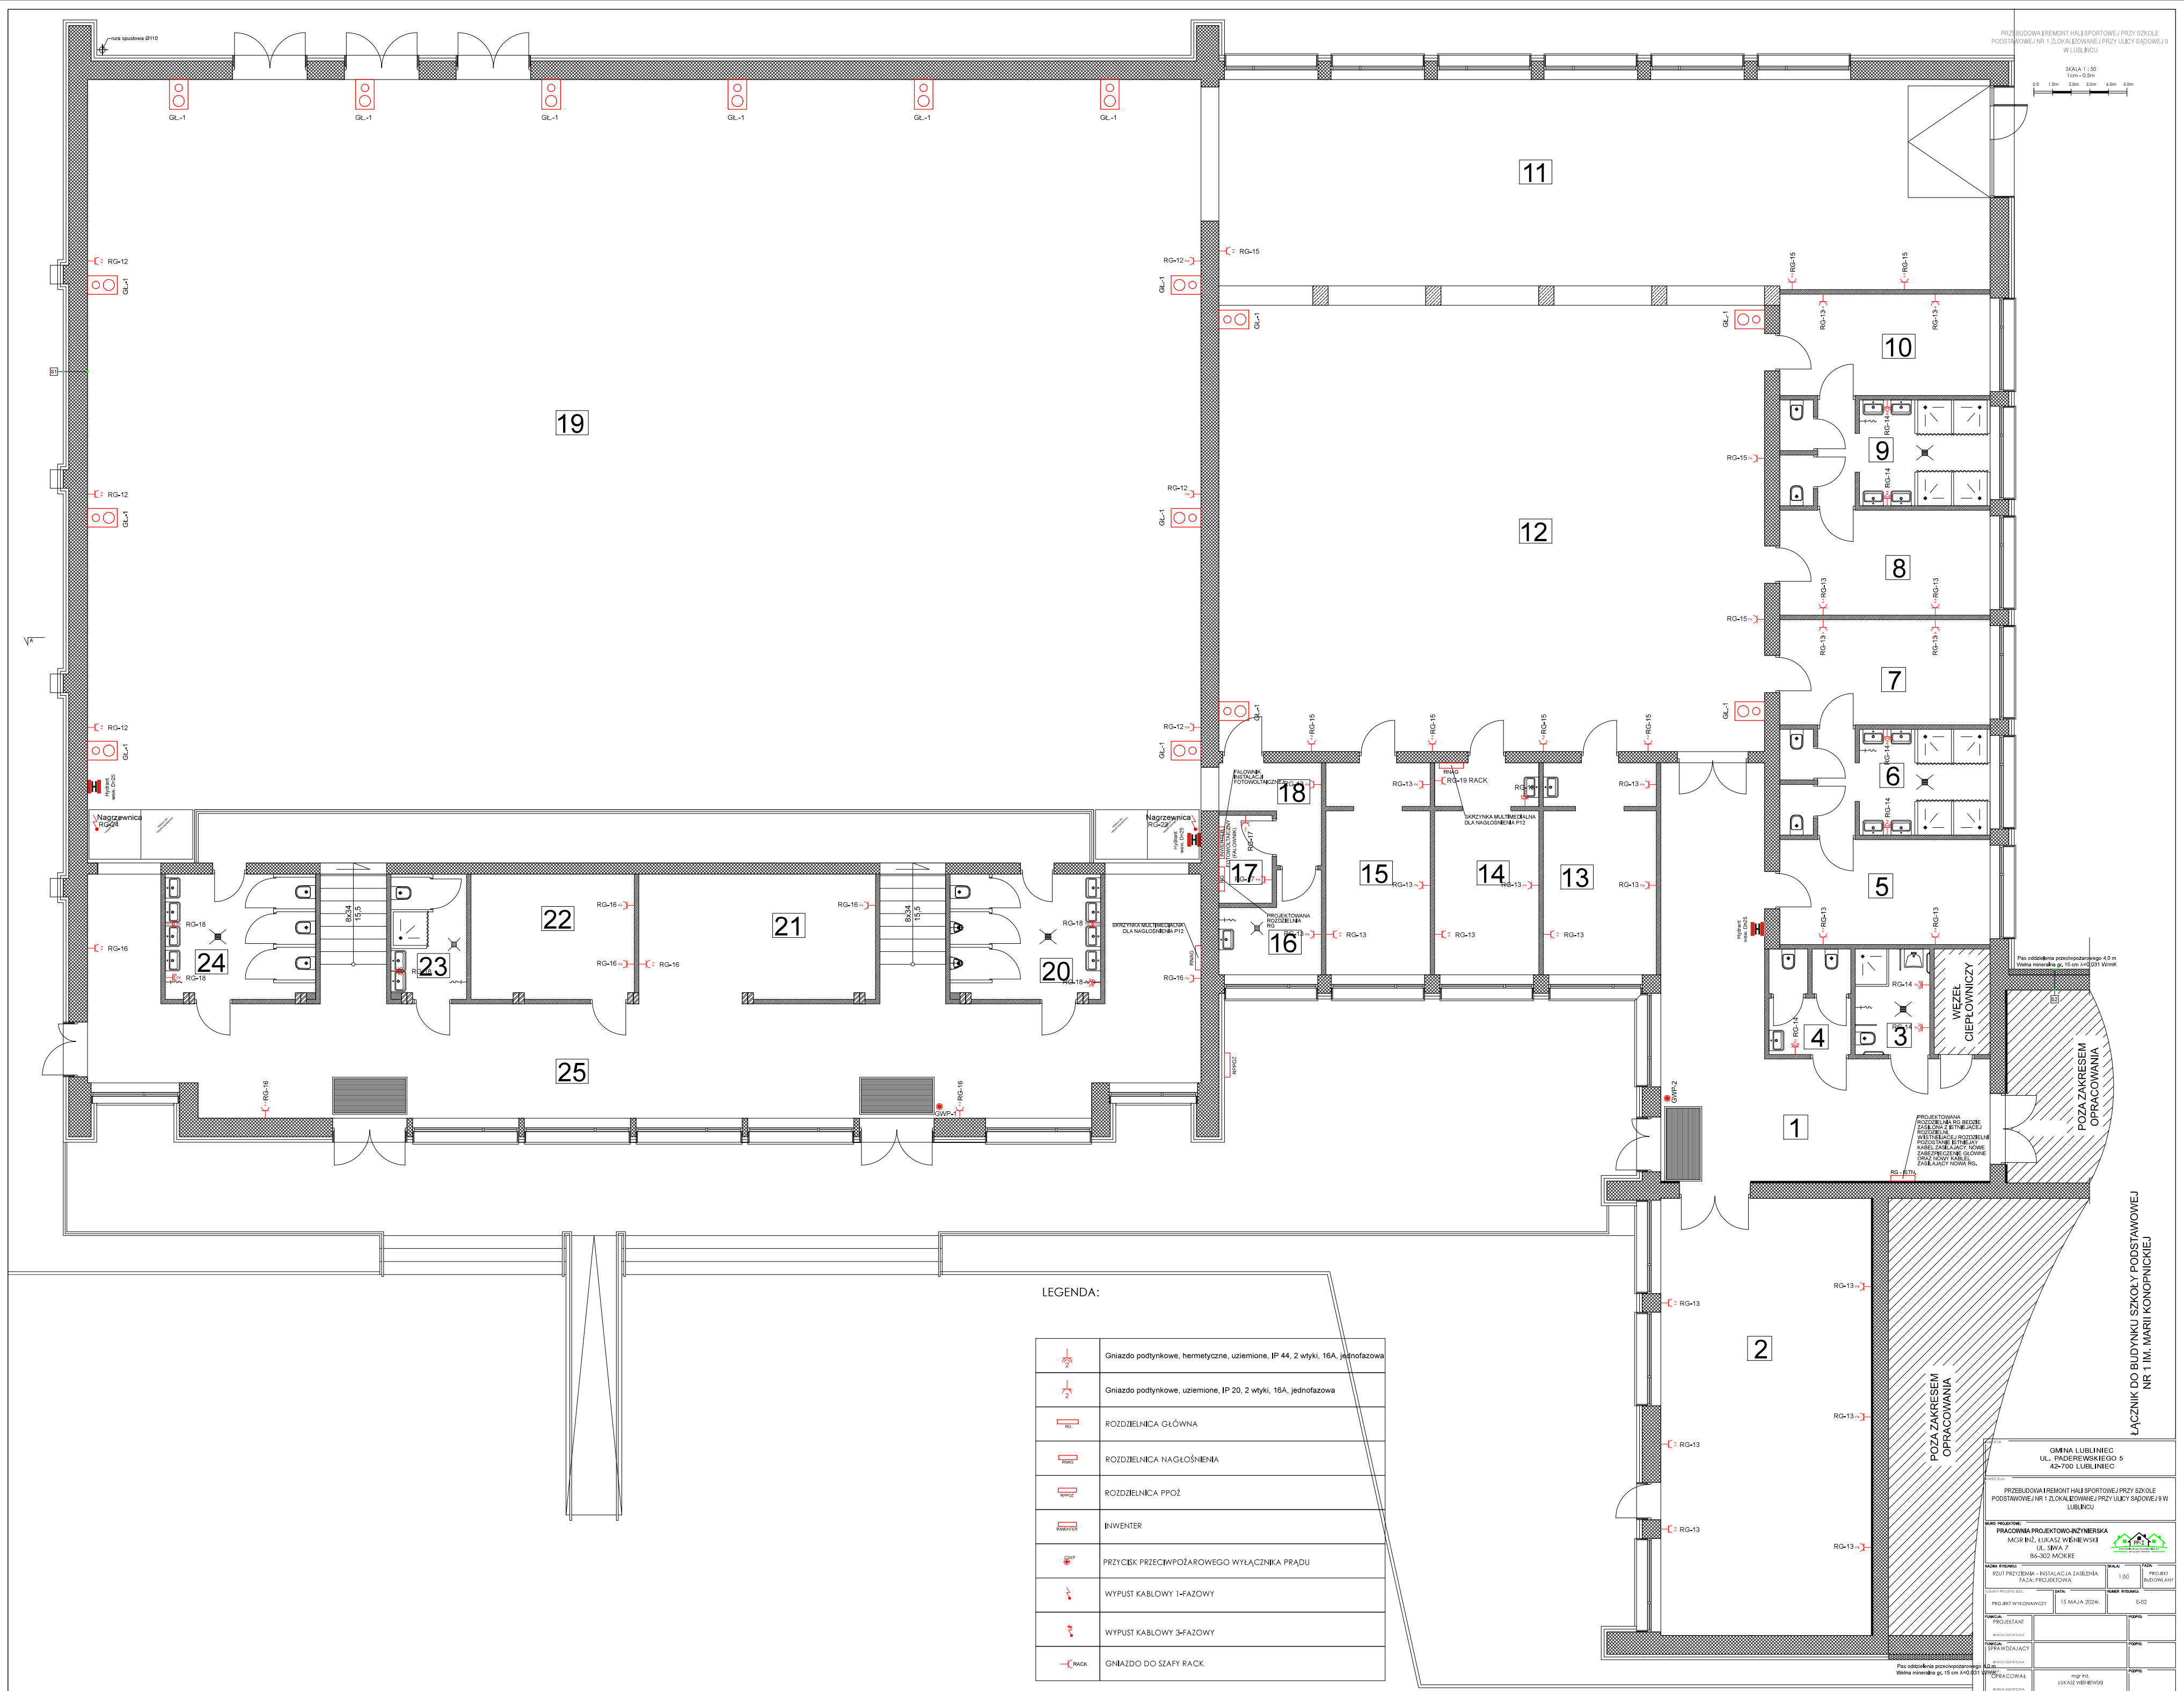
- | LEGENDA OPRAW AWARYJNYCH-EWAKUACYJNYCH | |
|--|---|
| EWKX |  Oprawa kierunkowa LED, jednostronna, naścienna |
| BW1X |  Oprawa kierunkowa LED, dwustronna, nasufitowa/zwieszana |
| BW1 |  Oprawa kierunkowa LED, jednostronna +W124, naścienna |
| BW2 |  Oprawa kierunkowa LED, dwustronna, nasufitowa, zwieszana |
| ZWC |  Oprawa doświetlająca LED5, nasufitowa |
| ZW4 |  Oprawa doświetlająca LED5, zwieszana |
| CDawAR |  Oprawa doświetlająca LED3, nasufitowa |
| CDawRP |  Oprawa doświetlająca LED3, nasufitowa |
| CDawAR |  Oprawa doświetlająca LED3, nasufitowa |
| CDawAR |  Oprawa doświetlająca LED3, wbudowana |
| CDawRP |  Oprawa doświetlająca LED3, wbudowana |
| CDawRP |  Oprawa doświetlająca LED3, wbudowana |
| ZWC |  Oprawa doświetlająca LED2, naścienna, zewn. z termostatem |

WYKŁADZINE		PI03		PI15		PI22		PI25	

WYKŁADZINE		PI03		PI15		PI22		PI25	

ŁĄCZNIK DO BUDYNKU SZKOŁY PODSTAWOWEJ
NR 1 IM. MARII KONOPNICKIEJ I

Nazwa Główna Lubuskie ul. Podmiejskiego 8 42-700 Lubuskie	
Nazwa PRZEBUDOWA RAMPY NAJL. SPORTOWEJ PRZY SZKOLE PODSTAWOWEJ NR 1 ZŁAZOWANIE PRZY ULICY SPÓWNEJ 9 W LUBUSKU	
Nazwa PRACOWNIA PROJEKTOWO-NADZIEJERSKA MOP INŻ. LUKASZ WENDEPERSKI UL. ŚM. 7 64-302 KACHRZE	
Nazwa KONTAKTOWA: INSTALACJA OŚWIETLENIA FASZA EKSTERYORU	
KOD PROJEKTOWY:	1:00
KOD PROJEKTOWY:	1:00
PROJEKT WYKONANY:	15 MARCA 2020R.
PROJEKTANT:	MOP
PRZEWIDZIANO:	MOP
SPRAWDZIŁ:	MOP
OPRACOWAŁ:	MOP
OPRACOWAŁ:	MOP






LEGENDA:

	Gniazdo podtynkowe, hermetyczne, uziomione, IP 44, 2 wtyki, 16A, jednofazowe
	Gniazdo podtynkowe, uziomione, IP 20, 2 wtyki, 16A, trifazowe
	ROZDZIELNICA GŁÓWNA
	ROZDZIELNICA PPOŻ
	INWENTER
	PRZYCIŚK PRZECIWPÓŻAROWEGO WYŁĄCZNIKA PRĄDU
	WYPUST KABLOWY 1-FAZOWY
	WYPUST KABLOWY 3-FAZOWY
	GNIAZDO DO SZAFY RACK



GMINA LUBLINIEC UL. PADIEREWSKIEGO 5 42-700 LUBLINIEC			
PRZEBUDOWA I REMONT HALLI SPORTOWEJ PRZY SZKOLE PODSTAWOWEJ NR 1 ZLOKALIZOWANEJ PRZY ULICY SĄPOWEJ 9 W LUBLINIEC			
PRACOWNIA PROJEKTOWO-INŻYNIERSKA MGR INŻ. LUKASZ WIŚNIEWSKI UL. SWA 7 86-302 MOKRE			
NAZWA PRACOWNI	ROZDZIELNICA	SKALA	1:50
PROJEKTANT	PROJEKTOWA	PROJEKT	BUDOWLANI
DATA	15 MAJ 2024	PROJEKT	5-03
OPRACOWAŁ	mgr inż. LUKASZ WIŚNIEWSKI	PROJEKT	

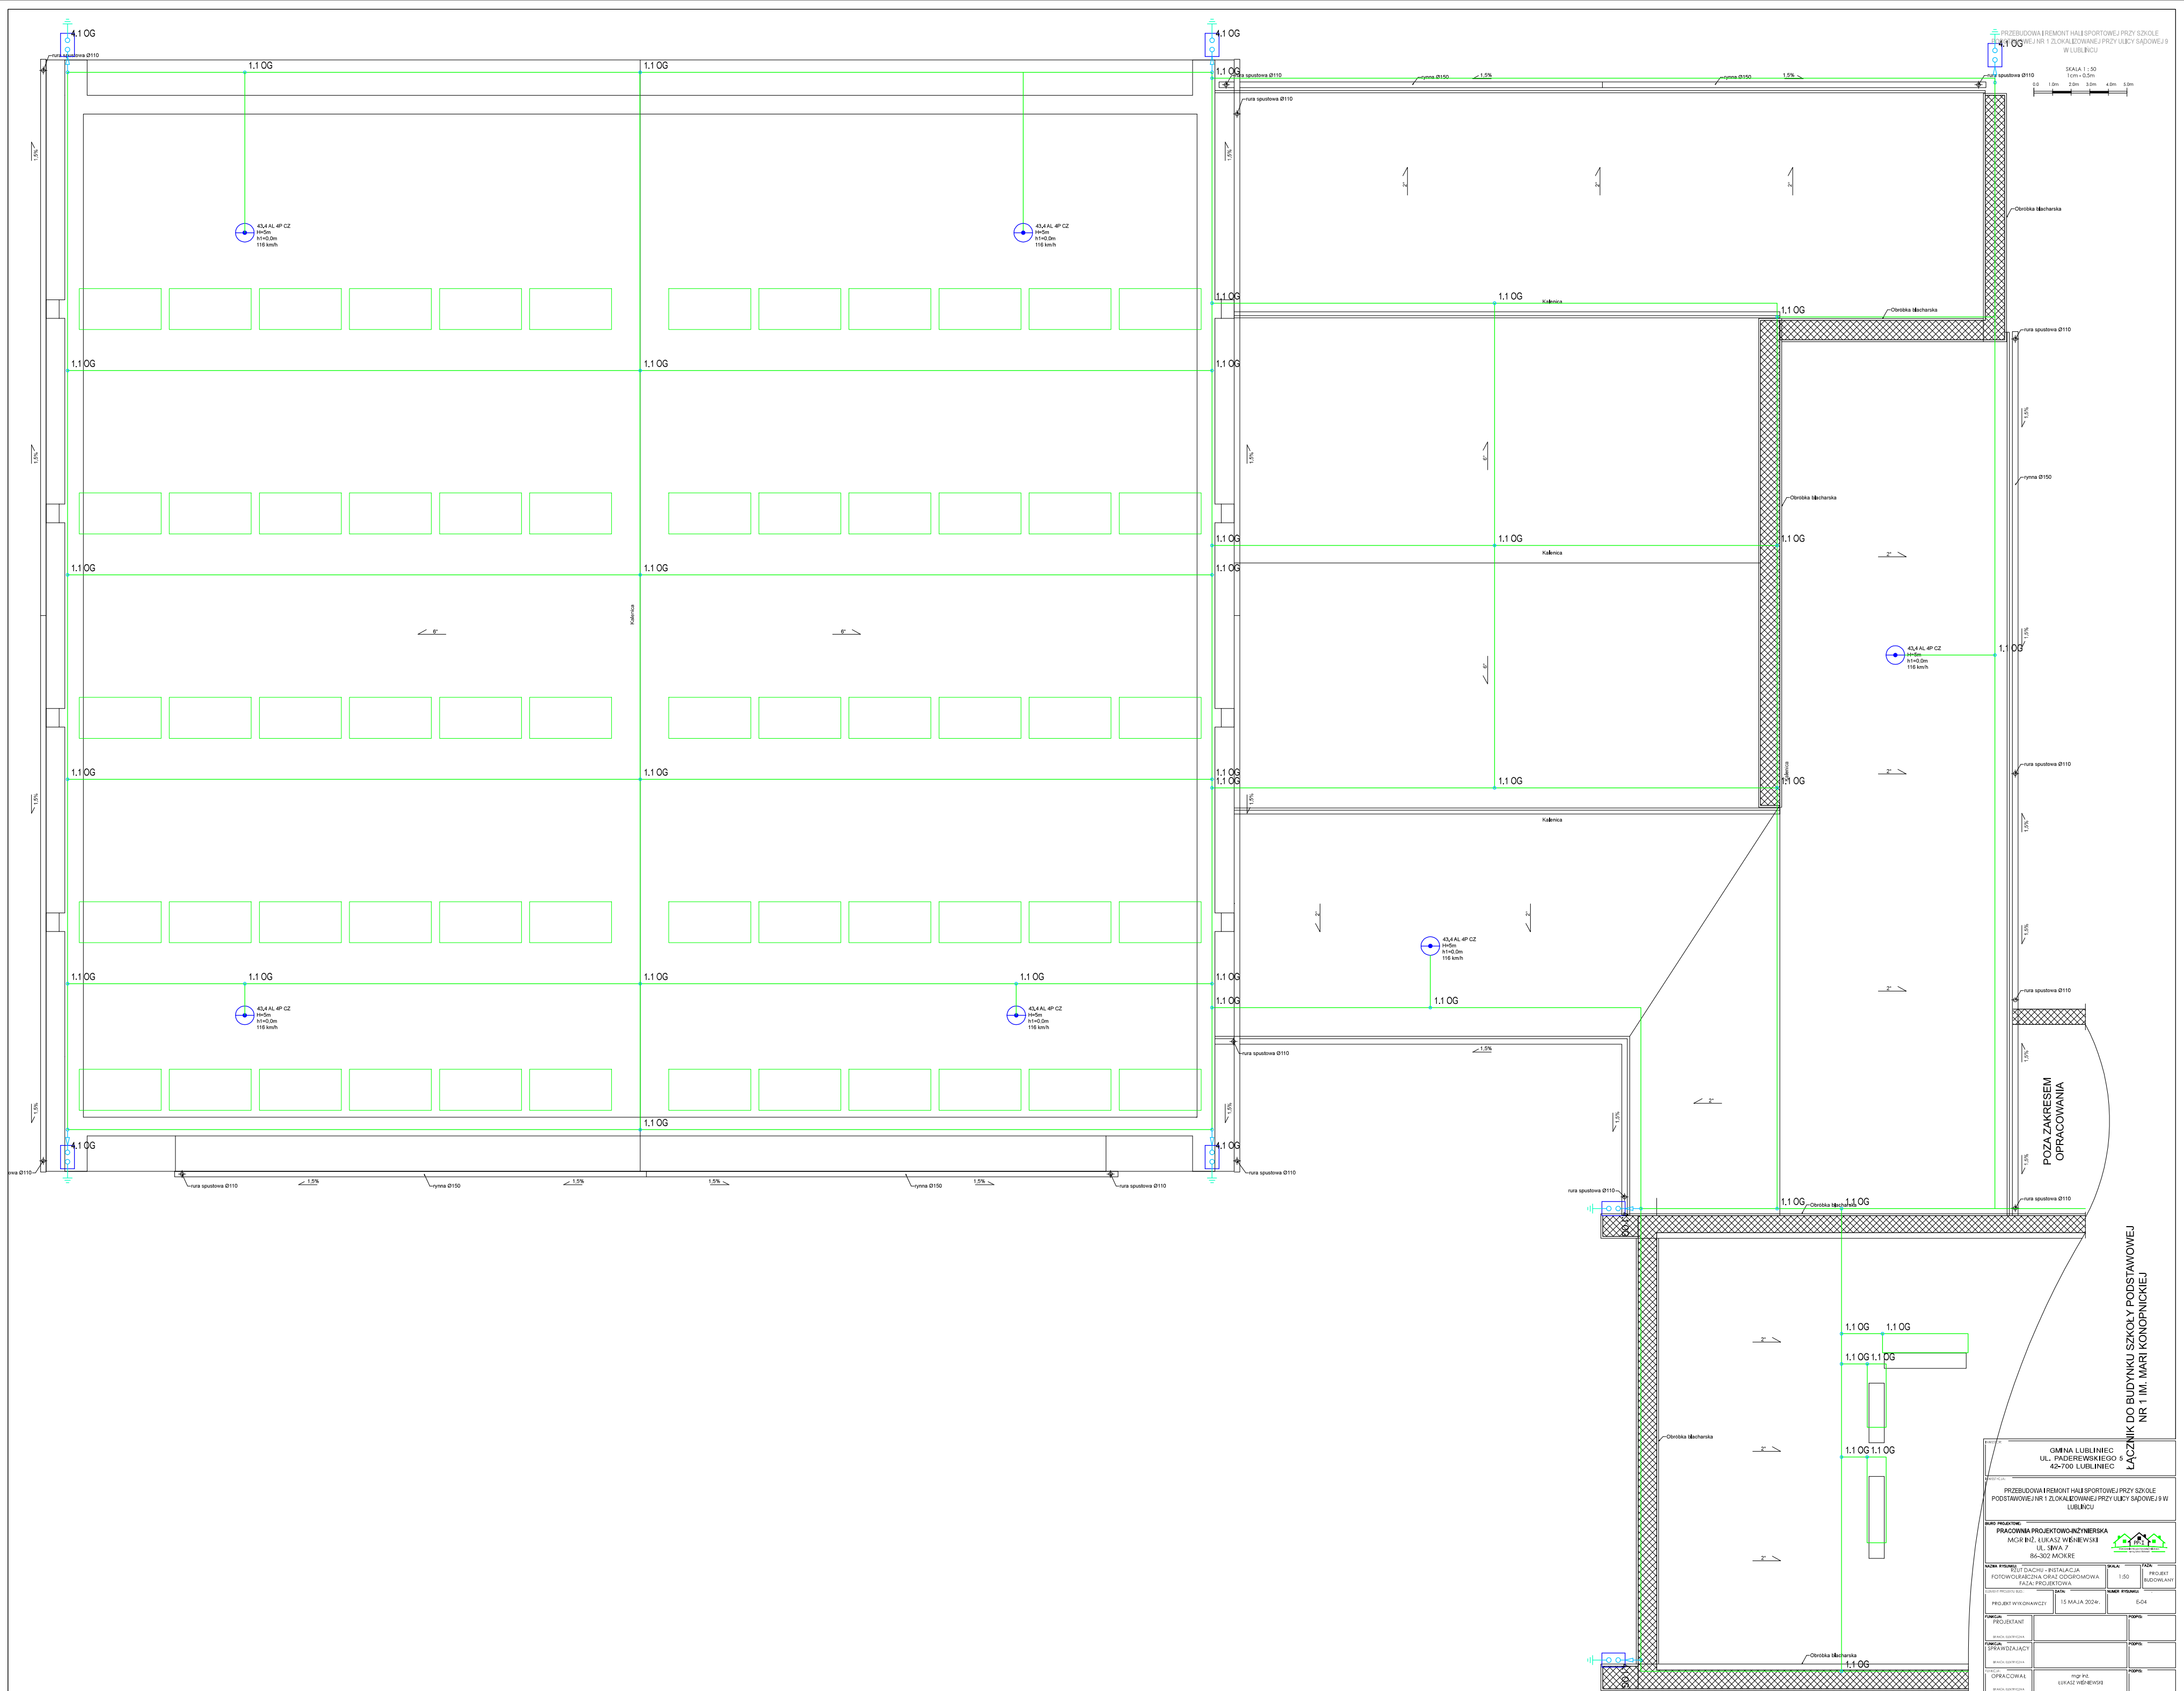

[illegible]

GMINA LUBLINIEC UL. PADEREWSKIEGO 5 42-700 LUBINIEC			
PRZEBUDOWA I REMONT HALLI SPORTOWEJ PRZY SZKOLE PODSTAWOWEJ NR 1 ZŁOKALSKIEJ PRZY ULICY SĄDOWEJ 9 W LUBINIECU			
PRACOWNIA PROJEKTOWO-INŻYNIERSKA MGR INŻ. LUKASZ WIEWIŚKI UL. SW. 7 86-302 MOJRIE			
NADZOR PROJEKTOWY Schemat Rozbudowy RG FAZA: PROJEKCJA		DATA 15.05.2024 R.	
PROJEKT WYKONAWCY PROJEKT WYKONAWCY		NADZOR WYKONAWCY EGŚ	
WZROB. PROJEKTANT WZROB. PROJEKTANT		FOTOFOT. FOTOFOT.	
FOTOFOT. PRZEPYJADAJĄCY		FOTOFOT. FOTOFOT.	
CIRKUCOWAL CIRKUCOWAL		mgr inż. LUKASZ WIEWIŚKI	

PRZEBUDOWA I REMONT HALI SPORTOWEJ PRZY SZKOLE
PODSTAWOWEJ NR 1 ZLOKALIZOWANEJ PRZY ULICY SĄDOWEJ 9
W LUBLIŃCU

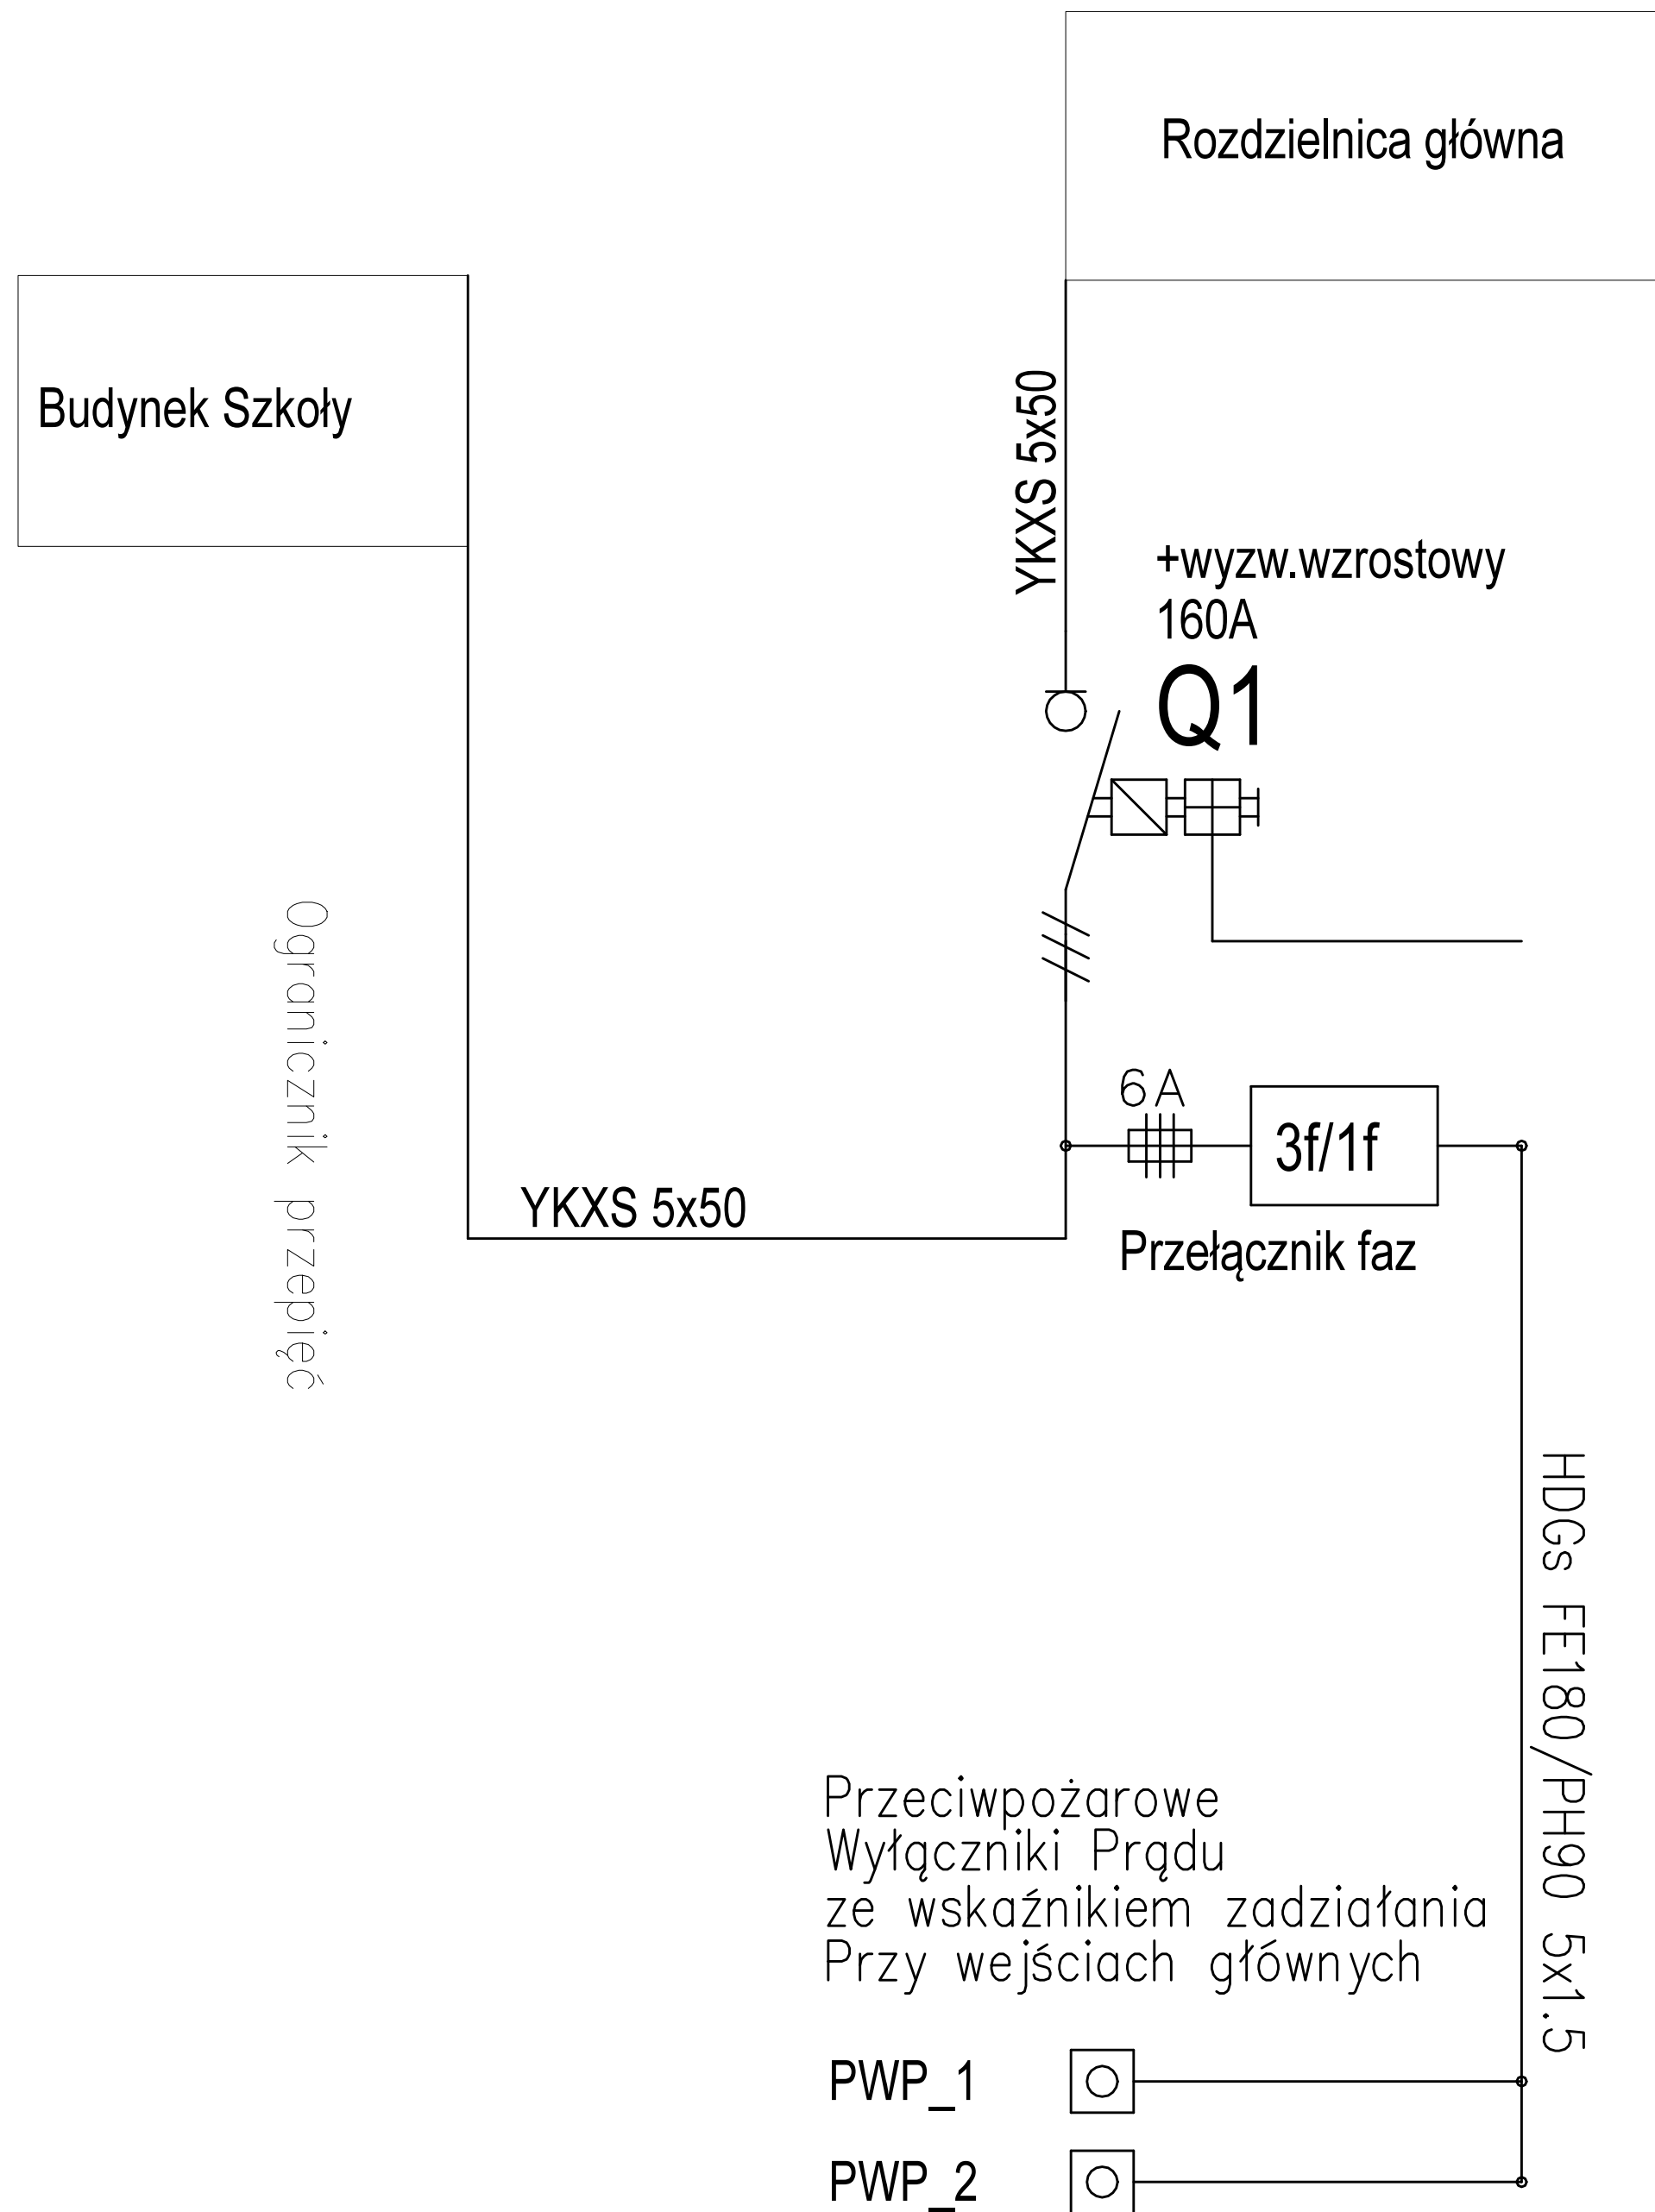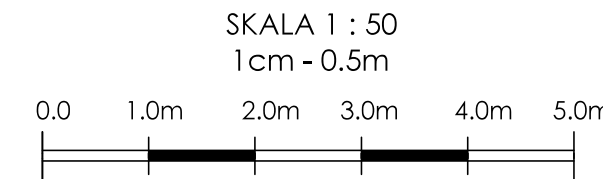

INWESTOR:		
GMINA LUBLINIEC UL. PADEREWSKIEGO 5 42-700 LUBLINIEC		
INWESTYCJA:		
PRZEBUDOWA I REMONT HALI SPORTOWEJ PRZY SZKOLE PODSTAWOWEJ NR 1 ZLOKALIZOWANEJ PRZY ULICY SĄDOWEJ 9 W LUBLIŃCU		
BIURO PROJEKTOWE:		
PRACOWNIA PROJEKTOWO-INŻYNIERSKA MGR INŻ. ŁUKASZ WIŚNIEWSKI UL. SIWA 7 86-302 MOKRE		
		
NAZWA RYSUNKU:		SKALA:
SCHEMAT WYŁĄCZNIKA PPOŻ FAZA: PROJEKTOWA		FAZA:
ELEMENT PROJEKTU BUD.:		NUMER RYSUNKU:
PROJEKT WYKONAWCZY		E-07
DATA:		PODPIS:
15 MAJA 2024r.		
FUNKCJA:		PODPIS:
PROJEKTANT		
BRANŻA: ELEKTRYCZNA		
FUNKCJA:		PODPIS:
SPRAWDZAJĄCY		
BRANŻA: ELEKTRYCZNA		
FUNKCJA:		PODPIS:
OPRACOWAŁ		
BRANŻA: ELEKTRYCZNA		
mgr inż. ŁUKASZ WIŚNIEWSKI		