
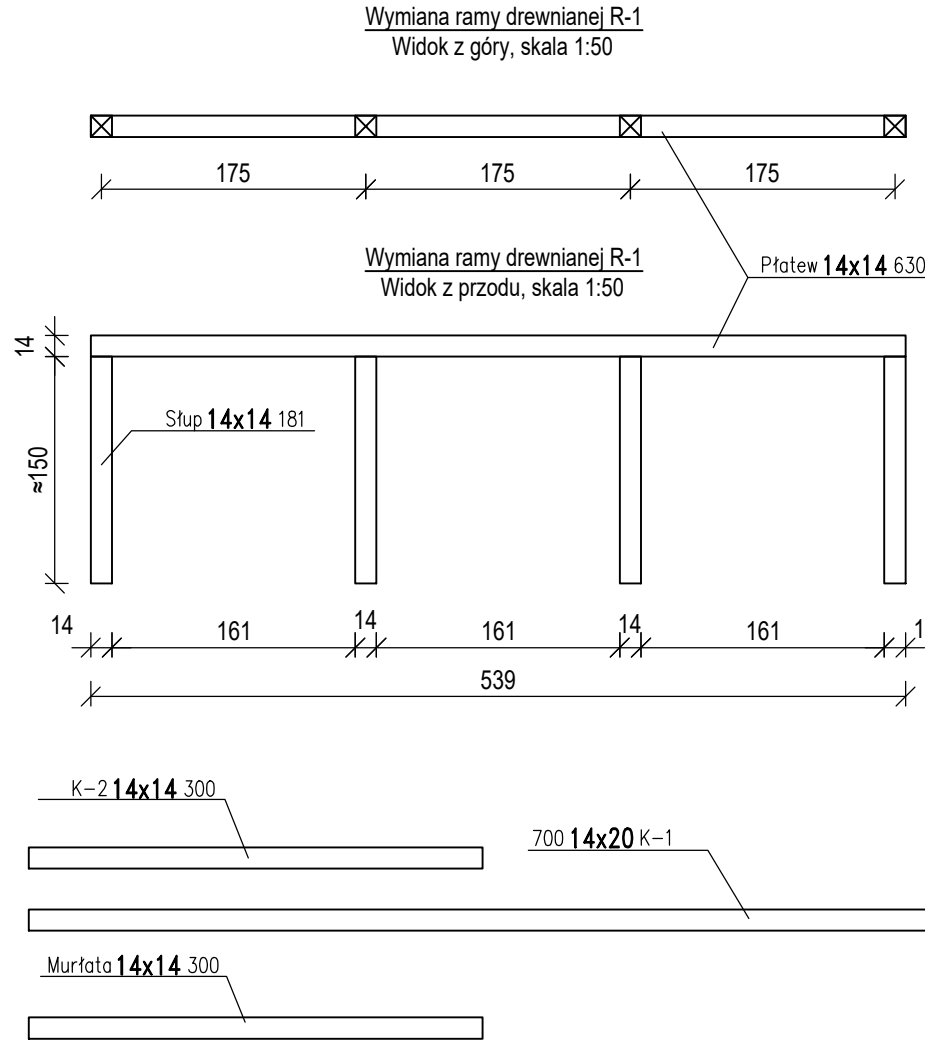


RZUT WIĘŻBY DACHOWEJ
Z OZNACZENIEM ELEMENTÓW DO
WYMIANY
skala 1:100/1:50

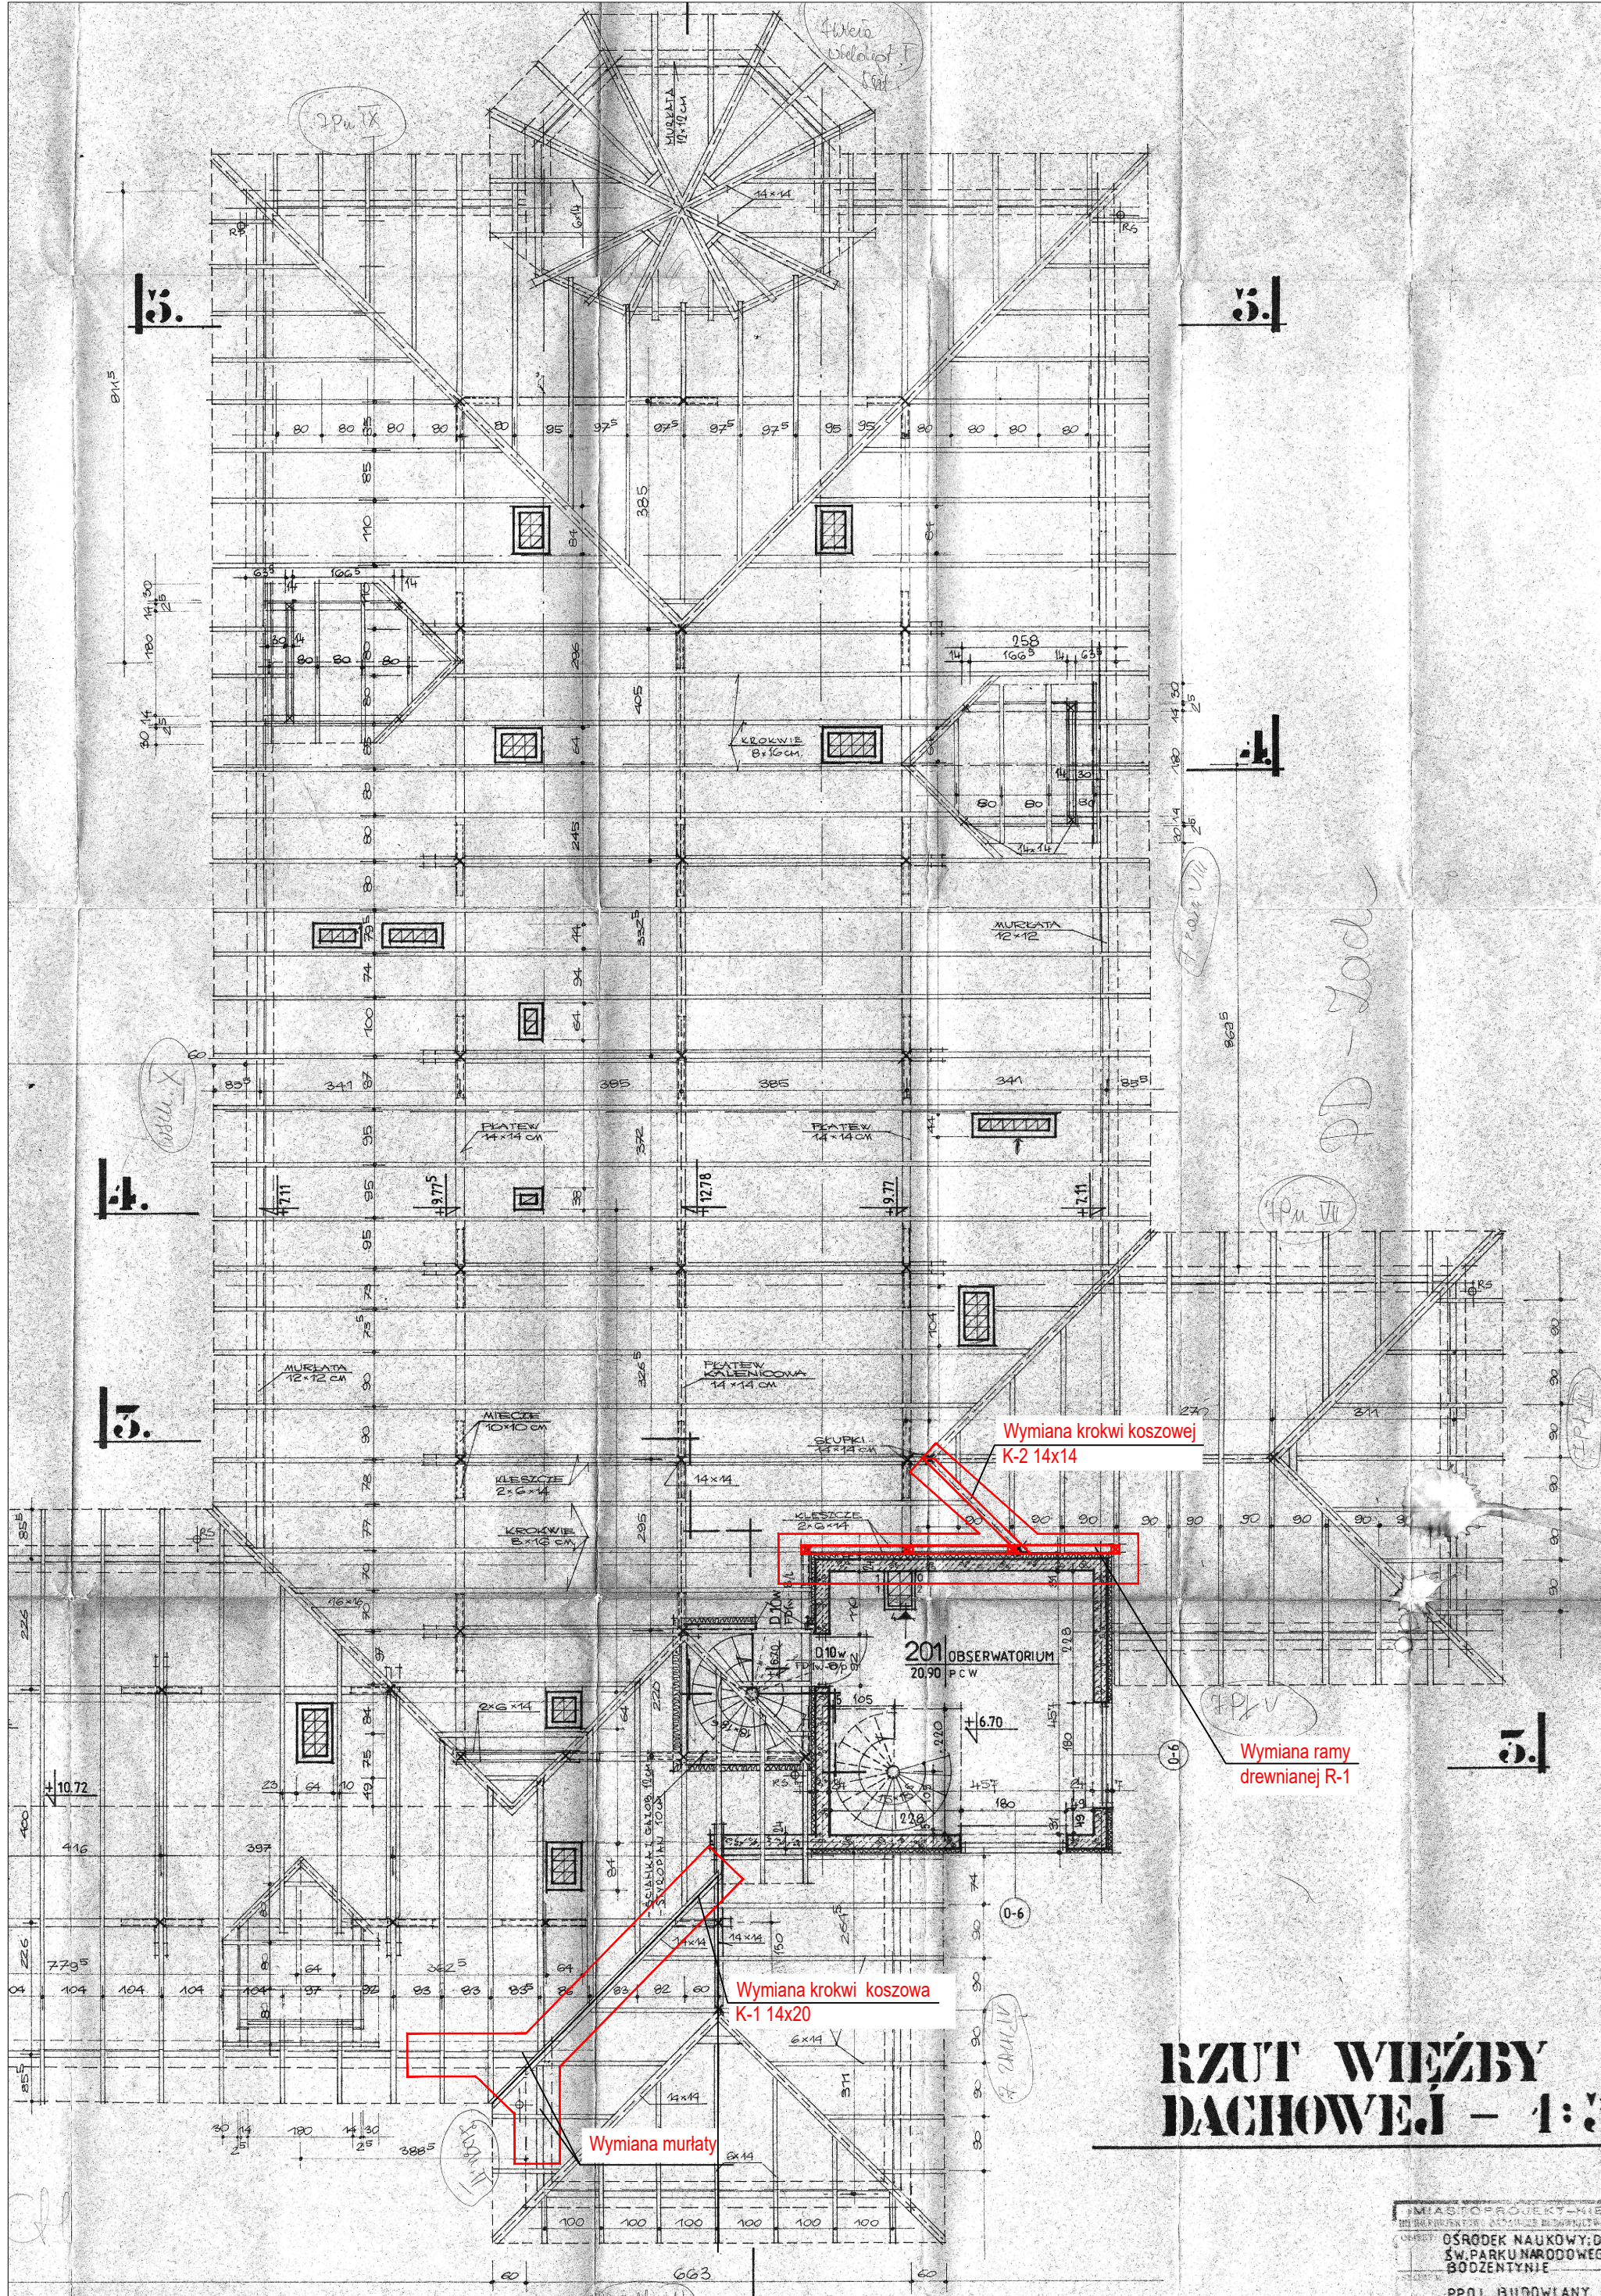

- Uwaga:
- W trakcie prac należy wykonać szczegółową weryfikację istniejącej konstrukcji. W razie stwierdzenia uszkodzenia innych niż zaznaczone na rysunku elementów, należy wymienić je na elementy o przekrojach jak w stanie istniejącym.
 - Murlatę, którą przewidziano do wymiany zamocować do wieńca prętem gwintowanym M12 kl. 4.6 na kleju chemicznym. Rozstaw kotów ok. 1,0 m.
 - Istniejącą więźbę dachową należy zabezpieczyć preparatem ogniochronnym, owado- i grzybobójczym. Zabezpieczenie ogniochronne należy wykonać do NRO poprzez malowanie zgodnie z projektem branży architektonicznej.
 - Wymianę elementów wykonać po wcześniejszym zdjęciu warstw wykończeniowych oraz deskowania. Na czas wymiany wszystkie elementy dochodzące należy podeprzeć.
 - **Przed rozpoczęciem prac wszystkie wymieniane elementy należy domierzyć na budowie.**

WYKAZ ELEMENTÓW DREWNIANYCH							
SZT	typ elementu	BxH [cm]	Dł. [cm]	klasa	m ³ /szt	m ³ całk.	uwagi
1	Płatew	14x14	630	C24	0.123	0.12	
4	Słup	14x14	181	C24	0.035	0.14	
1	K-2	14x14	300	C24	0.059	0.06	
1	K-1	14x20	700	C24	0.196	0.2	
2	Murlata	14x14	300	C24	0.059	0.12	
podsumowanie: przekrój/klasa – [m3]							
14x20/C24 – 0.2[m3]							
14x14/C24 – 0.44[m3]							
razem 0.64m3							

nazwa inwestycji	TERMOMODERNIZACJA BUDYNKU OEID SPN POPRZEC JEGO REMONT POLEGAJĄCY NA OCIEPLENIU BUDYNKU WRAZ Z REMONTEM DACHU		
nazwa projektu	REMONT POLEGAJĄCY NA OCIEPLENIU BUDYNKU WRAZ Z REMONTEM DACHU BUDYNKU OŚRODKA EDUKACJI I DYREKCJI ŚWIĘTOKRZYSKIEGO PARKU NARODOWEGO		
inwestor	ŚWIĘTOKRZYSKI PARK NARODOWY SUCHEDNIOWSKA 4, 26-010 BODZENTYN		
adres inwestycji	26-010 BODZENTYN, UL. SUCHEDNIOWSKA 4		
jednostka projektowa	NEOE NEOEnergetyka Sp. z o.o. 02-485 Warszawa, ul. Kleczkowska 15A www.neoenergetyka.pl KRS:0000609330 NIP: 5223058499		
projektował	mgr inż. Barbara Łabuzek MAP/0640/PWBkb/19 do projektowania i kierowania robotami budowlanymi w specjalności konstrukcyjno-budowlanej bez ograniczeń		
opracował			
tytuł rysunku	RZUT WIĘŻBY DACHOWEJ Z OZNACZENIEM ELEMENTÓW DO WYMIANY		
branża	skala	data	nr rys.
konstrukcja		07.2024	K-01