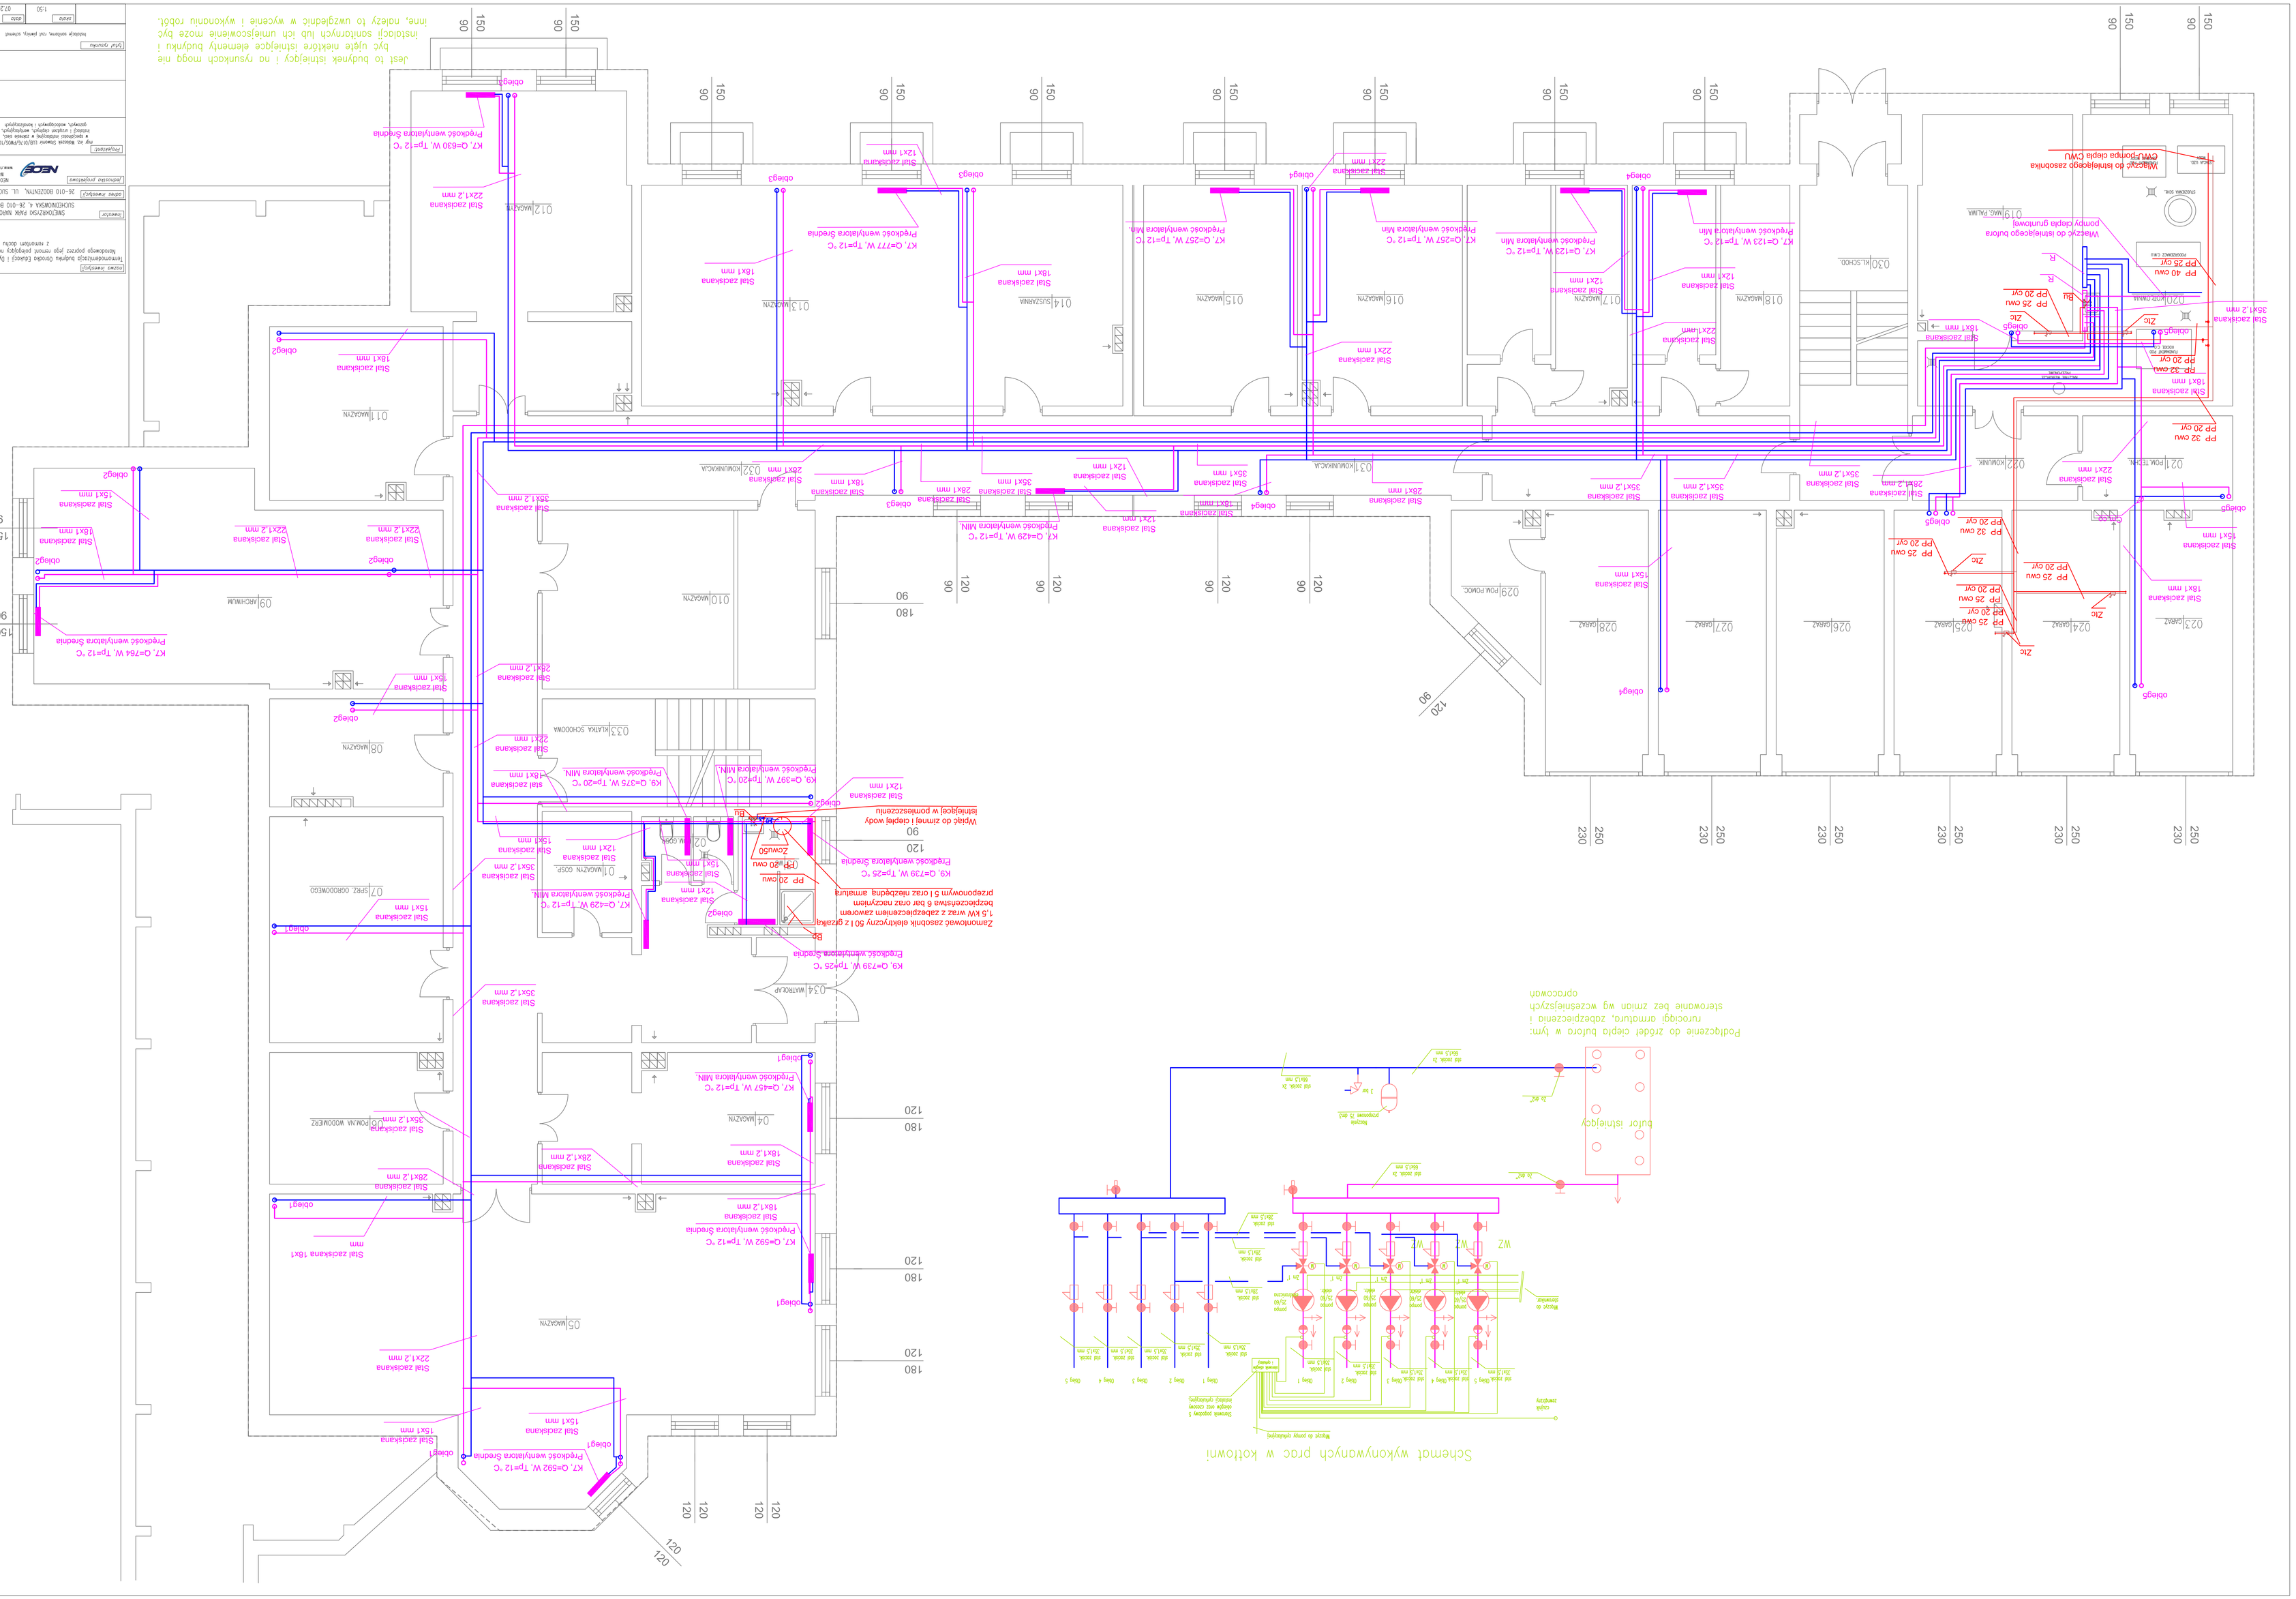
Schemat wykonawczych prac w kotłowni
