

Rzut przyziemia


Przedsiębiorstwo Projektowe
NEOS
NEOSenergetyka Sp. z o.o. 02-495 Warszawa, ul. Krzyżowa 13A
tel/fax 225000633 www.neosenergetyka.pl NIP 9570009639 REGON 526239499




Branża:	Skala:	Data:
Rzut przyziemia	1:50	07.2024

Nr rys. S-02

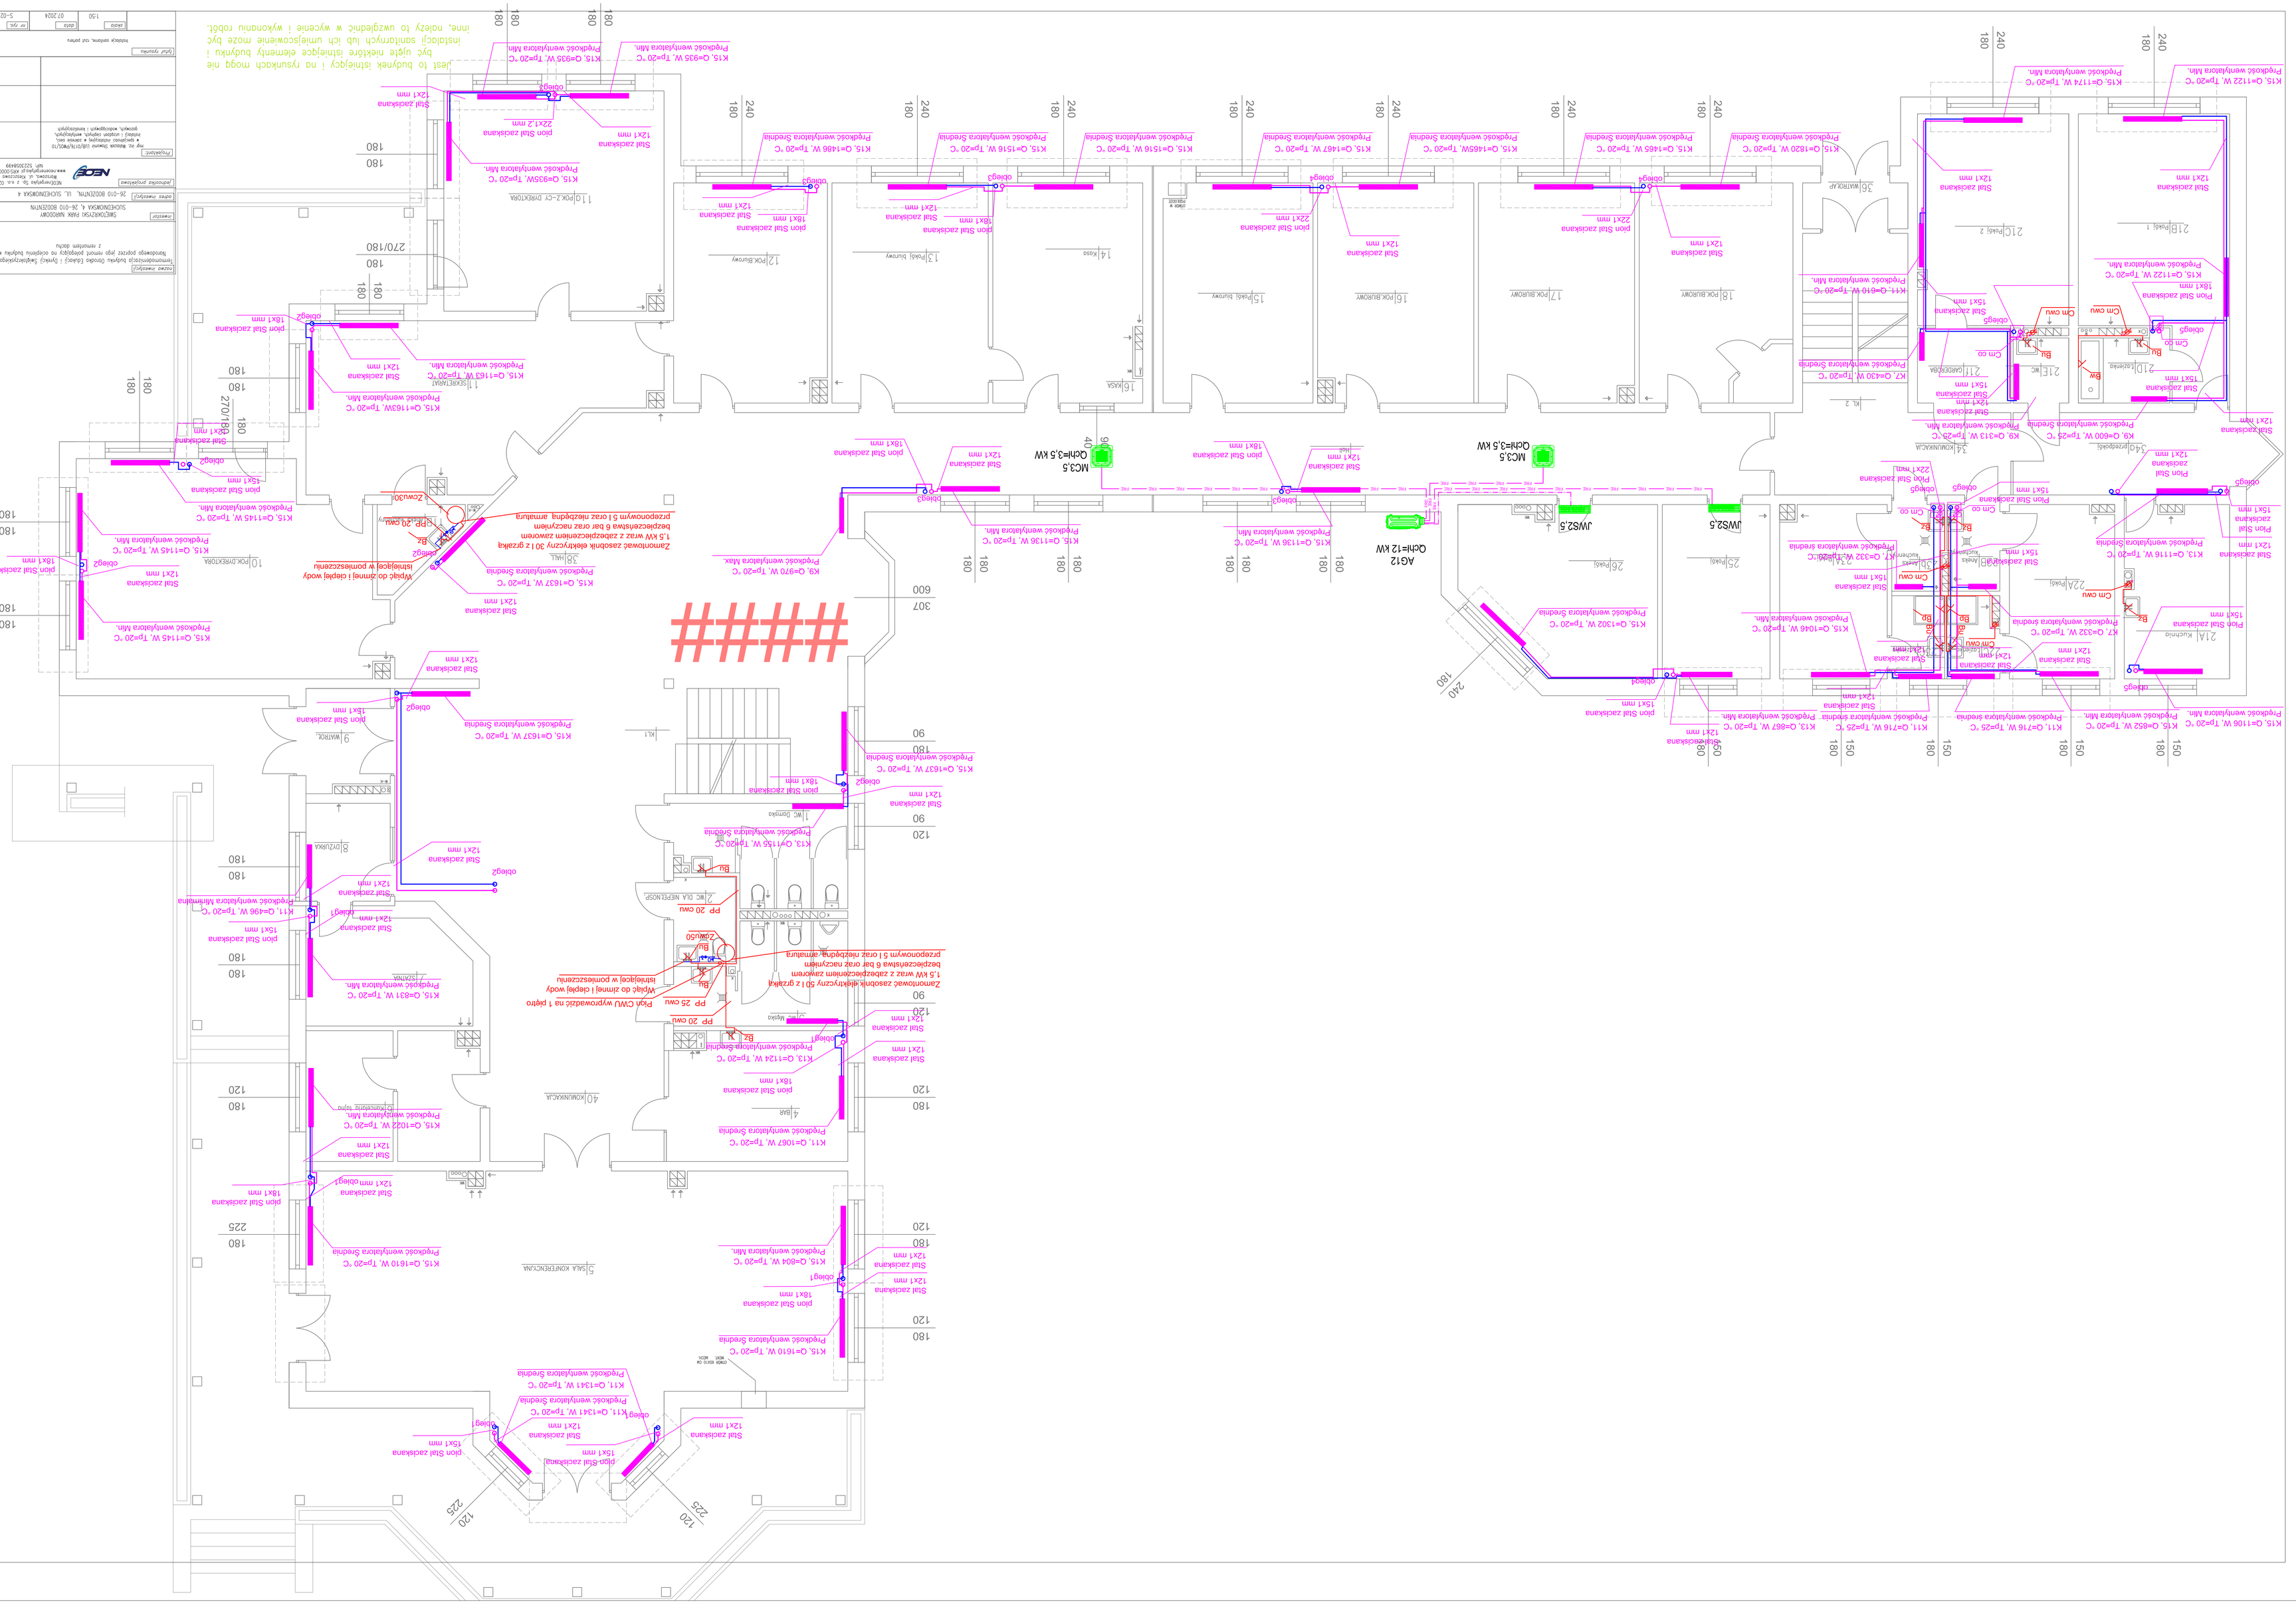
