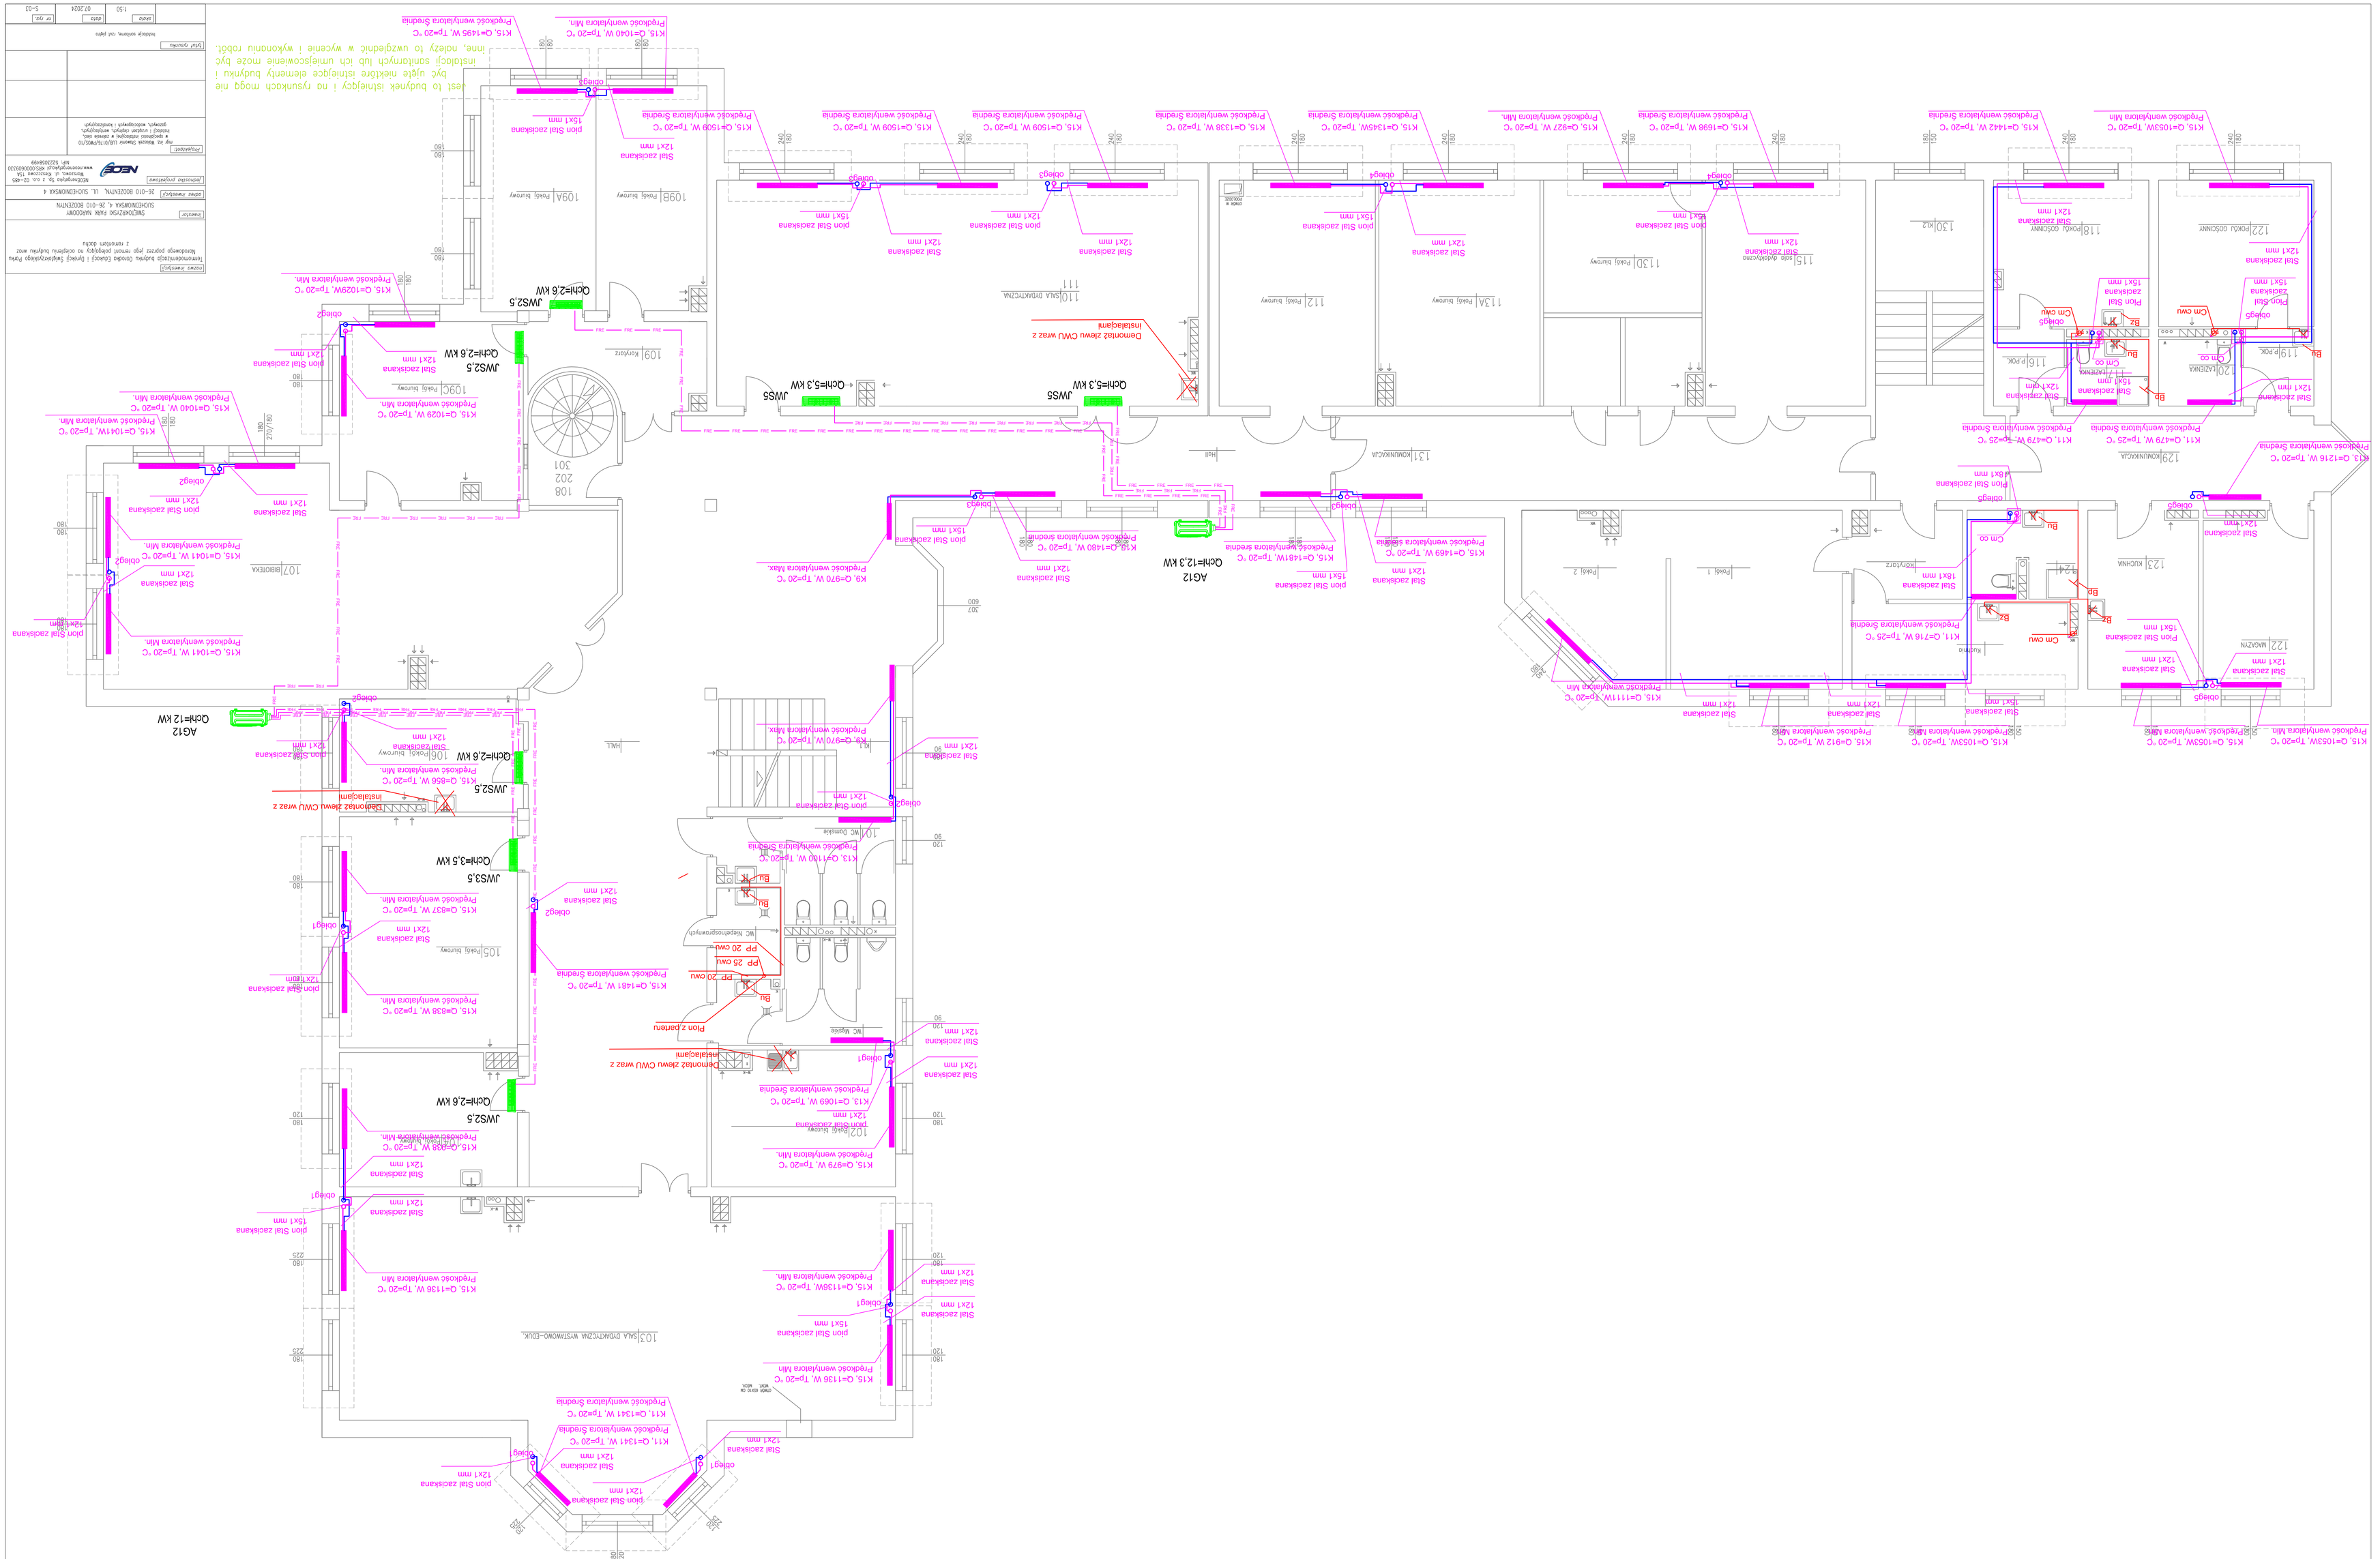
K15, Q=1040 W, Tp=20 °C
K15, Q=1509 W, Tp=20 °C
K15, Q=1338 W, Tp=20 °C
K15, Q=927 W, Tp=20 °C
K15, Q=1698 W, Tp=20 °C
K15, Q=1442 W, Tp=20 °C
K15, Q=1053W, Tp=20 °C
K15, Q=1053W, Tp=20 °C
K15, Q=1053W, Tp=20 °C
K15, Q=1216 W, Tp=20 °C
K11, Q=479 W, Tp=25 °C
K11, Q=479 W, Tp=25 °C
K15, Q=1029 W, Tp=20 °C
K15, Q=1040 W, Tp=20 °C
K15, Q=1041 W, Tp=20 °C
K15, Q=1041 W, Tp=20 °C
K15, Q=856 W, Tp=20 °C
K15, Q=837 W, Tp=20 °C
K15, Q=838 W, Tp=20 °C
K15, Q=1481 W, Tp=20 °C
K15, Q=838 W, Tp=20 °C
K15, Q=1136 W, Tp=20 °C
K15, Q=1136 W, Tp=20 °C
K11, Q=1341 W, Tp=20 °C
K11, Q=1341 W, Tp=20 °C
K13, Q=1100 W, Tp=20 °C
K13, Q=1069 W, Tp=20 °C
K13, Q=979 W, Tp=20 °C
K9, Q=970 W, Tp=20 °C
K9, Q=970 W, Tp=20 °C
K15, Q=1111W, Tp=20 °C
K15, Q=1136 W, Tp=20 °C
K15, Q=1481W, Tp=20 °C
K15, Q=1669 W, Tp=20 °C
K12, Q=1480 W, Tp=20 °C
K11, Q=716 W, Tp=25 °C
K11, Q=912 W, Tp=20 °C
K15, Q=1053W, Tp=20 °C
JWS2.5
Qcłn=2,6 kW
JWS3.5
Qcłn=3,5 kW
JWS5
Qcłn=5,3 kW
AG12
Qcłn=12,3 kW
AG12
Qcłn=12 kW
Cm CWU
Bu
Bz
PP 20 CWU
PP 25 CWU
202
301
108
109
109A Pokój biurowy
109B Pokój biurowy
109C Pokój biurowy
110 SALA DYDAKTYCZNA
111 Pokój biurowy
112 Pokój biurowy
113A Pokój biurowy
113C Pokój biurowy
116 P.POK.
119 P.POK.
120 ŁAZIENKA
123 KUCHNIA
129 KOMUNIKACJA
130 K12
131 KOMUNIKACJA
