PRZEKRÓJ D-D

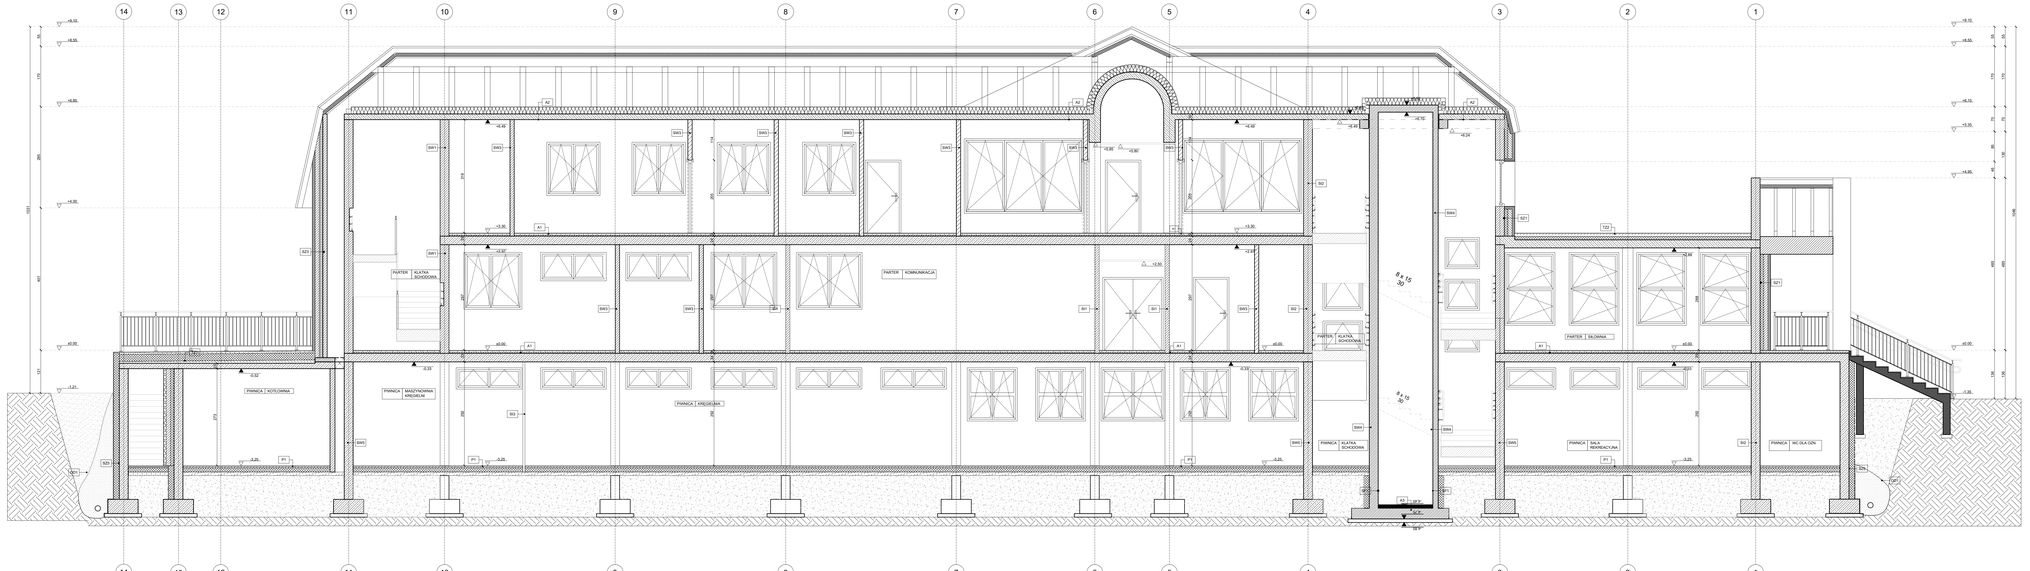
14
13
12
11
10
9
8
7
6
5
4
3
2
1
+9.10
+8.55
+6.85
+4.00
+0.00
-1.21
PARTER KLATKA SCHODOWA
PARTER KOMUNIKACJA
PIWNICA KOTŁOWNIA
PIWNICA KRĘGIELNIA
PIWNICA KLATKA SCHODOWA
PIWNICA WC DLA OZN
+0.40
-0.37
