




BW1 - schody wokół windy

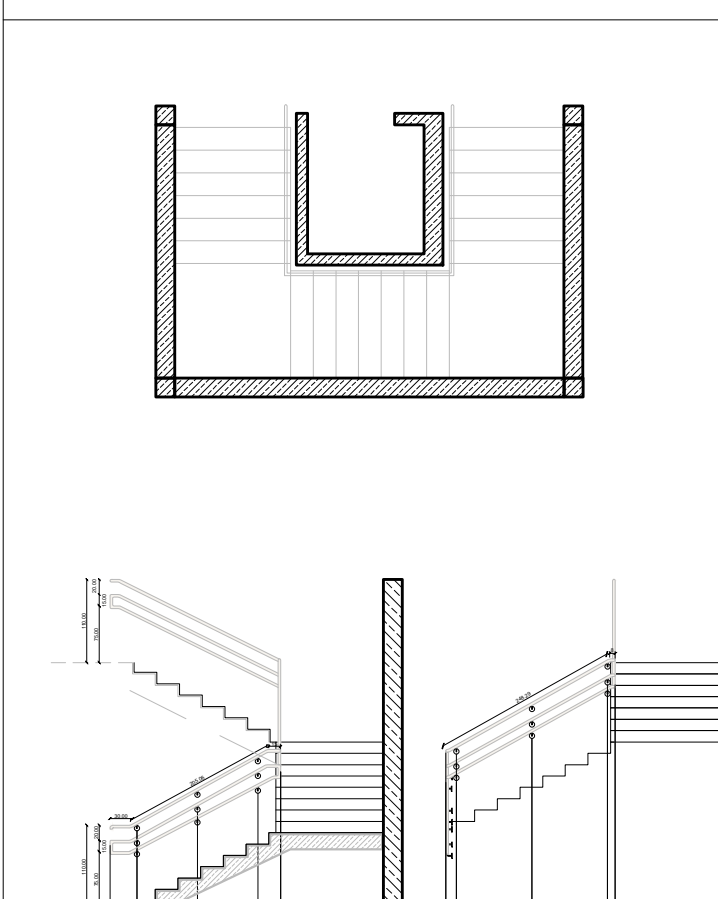


BW2 - schody wokół windy między piwnicą a parterem

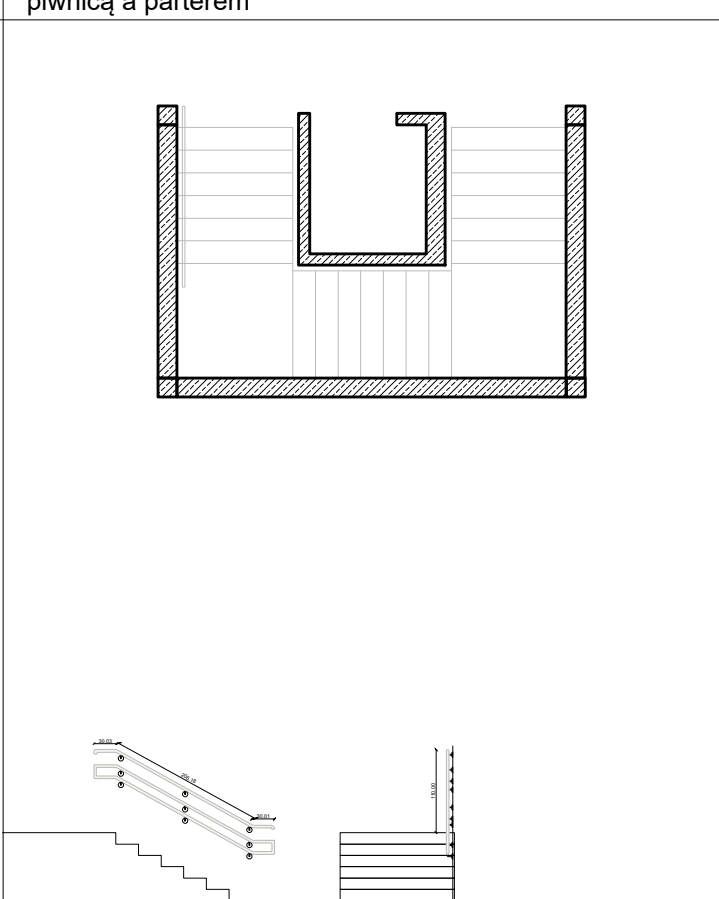


BW3 - schody wokół windy od strony okna

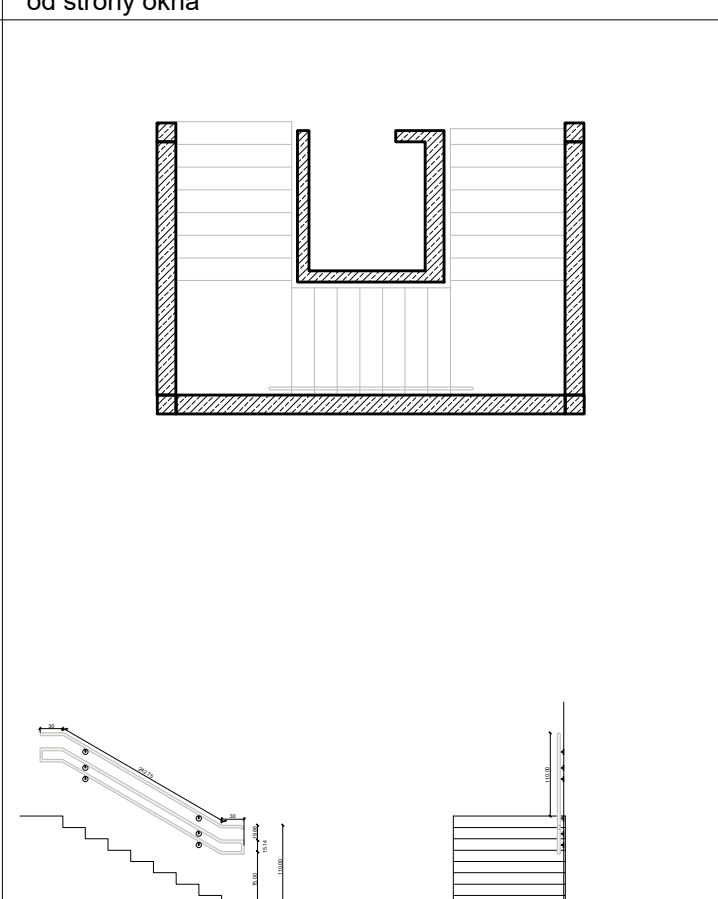


BW4 - schody wokół windy między piwnicą a parterem

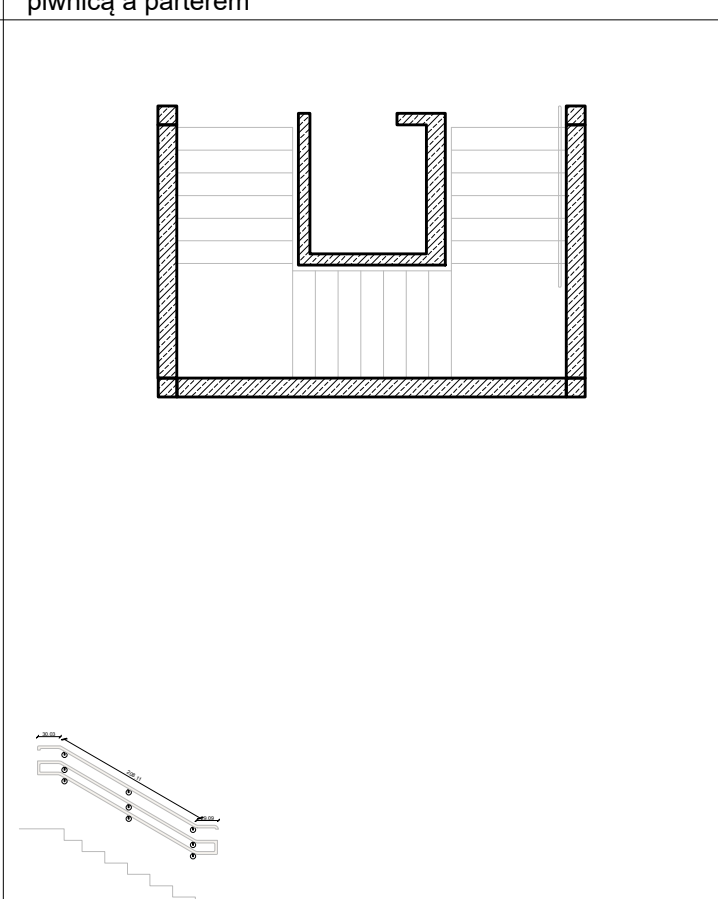


BW5 - schody wokół windy między parterem a piętrem

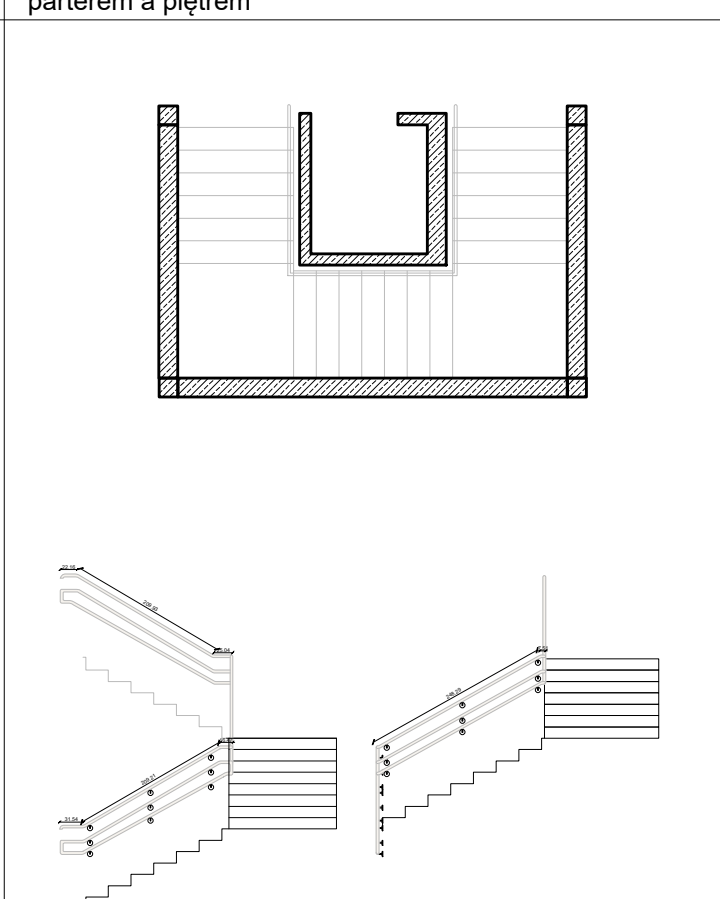


BW6 - schody wokół windy między parterem a piętrem

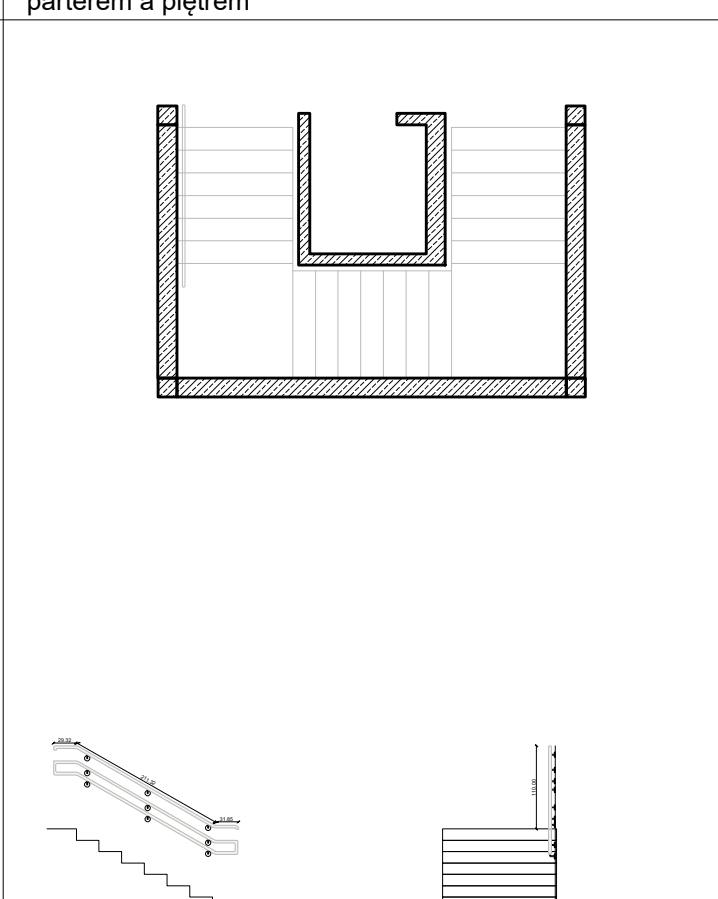


BW7 - SCHODY WOKÓŁ WINDY MIĘDZY PARTEREM A PIĘTREM

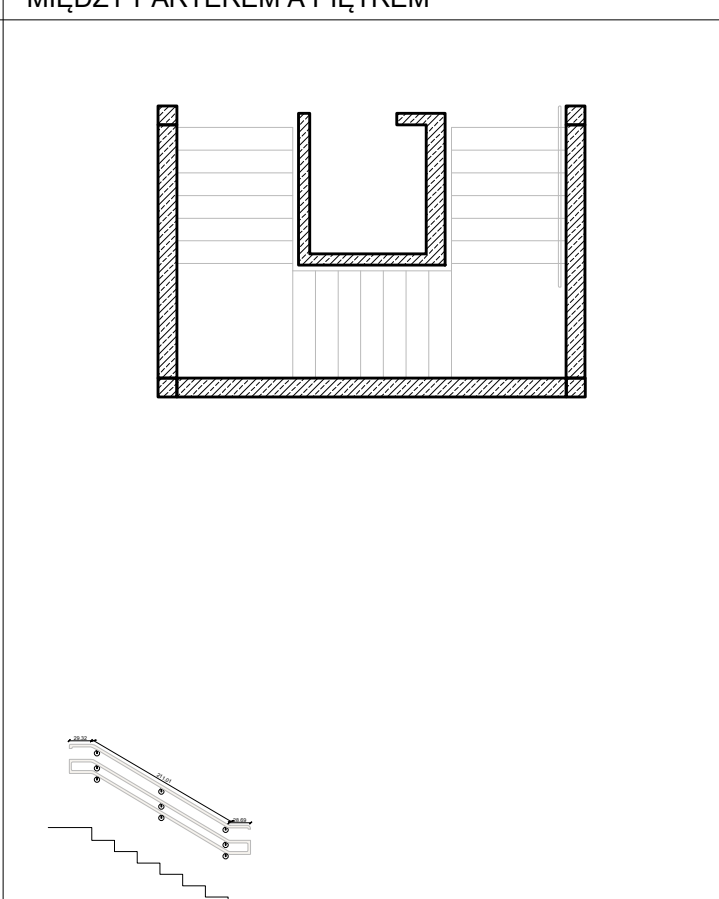


BW13 - kondygnacja +1

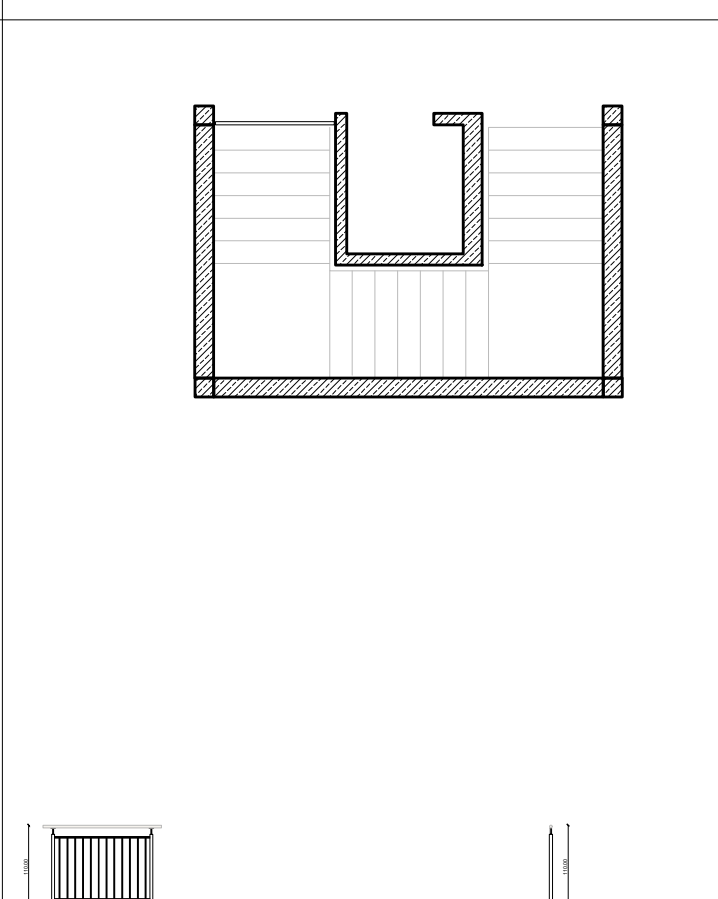


BW8 - druga klatka schodowa

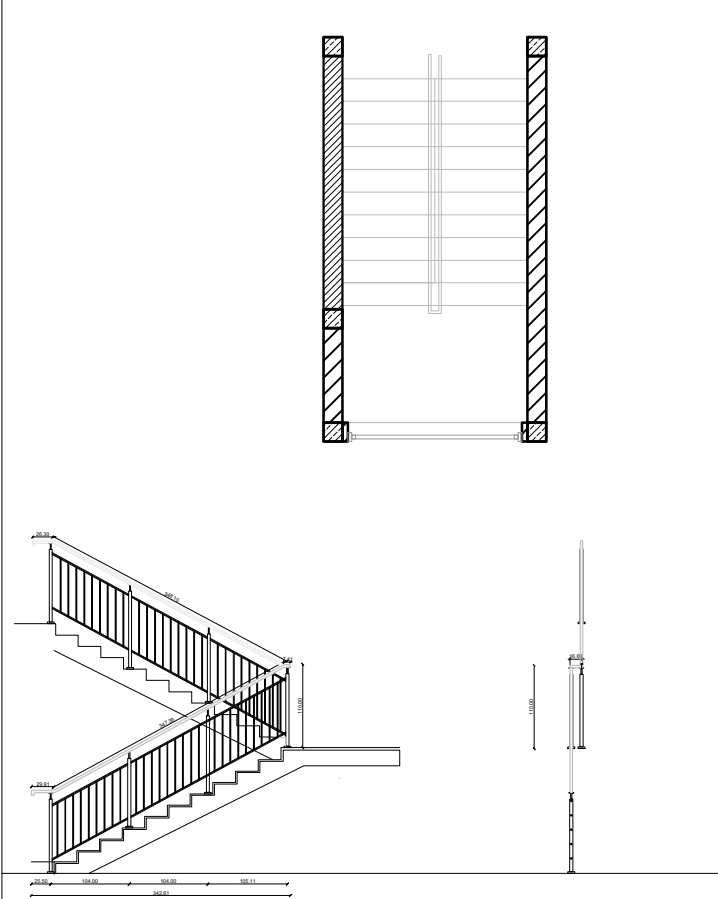


BW9 - druga klatka schodowa

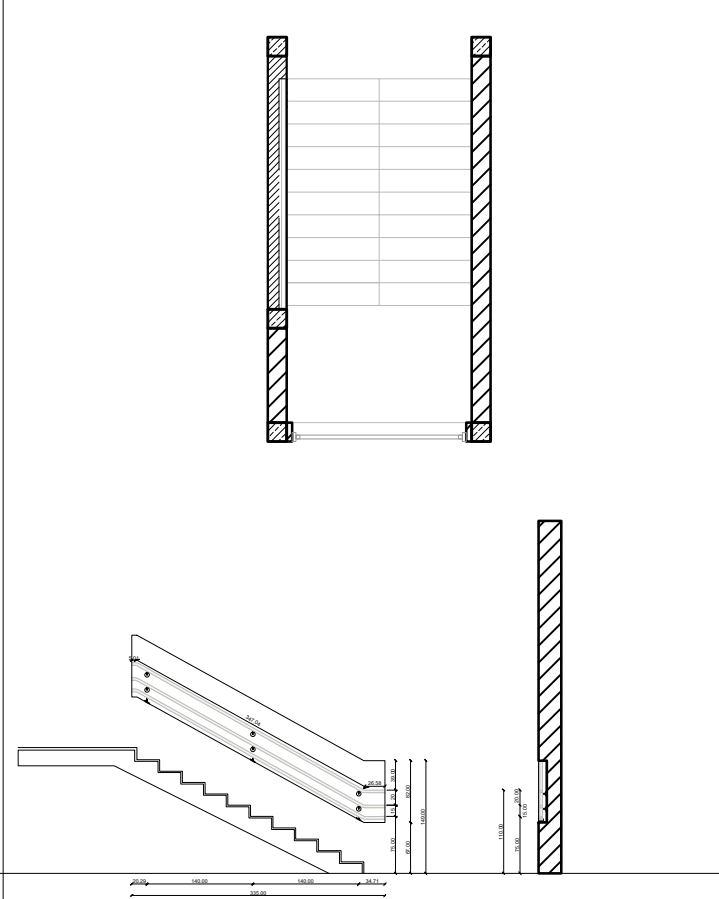


BW10 - druga klatka schodowa

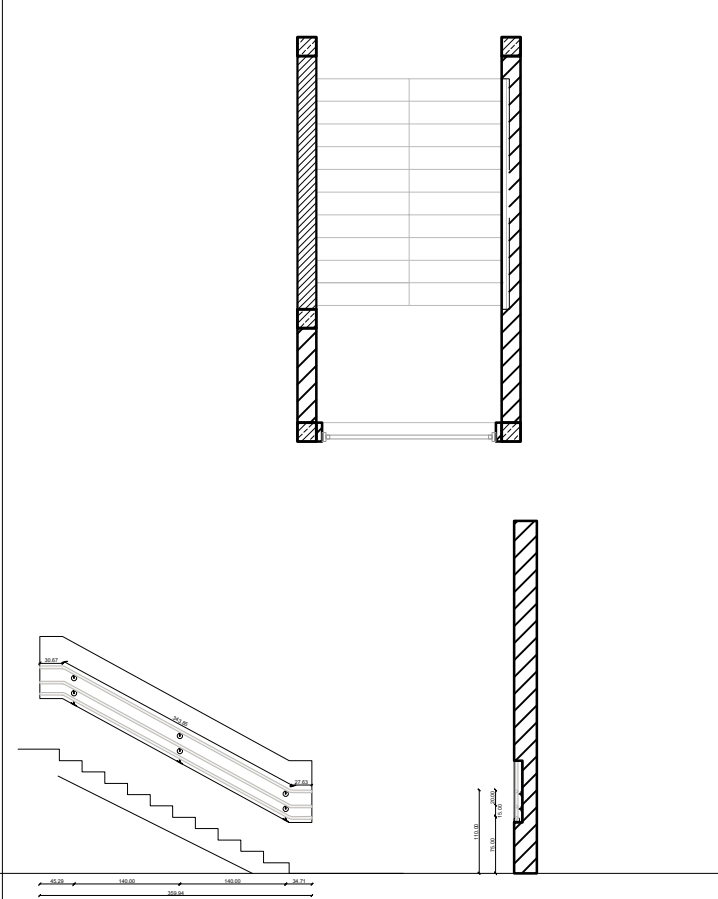

BW11 - spocznik drugiej klatki schodowej

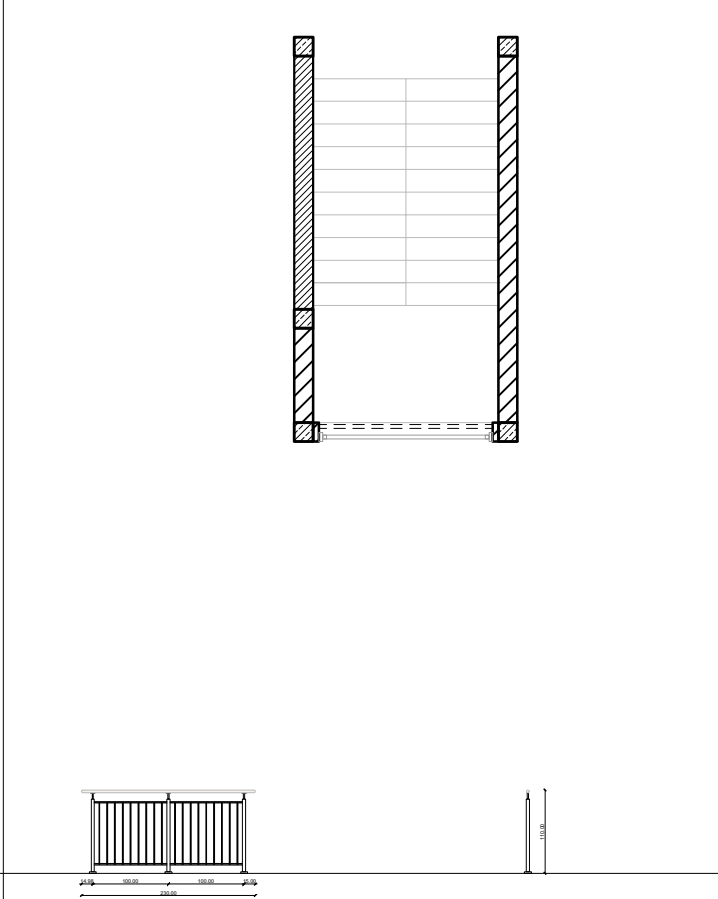

BW12 - kondygnacja +1

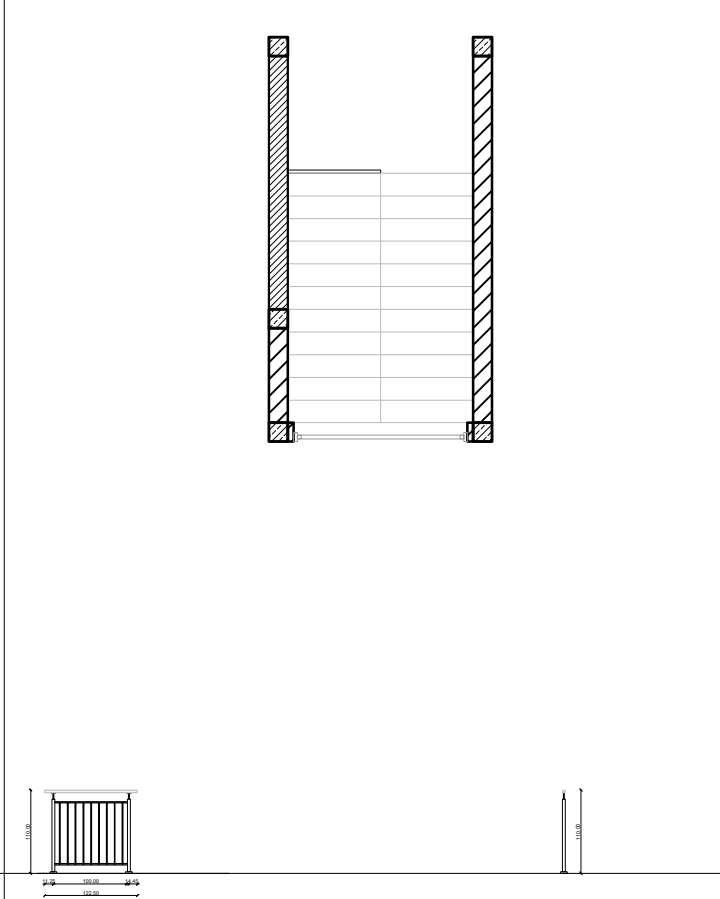

INWESTOR

Miasto Stołeczne Warszawa,
Pl.Bankowy 3/5, 00-950 Warszawa

GEN. PROJ.

see.
architecture

see. sp. z o. o., nip: 7773237073
ul. Zdobychców Monte Cassino 37/3, 61-695 Poznań
biuro@seearchitecture.eu, www.seearchitecture.eu
+48 796 241 645, +48 605 976 505

ARCHITEKTURA

PROJEKTANT

mgr inż. arch. Mateusz Golen

5WPQK/2021

OPRACOWALI

mgr inż. arch. Michał Paszkie
mgr inż. arch. Mateusz Gąsiorek
mgr inż. arch. Dariusz Wacyrą
Izabella Torzewska

348/SWQK/2019

INWESTYCJA

Przebudowa Pawilonu rekreacyjno-sportowego wraz z zagospodarowaniem terenu oraz niezbędną infrastrukturą techniczną, znajdujący się na terenie Parku Kultury w Powsinie przy ul. Maślaków 1, 02-973 Warszawa.

FAZA

Projekt techniczno-wykonawczy

BRANŻA

Architektura

NAZWA RYS.

Zestawienie balustrad wewnętrznych

NR

SEE-66-PTW-AR-18

SKALA

1:100

DATA

Warszawa, 19.05.2025

Zestawienie balustrad		
Indeks	Ilość	Mb
BW1	1	7.57
BW2	1	2.66
BW3	2	3.03
BW4	1	2.67
BW5	1	7.70
BW6	1	2.72
BW7	1	2.69
BW8	1	7.87
BW9	1	3.79
BW10	2	4.03
BW11	1	2.30
BW12	1	1.23
BW13	1	1.57
Suma		56.89