

## OZNACZENIE

## INSTALACJE CIEPŁA TECHNOLOGICZNEGO/WODY LODOWEJ – PRZEWODY


- [illegible]

## INSTALACJE CIEPŁA TECHNOLOGICZNEGO/WODY LODOWEJ – ARMATURA

- zowór adnotujący kulowy
- opis zoworu adnotującego
- zowór regulacyjny skosny z króćcami pomiarowymi
- Opis zoworu regulacyjnego:
  - średnica zoworu
  - przepływ czynnika przez zowór
  - zowór spustowy

**INSTALACJE CIEPŁA TECHNOLOGICZNEGO/WODY LODOWEJ – URZĄDZENIA**

- limonadomistrz kosztowny 4-turony
- Qis zowou jednostki:
  - oznaczenie jednostki
  - moc chłodziwa
  - moc grzewcza
- gęstość pływowy
- Qis zowou jednostki:
  - typ grzewczy
  - typ grzewczy
  - moc grzewcza
- jednostka "licznemu", noszemu typu SPUL

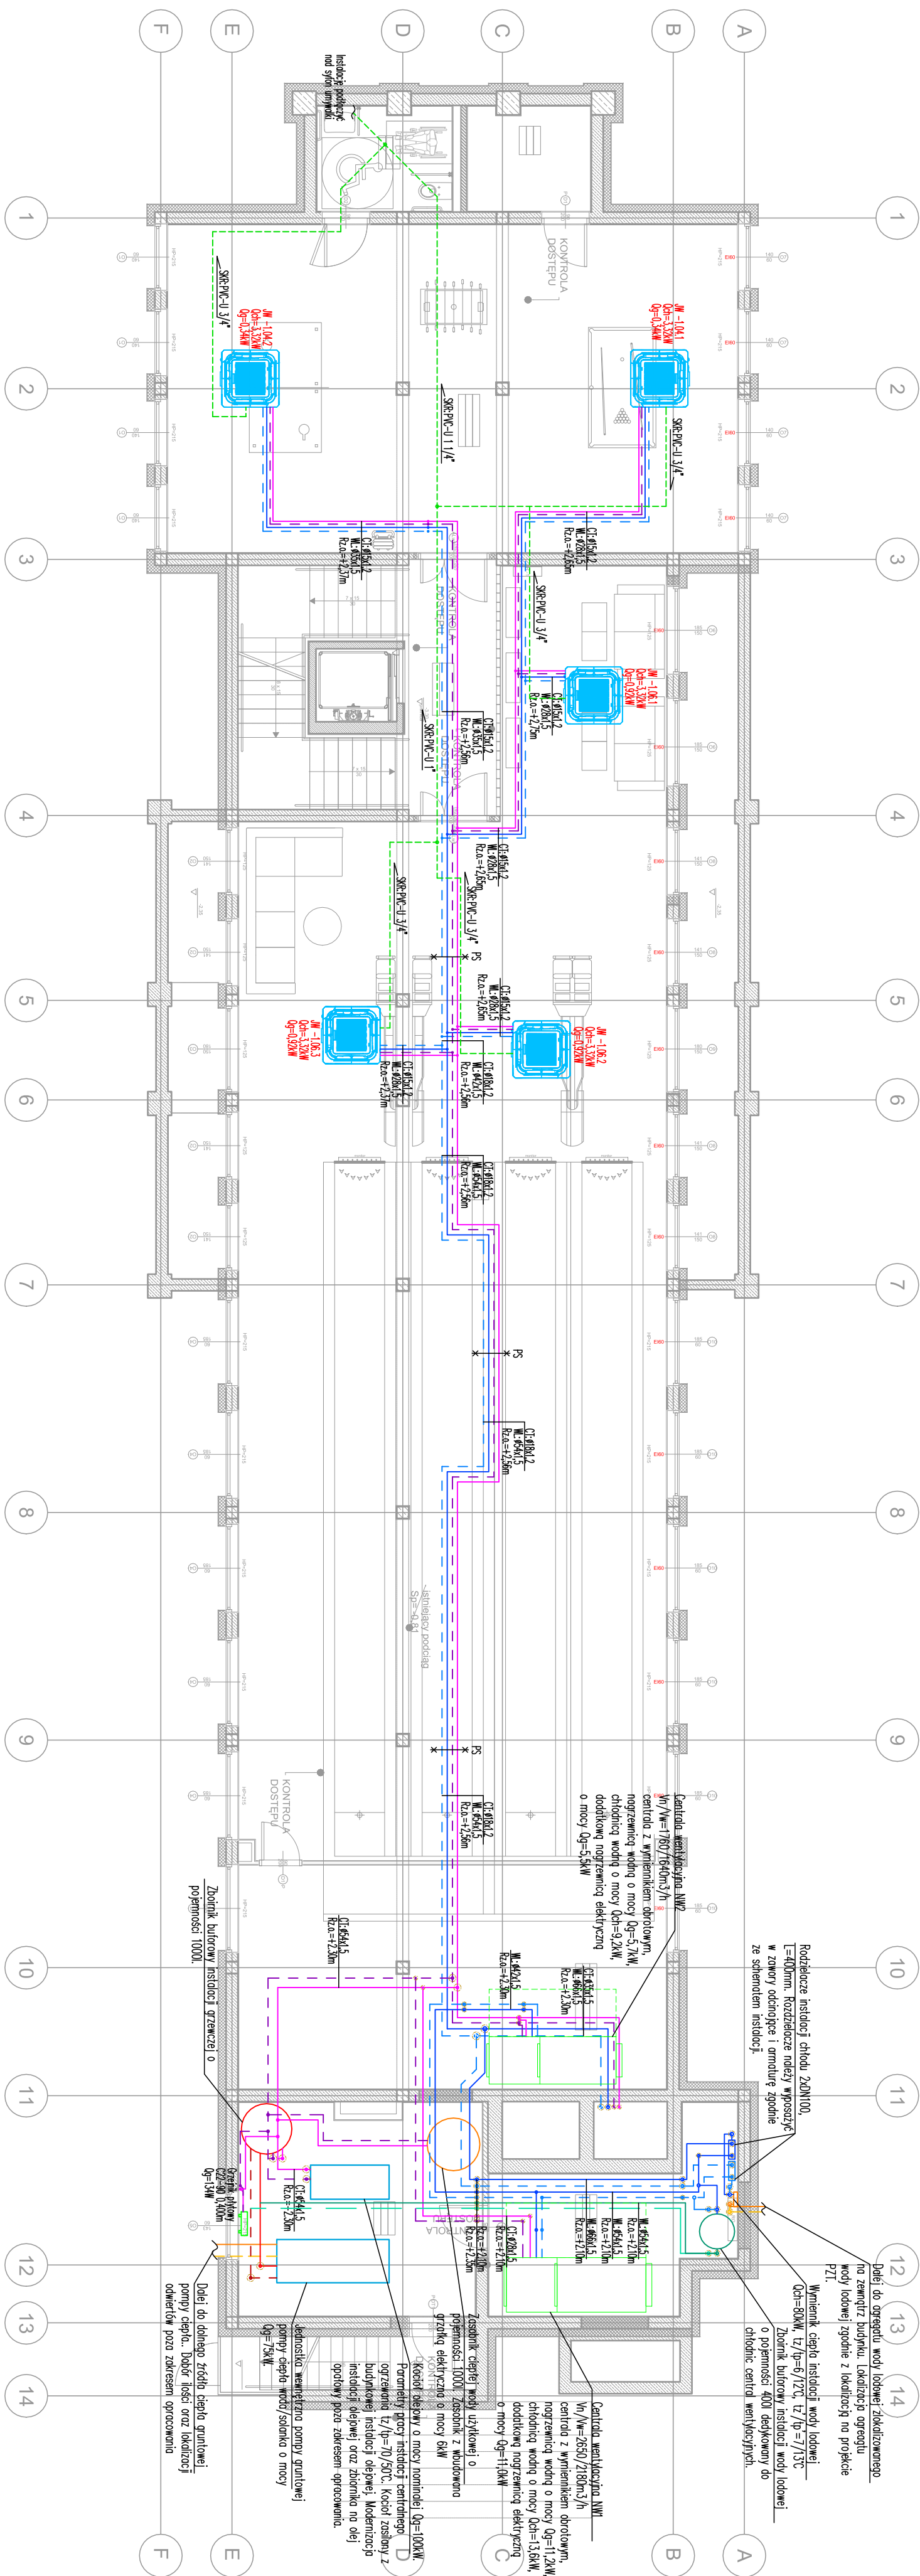

## UWAGI INSTALACJE RUROWE

- [illegible]

[illegible]