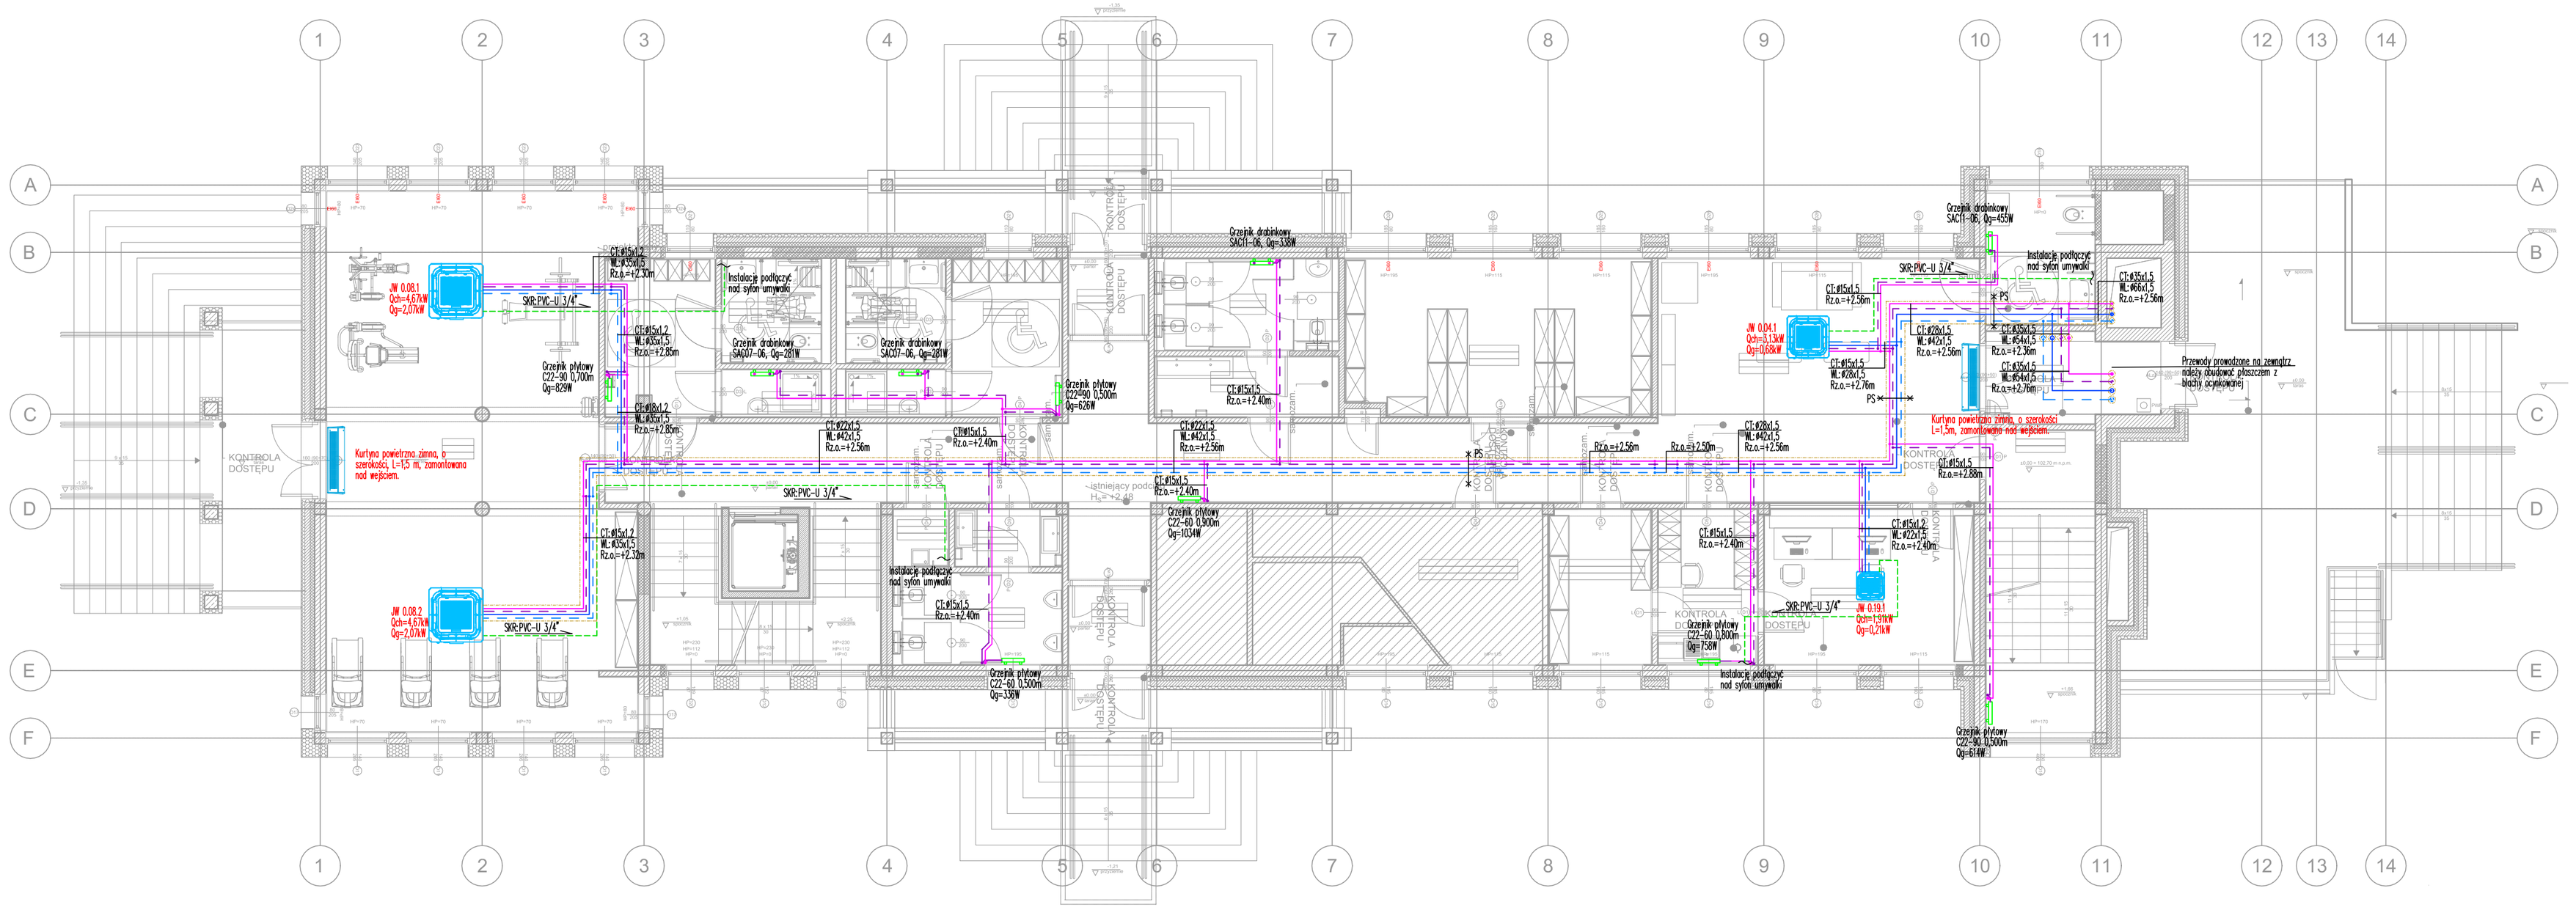
1
2
3
4
5
6
7
8
9
10
11
12
13
14
A
B
C
D
E
F
KONTROLA DOSTĘPU
SR-PVC-U 3/4"
Kurtyna powietrzna pionowa, o szerokości, L=1,5m, zamontowana nad wejściem.
Instalacja podłączna nad sytem umywalki
PS
Przewody prowadzone na zewnątrz należy obudować płaszczem z blachy ocynkowanej
Kurtyna powietrzna pionowa, o szerokości, L=1,5m, zamontowana nad wejściem.
Rz.o.=+2.50m
Rz.o.=+2.50m
KONTROLA DOSTĘPU
KONTROLA DOSTĘPU
KONTROLA DOSTĘPU