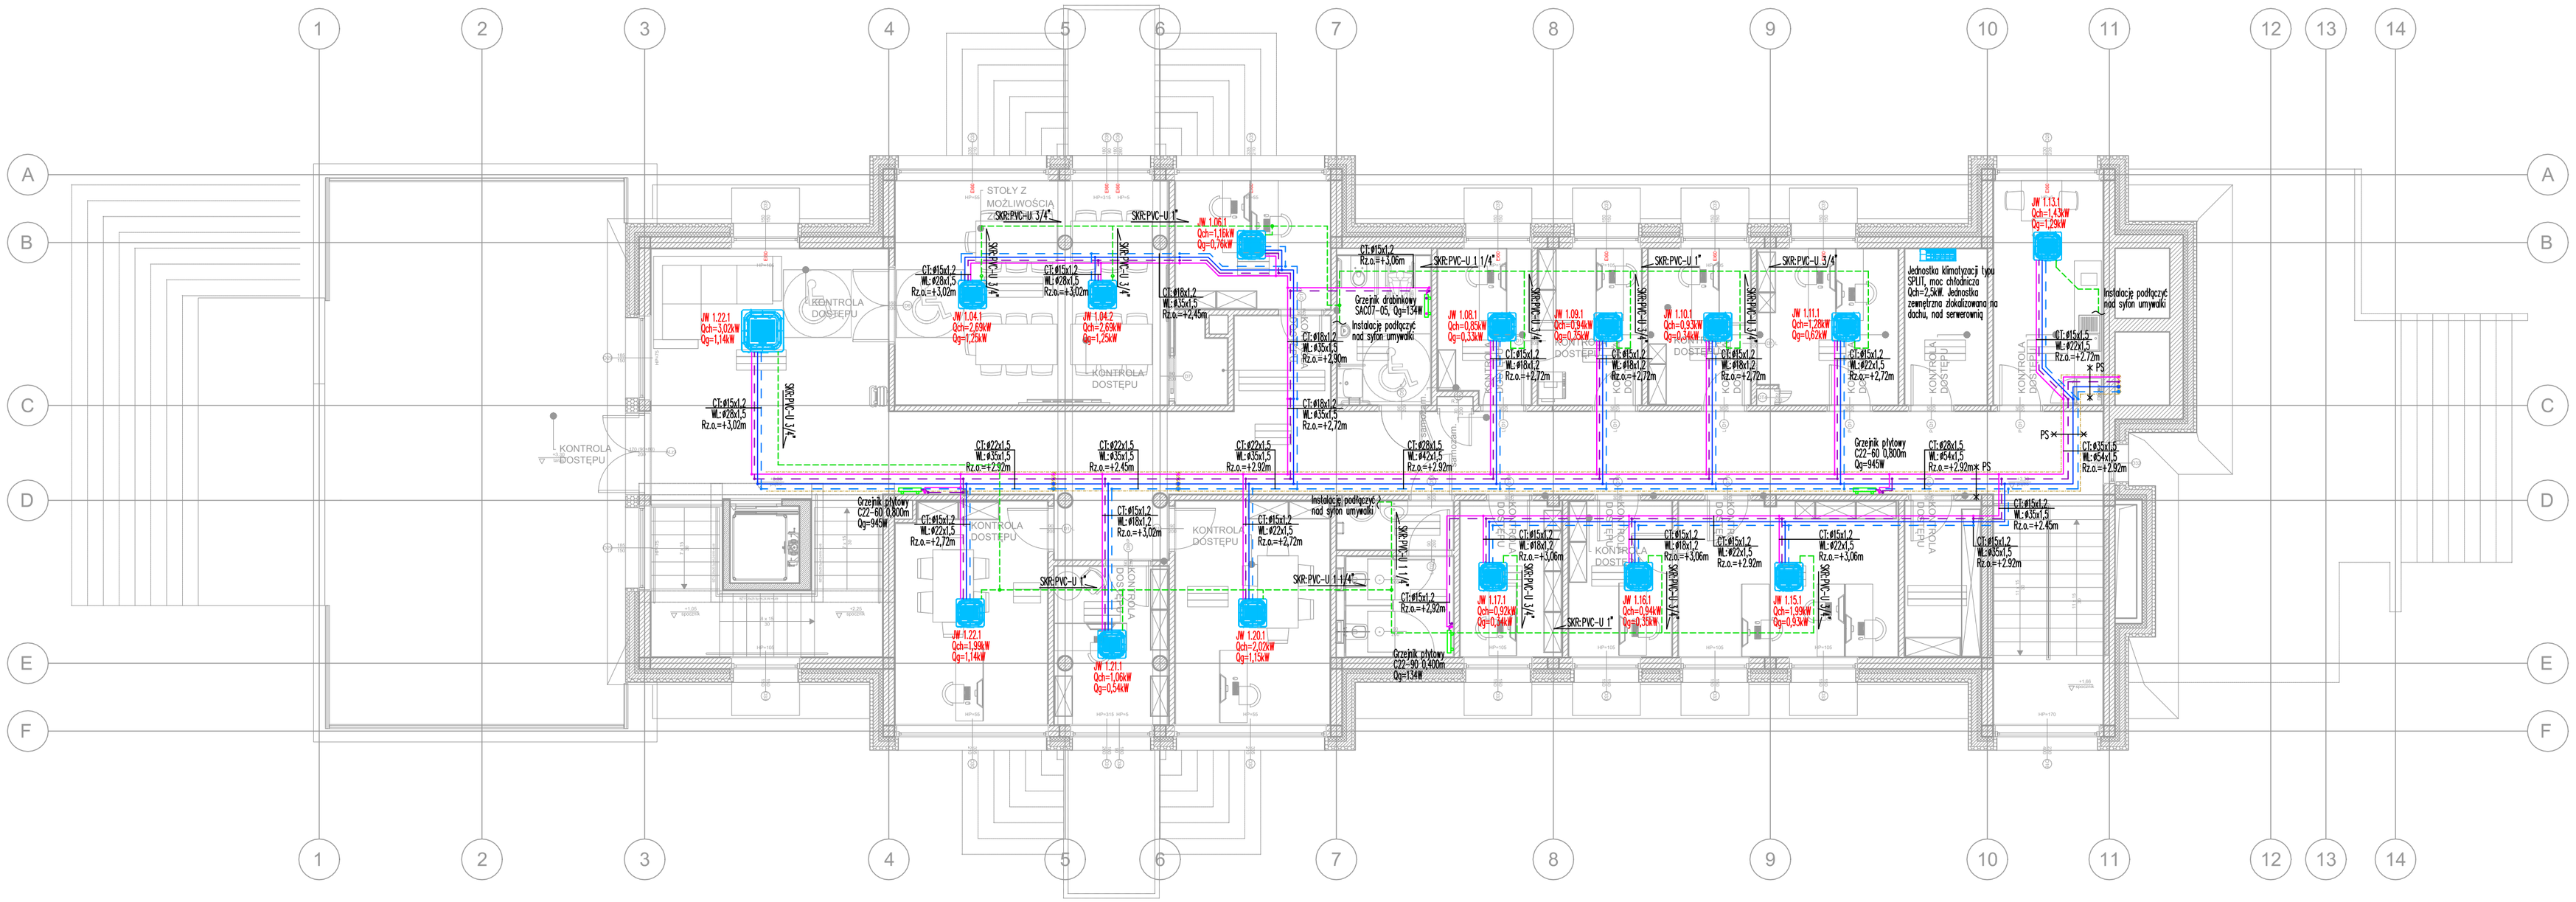
1
2
3
4
5
6
7
8
9
10
11
12
13
14
A
B
C
D
E
F
KONTROLA DOSTĘPU
STOŁY Z MOŻLIWOŚCIĄ PODŁĄCZENIA
SKR-PVC-U 3/4"
SKR-PVC-U 1"
SKR-PVC-U 1 1/4"
SKR-PVC-U 1 1/2"
SKR-PVC-U 2"
PS
