
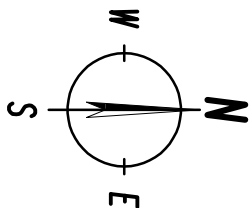


MAPA SYTUACYJNO – WYSOKOŚCIOWA w skali 1 : 500	Organ służby geodezyjnej, który otrzymał zgłoszenie	Starosta Mrągowski
Mapa do celów projektowych	Identyfikator zgłoszenia prac	GK 6642.1.1718.2021
Jed. Ewidenc.: 281001_1 Mrągowo	Wykonawca prac geodezyjnych	Usługi Geodezyjne Krzysztof Marzenko
Obrebr: 06 ul. Wojska Polskiego	Nr aktu data sporządzenia dokumentu zawierającego wynik powyższej weryfikacji	Protokół weryfikacji nr GK 6642.1.1718.2021.1 z dnia 0 1 GRU. 2021
Nr. działki: 131/6	Operat techniczny numer	P 2810.2021.1630
Sekcja mapy: 7.209.23.03.2.1	Imię i nazwisko oraz nr uprawnień zawodowych Kierownika prac	Krzysztof Marzenko, upr. nr 16944
Układ współrzędnych płaskich: „2000”	Poświadczam, że niniejszy dokument został opracowany w wyniku prac geodezyjnych i kartograficznych, których rezultaty zawiera ten dokument, który wnie weryfikacji. Jednocześnie informuję, że jestem świadomy odpowiedzialności karnej za złożenie fałszywego oświadczenia.	
Układ wysokości: : Kronsradzt 60	W granicach aktualizacji nie badano służebności gruntych.	Wysokości: Mrągowo, dn. 30. 11. 2021 r.
● – punkt osnowy geodezyjnej podlegający ochronie prawnej	– – – – – zakres aktualizacji	

Geodezyjny Urząd
Krzysztof Marzenko

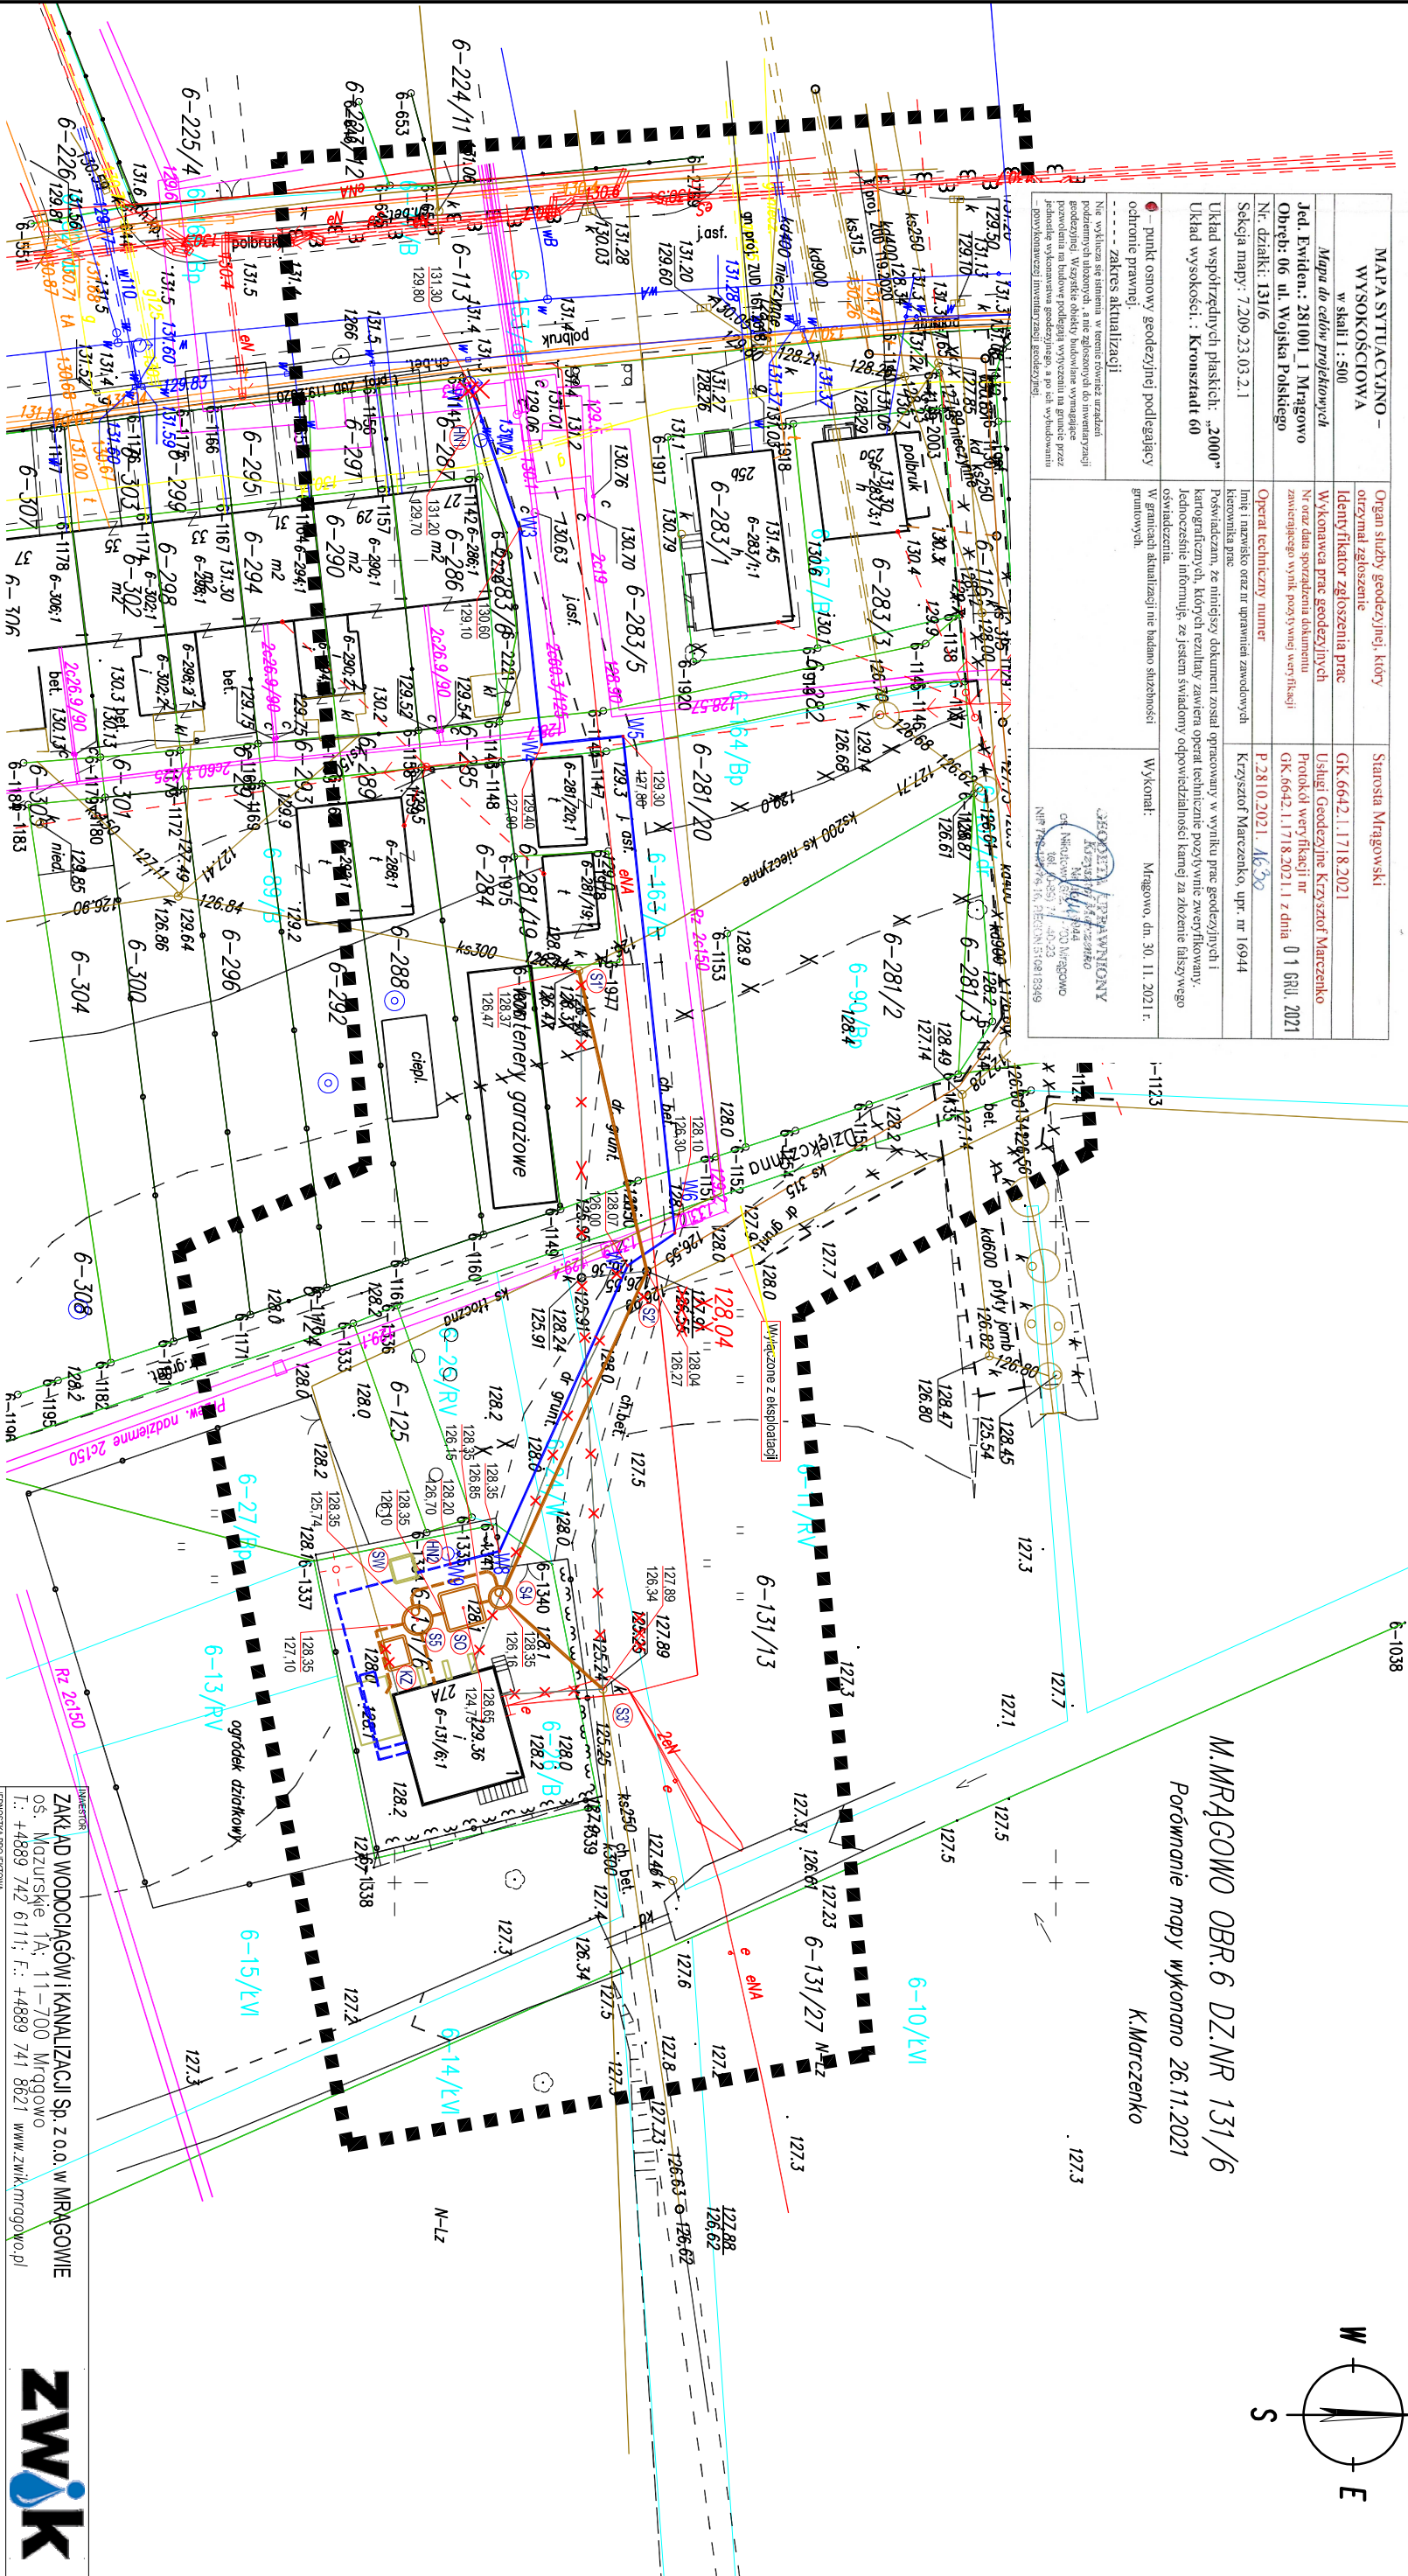

M. MRĄGOWO OBR. 6 DZ. NR 131/6
Porównanie mapy wykonano 26.11.2021
K. Marzenko

ZWIK

WT-PLAN

"Przebudowa przepompowni ścieków P3 wraz
z wymianą urządzeń technologicznych"

GŁÓWNY PROJEKTANT		UPRAWNIENIA		DATA	PODPIS			
Tomasz WŁODARCZYK		MAZ/0218/P00S/07		30 III 2022				
PROJEKTOWAŁ SPEC. TECHNOLOGICZNO-SANITARNIA		UPRAWNIENIA		DATA	PODPIS			
Tomasz WŁODARCZYK		MAZ/0218/P00S/07		30 III 2022				
SPRAWDZIŁ SPEC. TECHNOLOGICZNO-SANITARNIA		UPRAWNIENIA		DATA	PODPIS			
Andrzej DROZDZ		St-197/89		30 III 2022				
NAZWA OBIĘTU BUDOWLANEGO		TYTUŁ PROJEKTU		NR PROJEKTU				
PRZEPOMPOWNIA ŚCIEKÓW P3		PRZEPOMPOWNIA P3		W102/ T.0-01				
Dz. Nr 131/6								
WERSJA	PAŃA	PT	BRANŻA	T	NR LUDOWY	AKRUSZ	SKALA	DATA
01					19/2021	A-3	1:500	Marzec 2022