


A-A (1:50)

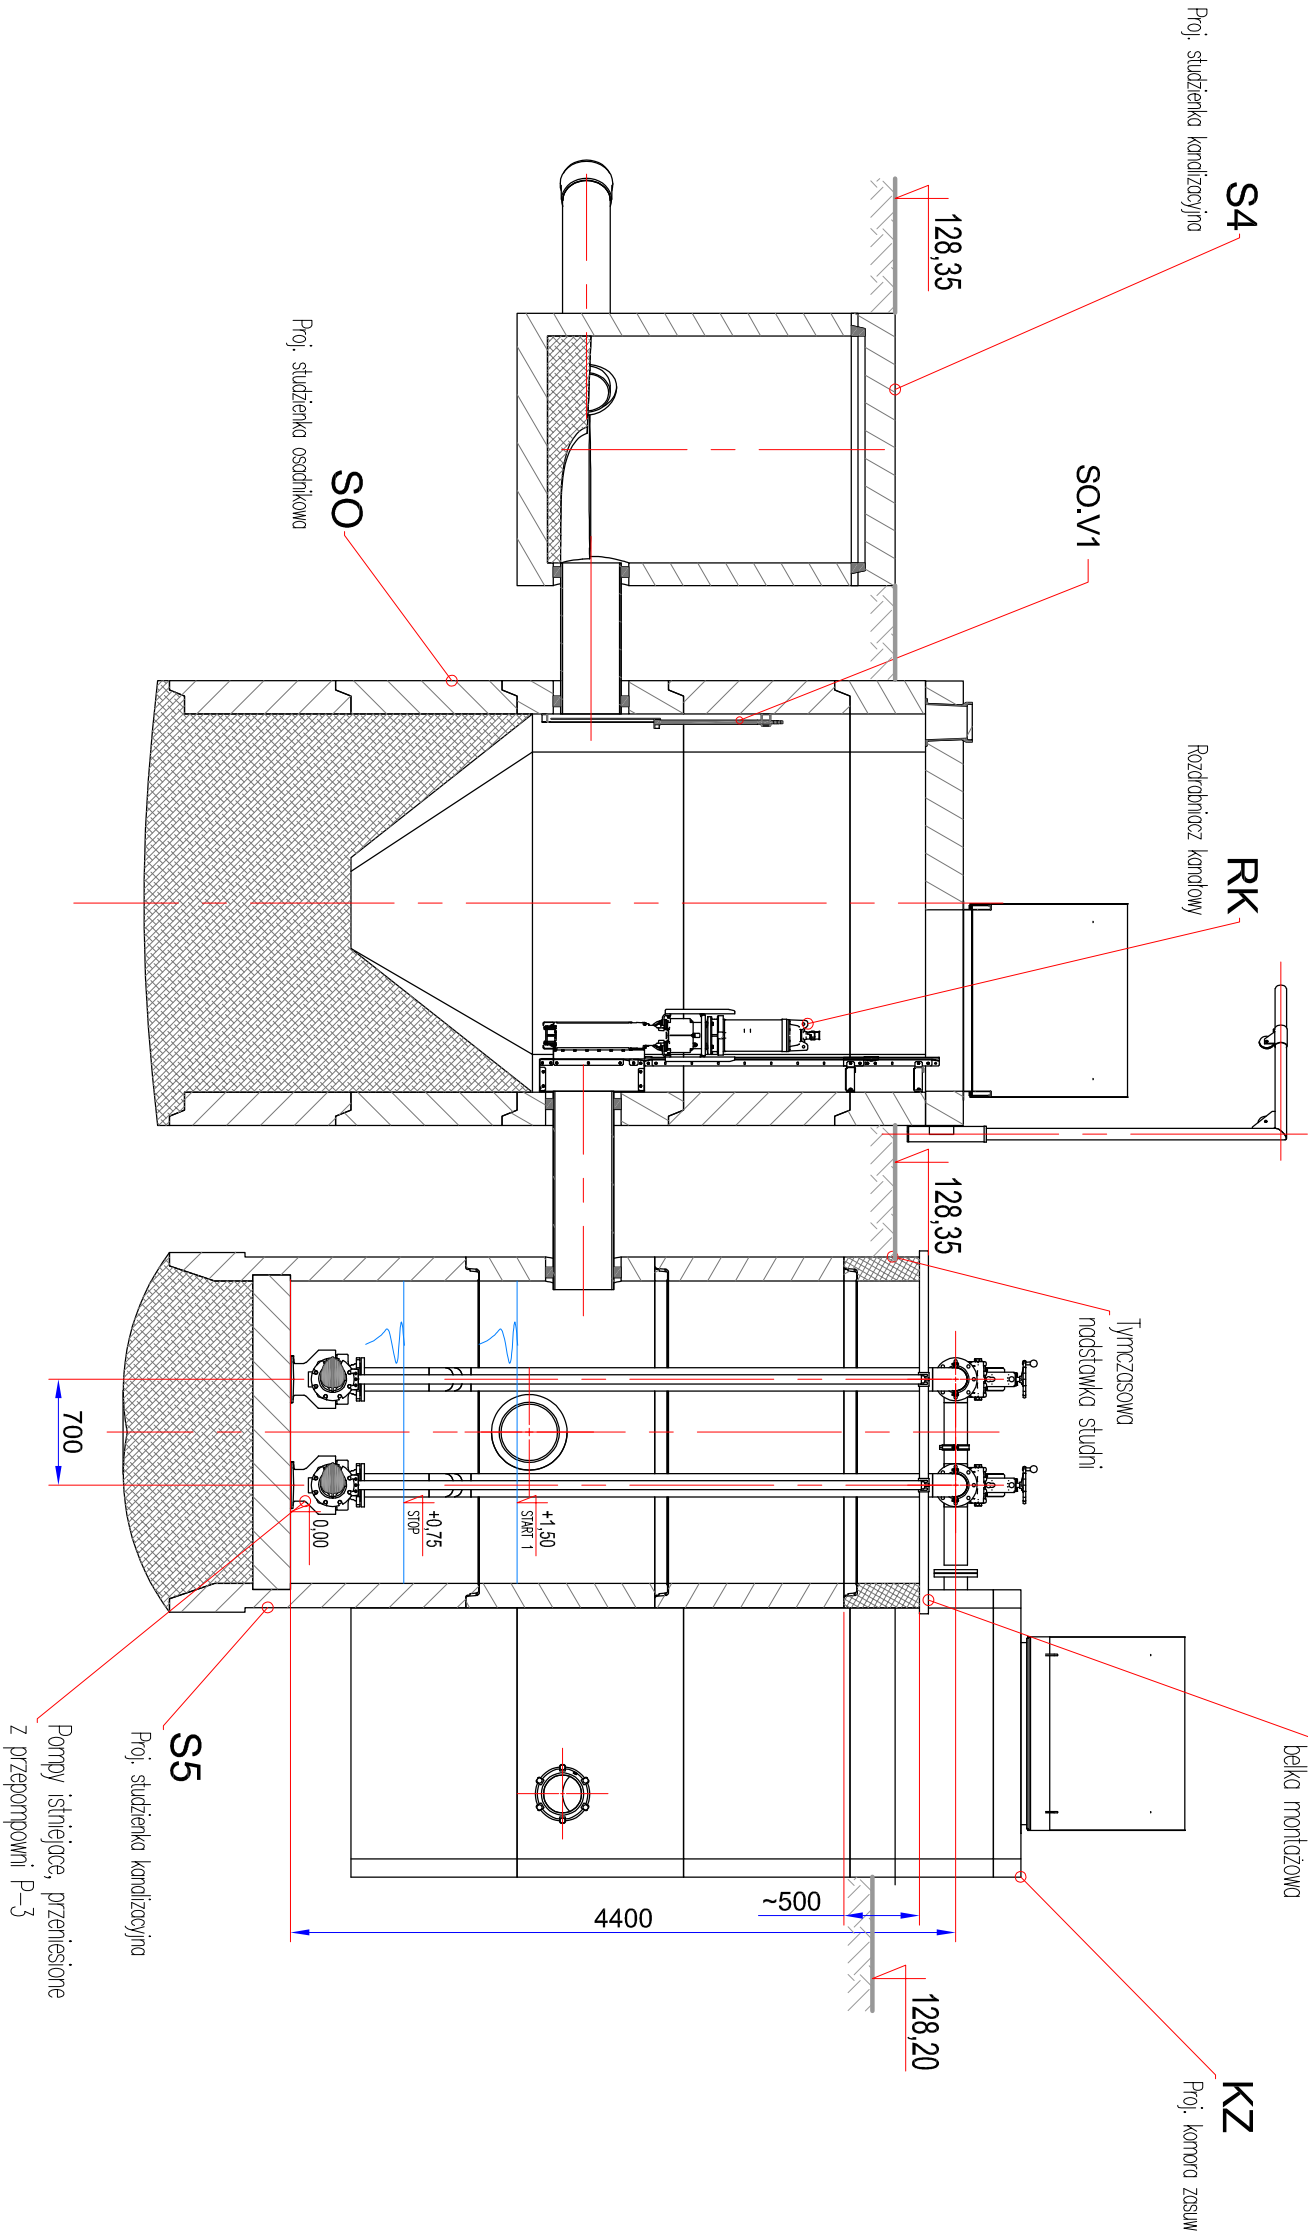

- UMAGI:
- Ze względu na charakter obiektu Wykonawca jest zobowiązany sprawdzić wszystkie wymiary przed rozpoczęciem prac budowlanych. Różnice w rysunkach i pomiarach oraz wszelkie rozbieżności i zmiany projektu muszą być wyjątkowo przed rozpoczęciem prac budowlanych.
 - Poszczególne elementy, Wykonawca jest zobowiązany wykonać wg opisu technicznego i załączyć dokumentację, każdy składowy projektowany należy rozpatrywać i rozpoznać w kontekście wszystkich rysunków, które do tego składowa się odnoszą, z uwzględnieniem wszystkich opisów technicznych i zasad sztuki budowlanej. Rysunki rozpatrywać łącznie z częścią opisową projektu.
 - Brak wskazania na rysunku technicznym elementu, którego zastosowanie wynika ze znanych lub powszechnie przyjętych rozwiązań w zakresie sztuki budowlanej nie zwalnia Wykonawcy z konieczności skalkulowania i zastosowania takiego elementu w porównaniu z Inwestorem, a także z projektantem i za jego zgodą.
 - Na rysunkach przedstawiono propozycje rozwiązań elementów konstrukcyjnych stelaży, podbór itp. Ostateczne rozwiązania dostosować w sposób umożliwiający dogodną i bezpieczną eksploatację. Elementy metalowe zabezpieczyć przed zardzewieniem
 - W miejscu inwestycji występują kotłownie z istniejącą infrastrukturą podziemną. Zaleca się ręczne wykonanie prac ziemnych. Istniejące przewody należy zabezpieczyć w wykopie zgodnie z wytycznymi odpowiednich norm. Zabezpieczenie wykopów zgodnie z regułami BHP. Lokalizację uzbrojenia podziemnego podano na podstawie danych archiwalnych. Rzeczywista lokalizacja uzbrojenia może być różna. Rzeczne posadowienia istniejącego uzbrojenia terenu są orientacyjne.

INWESTOR				ZAKŁAD WODOCIĄGÓW I KANALIZACJI Sp. z o.o. w MRĄGOWIE			
os. Mazurskie 1A, 11-700 Mrągowo				T.: +4889 742 6111; F.: +4889 741 8621 www.zwik.mrgowo.pl			
ZESPÓŁ PROJEKTOWY				WT-PŁAN Tomasz Włodarczyk			
ul. Jodłowa 2; 05-555 Torczyn				tłodarczyk@wplon.pl; +48 609 445 266			
