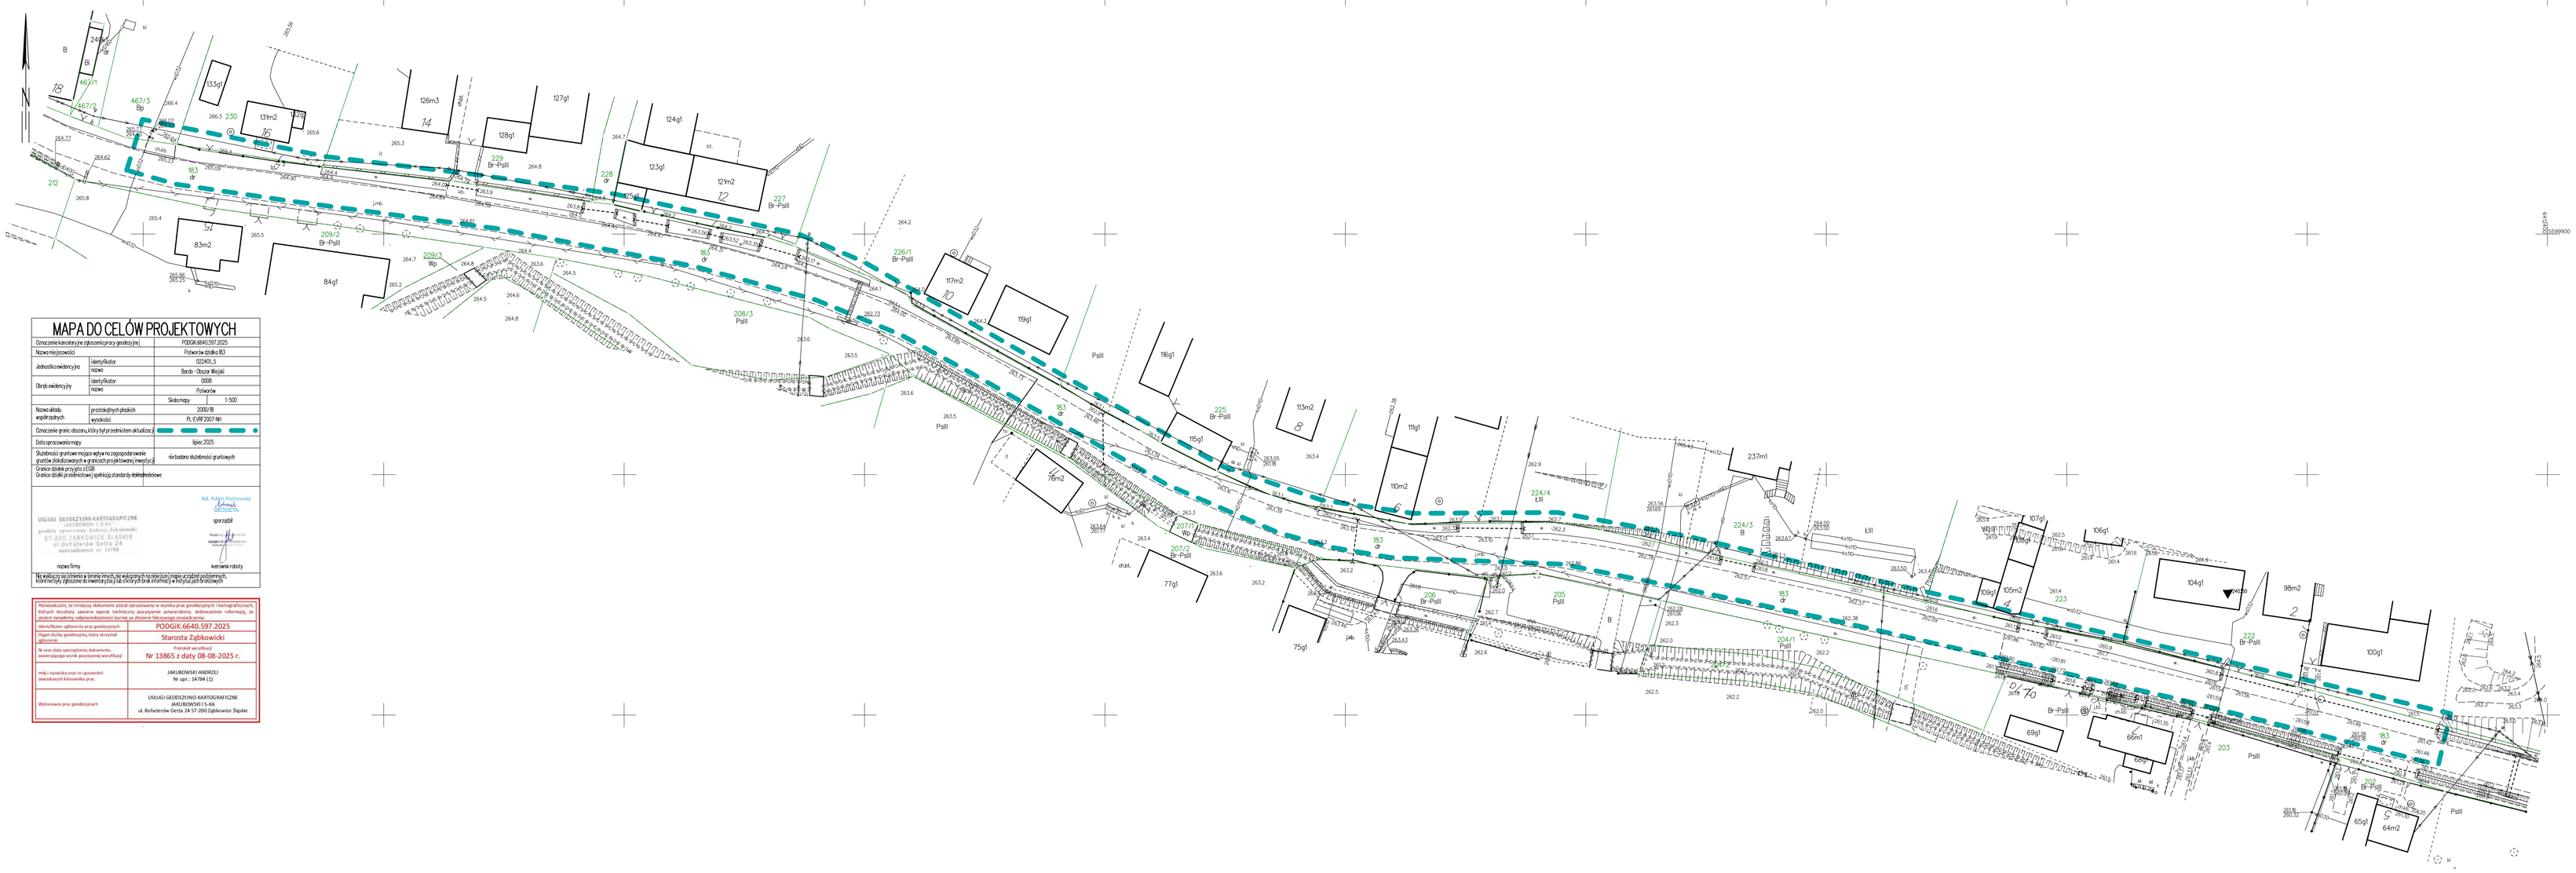

MAPA DO CELÓW PROJEKTOWYCH

Oznaczenie kancelaryjne zgłoszenia/pracy geodezyjnej		PODGIK.6640.597.2025
Nazwa miejscowości		Pstwierdza działka 83
Jednostka ewidencyjna	identyfikator	022405_5
	nazwa	Bierdz - Obszar Wiejski
Obręb ewidencyjny	identyfikator	0008
	nazwa	Pstwierdzów
	Skala mapy	1:500
Nazwa układu współrzędnych	prostokątnych płaskich	2000/8
	wysokości	PL-KVRF2007-NH
Oznaczenie granic obszaru/obiektu/terenem aktualizacji		
Data sporządzenia mapy		lipiec 2025
Służebności gruntowe mające wpływ na zagospodarowanie gruntów działki/działek w granicach projektowanej inwestycji		nie dotyczy służebności gruntowych
Granice działki projektu z EGiB Granice działki projektowej spełniają standardy dokładnościowe		

USŁUGI GEODEZYJNO-KARTOGRAFICZNE
JAKUBOWSKI S.A.K.
geodeta uprawniony Andrzej Jakubowski
57-200 ZĄBKOWICE ŚLĄSKIE
ul. Bohaterów Getta 24
nazwa/adres nr 10754

Inż. Adam Wołowiec
GEODETA
uprawnienia

Andrzej Jakubowski
GEODETA UPRAWNIONY
nr ewidencyjny 10754

nazwa firmy — kierownik roboty

Na wykazie nie ujawnia się innych mocy, na wyłączenie których należy przedłożyć oświadczenia właścicieli albo zawiadomić ich o wszczęciu postępowania w trybie art. 104 ustawy.

Potwierdzam, że niniejszy dokument został sporządzony w wyniku prac geodezyjnych i kartograficznych, których rezultaty, zakres, cel, dokładność oraz przydatność do celów projektowych określono w porozumieniu, informacji, lub innym dokumencie potwierdzającym ustalenia.	
Identyfikator zgłoszenia prac geodezyjnych	PODGIK.6640.597.2025
Imię i nazwisko osoby geodezyjnej, która wykonała zgłoszenie	Starosta Ząbkowicki
Nr oraz data sporządzenia dokumentu, zawierającego wyniki geodezyjnej weryfikacji	Pozytywna weryfikacja Nr 13865 z daty 08-08-2025 r.
Imię i nazwisko oraz nr uprawnień geodezyjnych kierownika prac	JAKUBOWSKI ANDRZEJ Nr upr.: 10784 (1)
Wykonawca prac geodezyjnych	USŁUGI GEODEZYJNO-KARTOGRAFICZNE JAKUBOWSKI S.A.K. ul. Bohaterów Getta 24 57-200 Ząbkowice Śląskie