


Koncepcja budowy ciągów pieszo rowerowych ul. Gen. Kazimierza Pułaskiego w Suwałkach

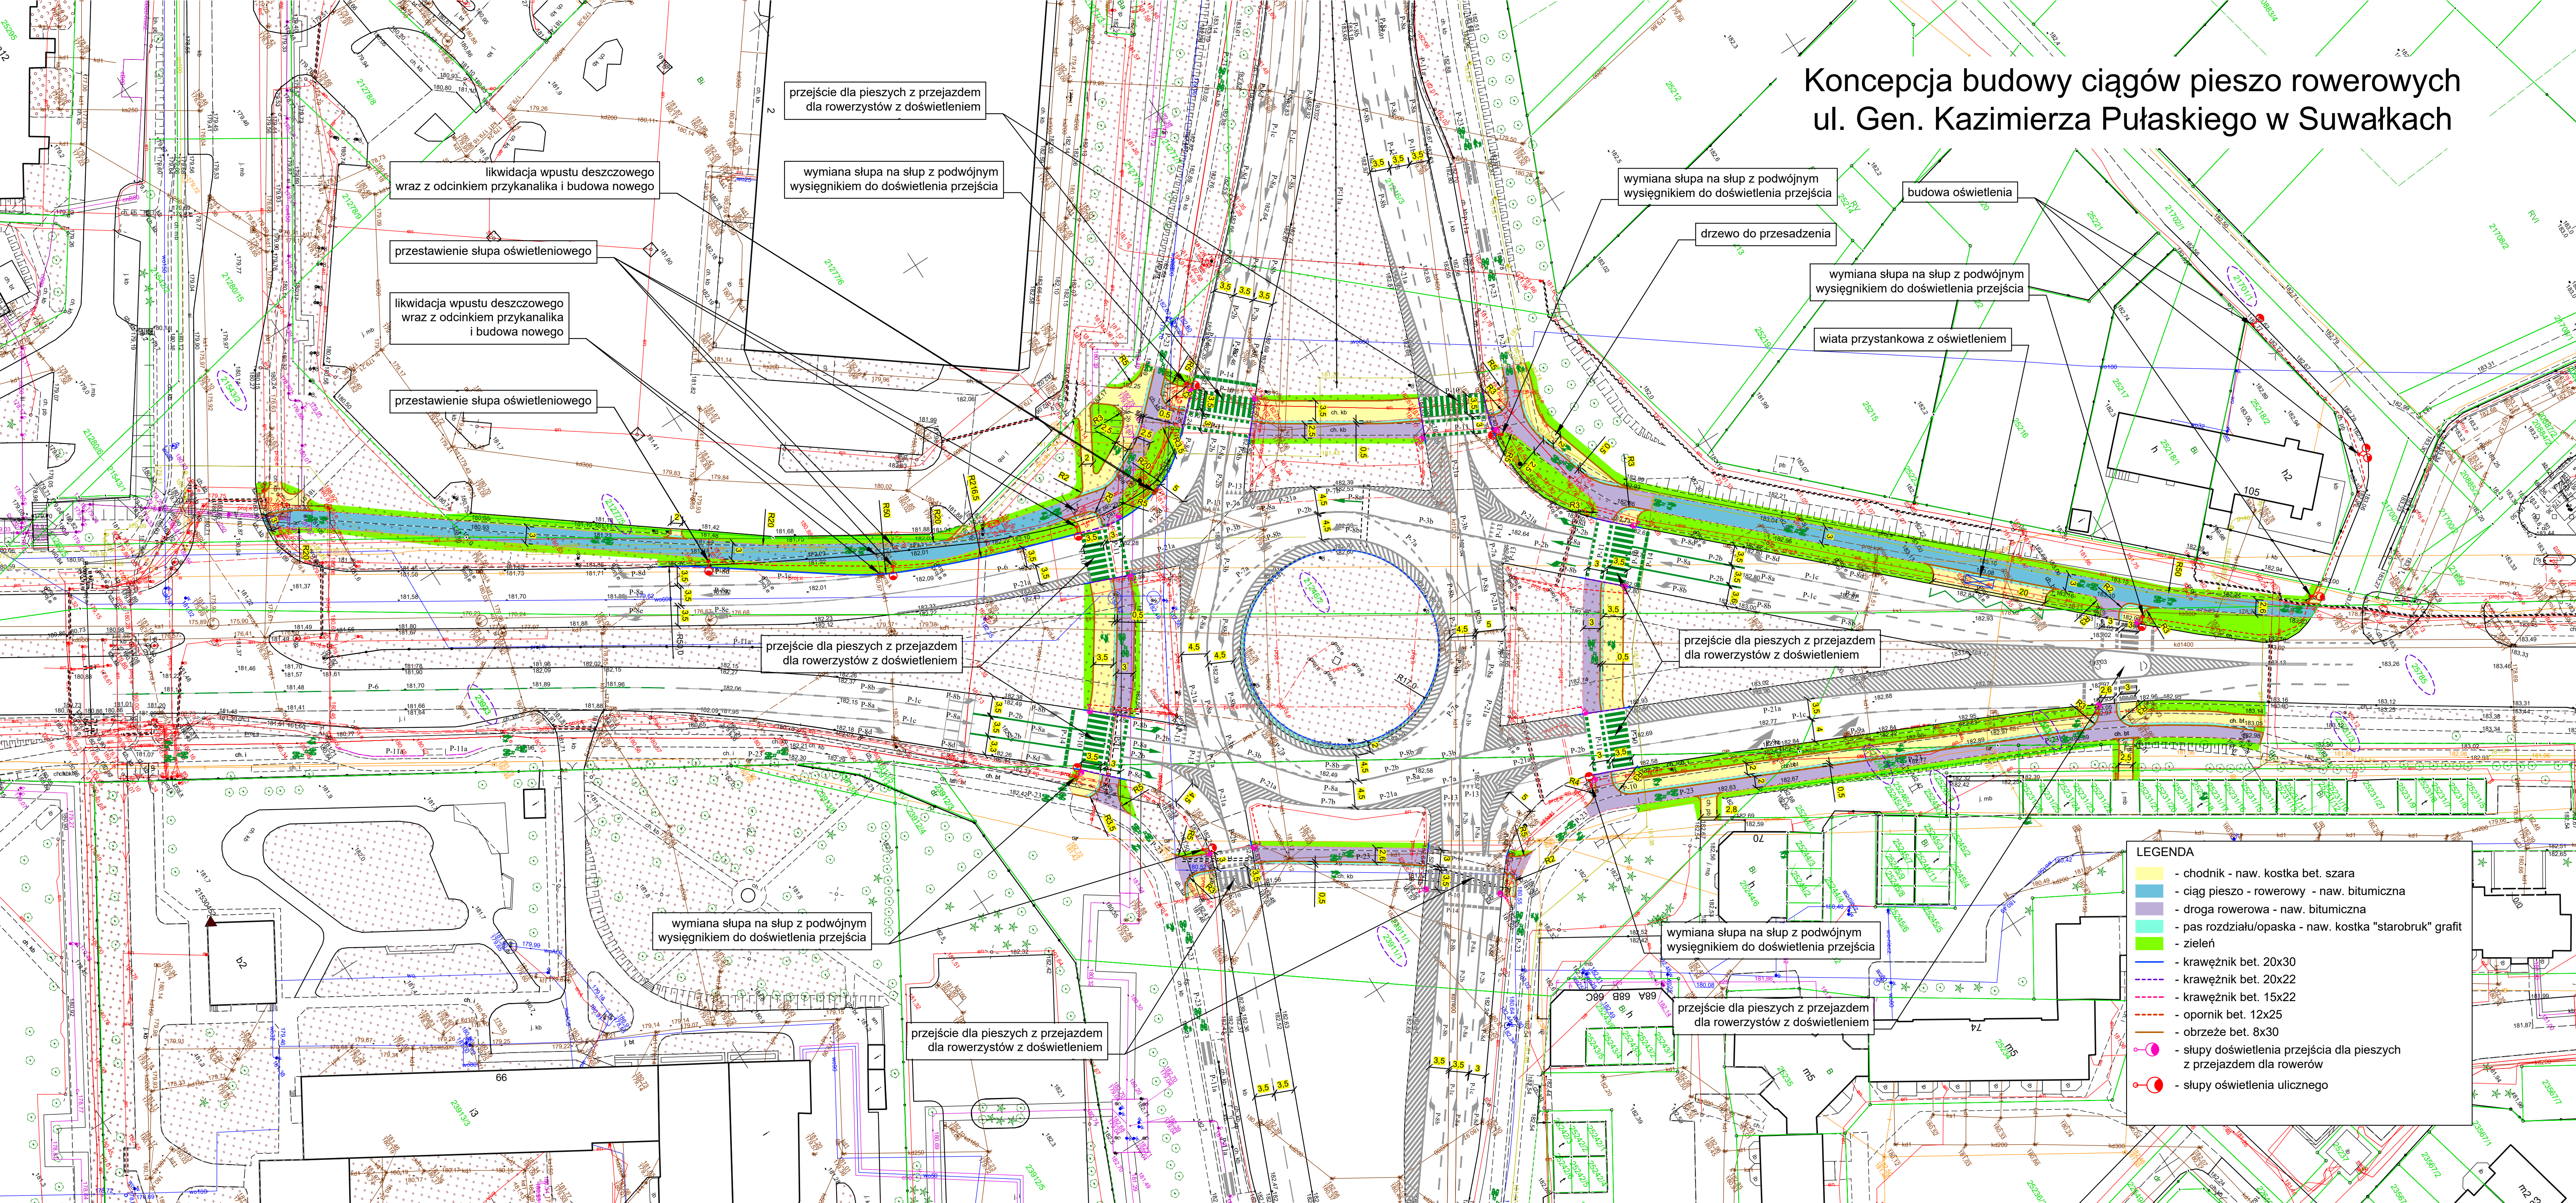

LEGENDA

- chodnik - naw. kostka bet. szara
- ciąg pieszo - rowerowy - naw. bitumiczna
- droga rowerowa - naw. bitumiczna
- pas rozdzielu/opaska - naw. kostka "starobruk" grafit
- zielen
- krawężnik bet. 20x30
- krawężnik bet. 20x22
- krawężnik bet. 15x22
- opornik bet. 12x25
- obrzeże bet. 8x30
- słupy doświetlenia przejścia dla pieszych z przejazdem dla rowerów
- słupy oświetlenia ulicznego