



ROZBUDOWANA CZĘŚĆ SZKOŁY

ROZPATRYWAĆ ŁĄCZNIE Z PROJEKTEM KONSTRUKCJI.
WSZYSTKIE ROZBIEŻNOŚCI Z PROJEKTAMI BRANŻOWYMI
SKONSULTOWAĆ Z UPRAWNIONYMI PROJEKTANTAMI.

PRZEKRÓJ A-A

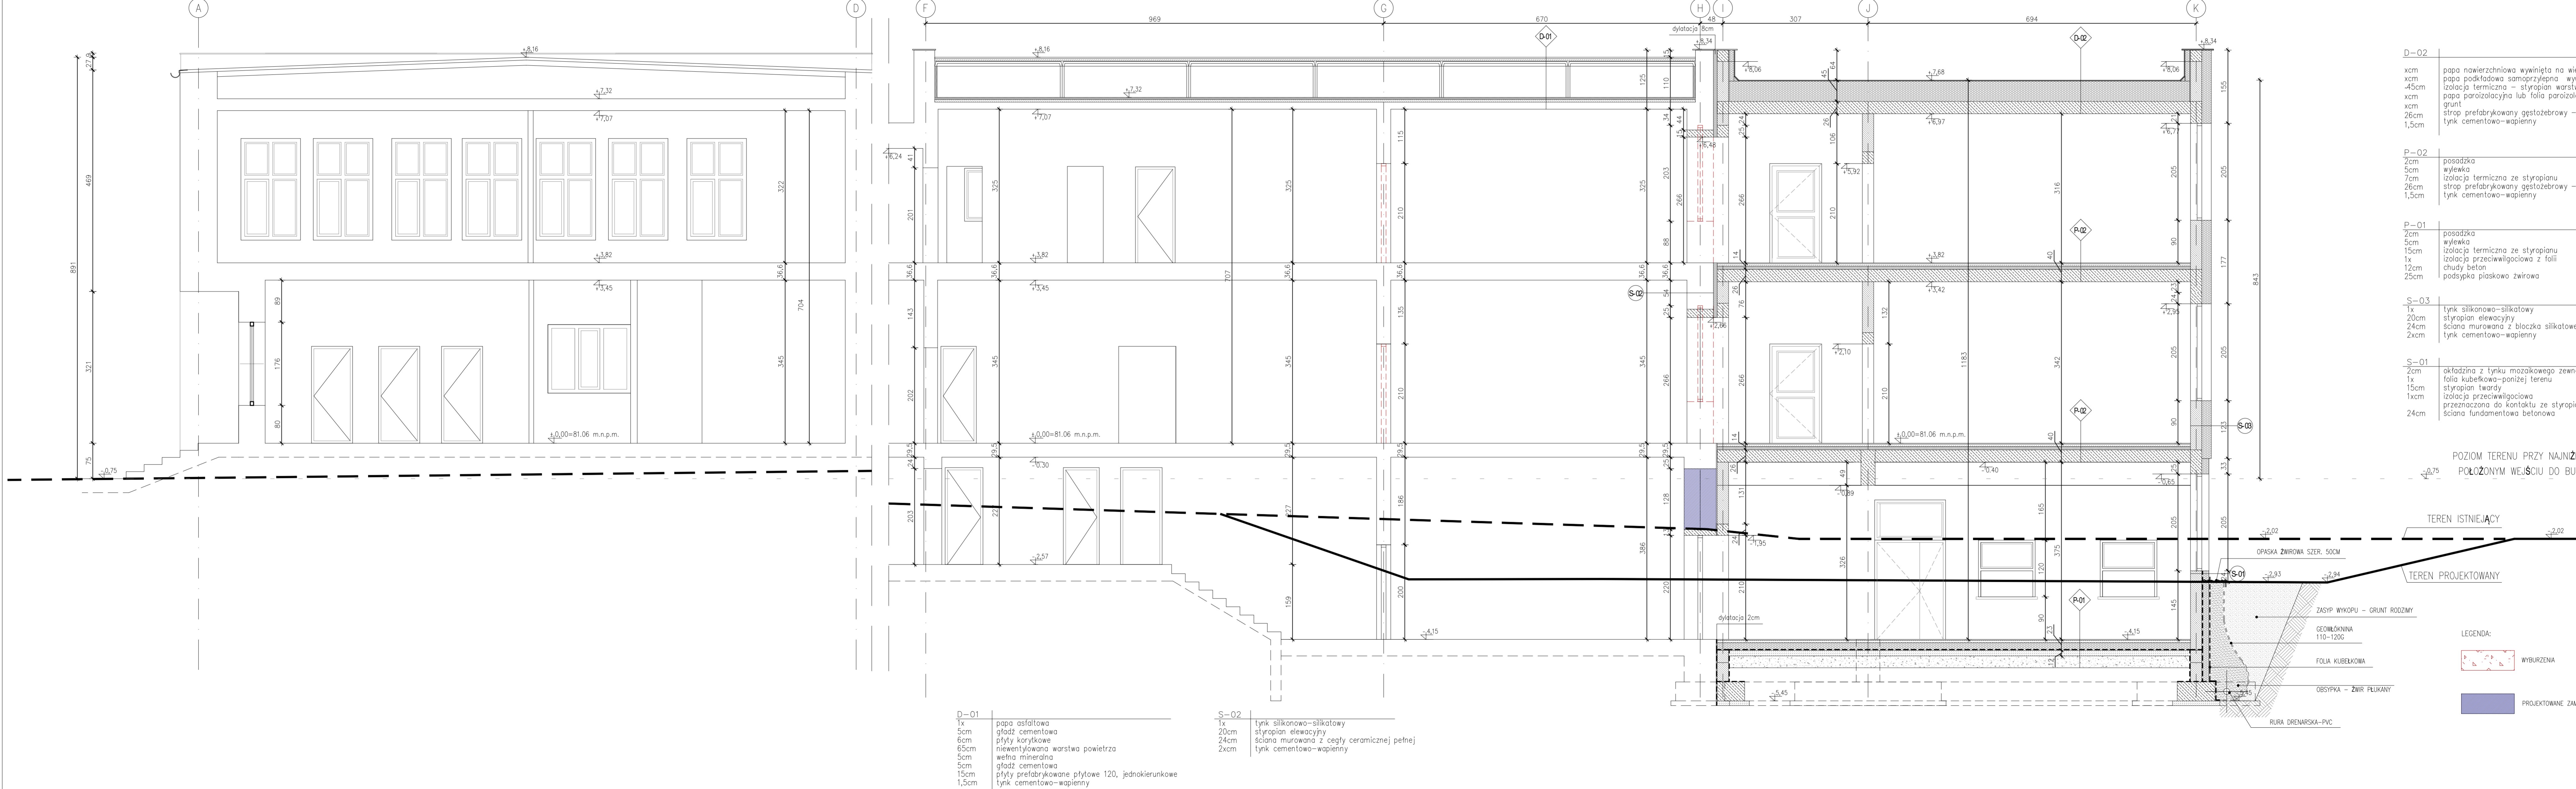

PROJEKTOWANE ZAMUROWANI

<h1 style="text-align: center;">architekci & budownictwo</h1> <p style="text-align: center;">biuro i-500 biuroinwestycji.pl biuro@i-500.pl 71 350 10 00 ul. Józefa 22c3, 15-838 Białystok NIP:841194545</p>		
ZADANIE PRACOWNICZE		
 INSTYTUT DROBZYSTY INWESTYCJI ROBERT ZYLINSKI ul. Józefa 22c3, 15-838 Białystok NIP:841194545		
NAZWA INWENCJI		
ROZBUDOWA, PRZEBUDOWA SZKOŁY PODSTAWOWEJ NR 1, TADEUSZA KOŚCISZKA W UL. JÓZEFA 22C3 Z WIEŻĄ Z NIEZBIEDNĄ INFRASTRUKTURĄ TECHNICZNĄ I ZAGOSPODAROWANIEM TERENU		
LOKALIZACJA:		
Powiat legionowski, Gmina Wieliszew, nr ewid. dz. 4301/3, obieg Wieliszew		
NAZWA FUNDATORA		
NAZWA RYSUNKU		
PRZEKRÓJ A-A		
BRAZDA ARCHITECTURA		PODPIS
PROJEKTANT		
mgr inż. arch. Agnieszka Marczutka-Moniko nr upr.: BI-PodK/26/2004		
SPIRACJONISTA		
mgr inż. arch. Jarosław Wolosiński nr upr.: BU28/97		
WSPOMOCNIK		NR RYS.
mgr inż. arch. Agnieszka Gajewska		
mgr inż. arch. Matusz Nazarko		
DATA	SKALA	NR RYS.
09.05.2024	1:50	