


ROZBUDOWANA CZĘŚĆ SZKOŁY

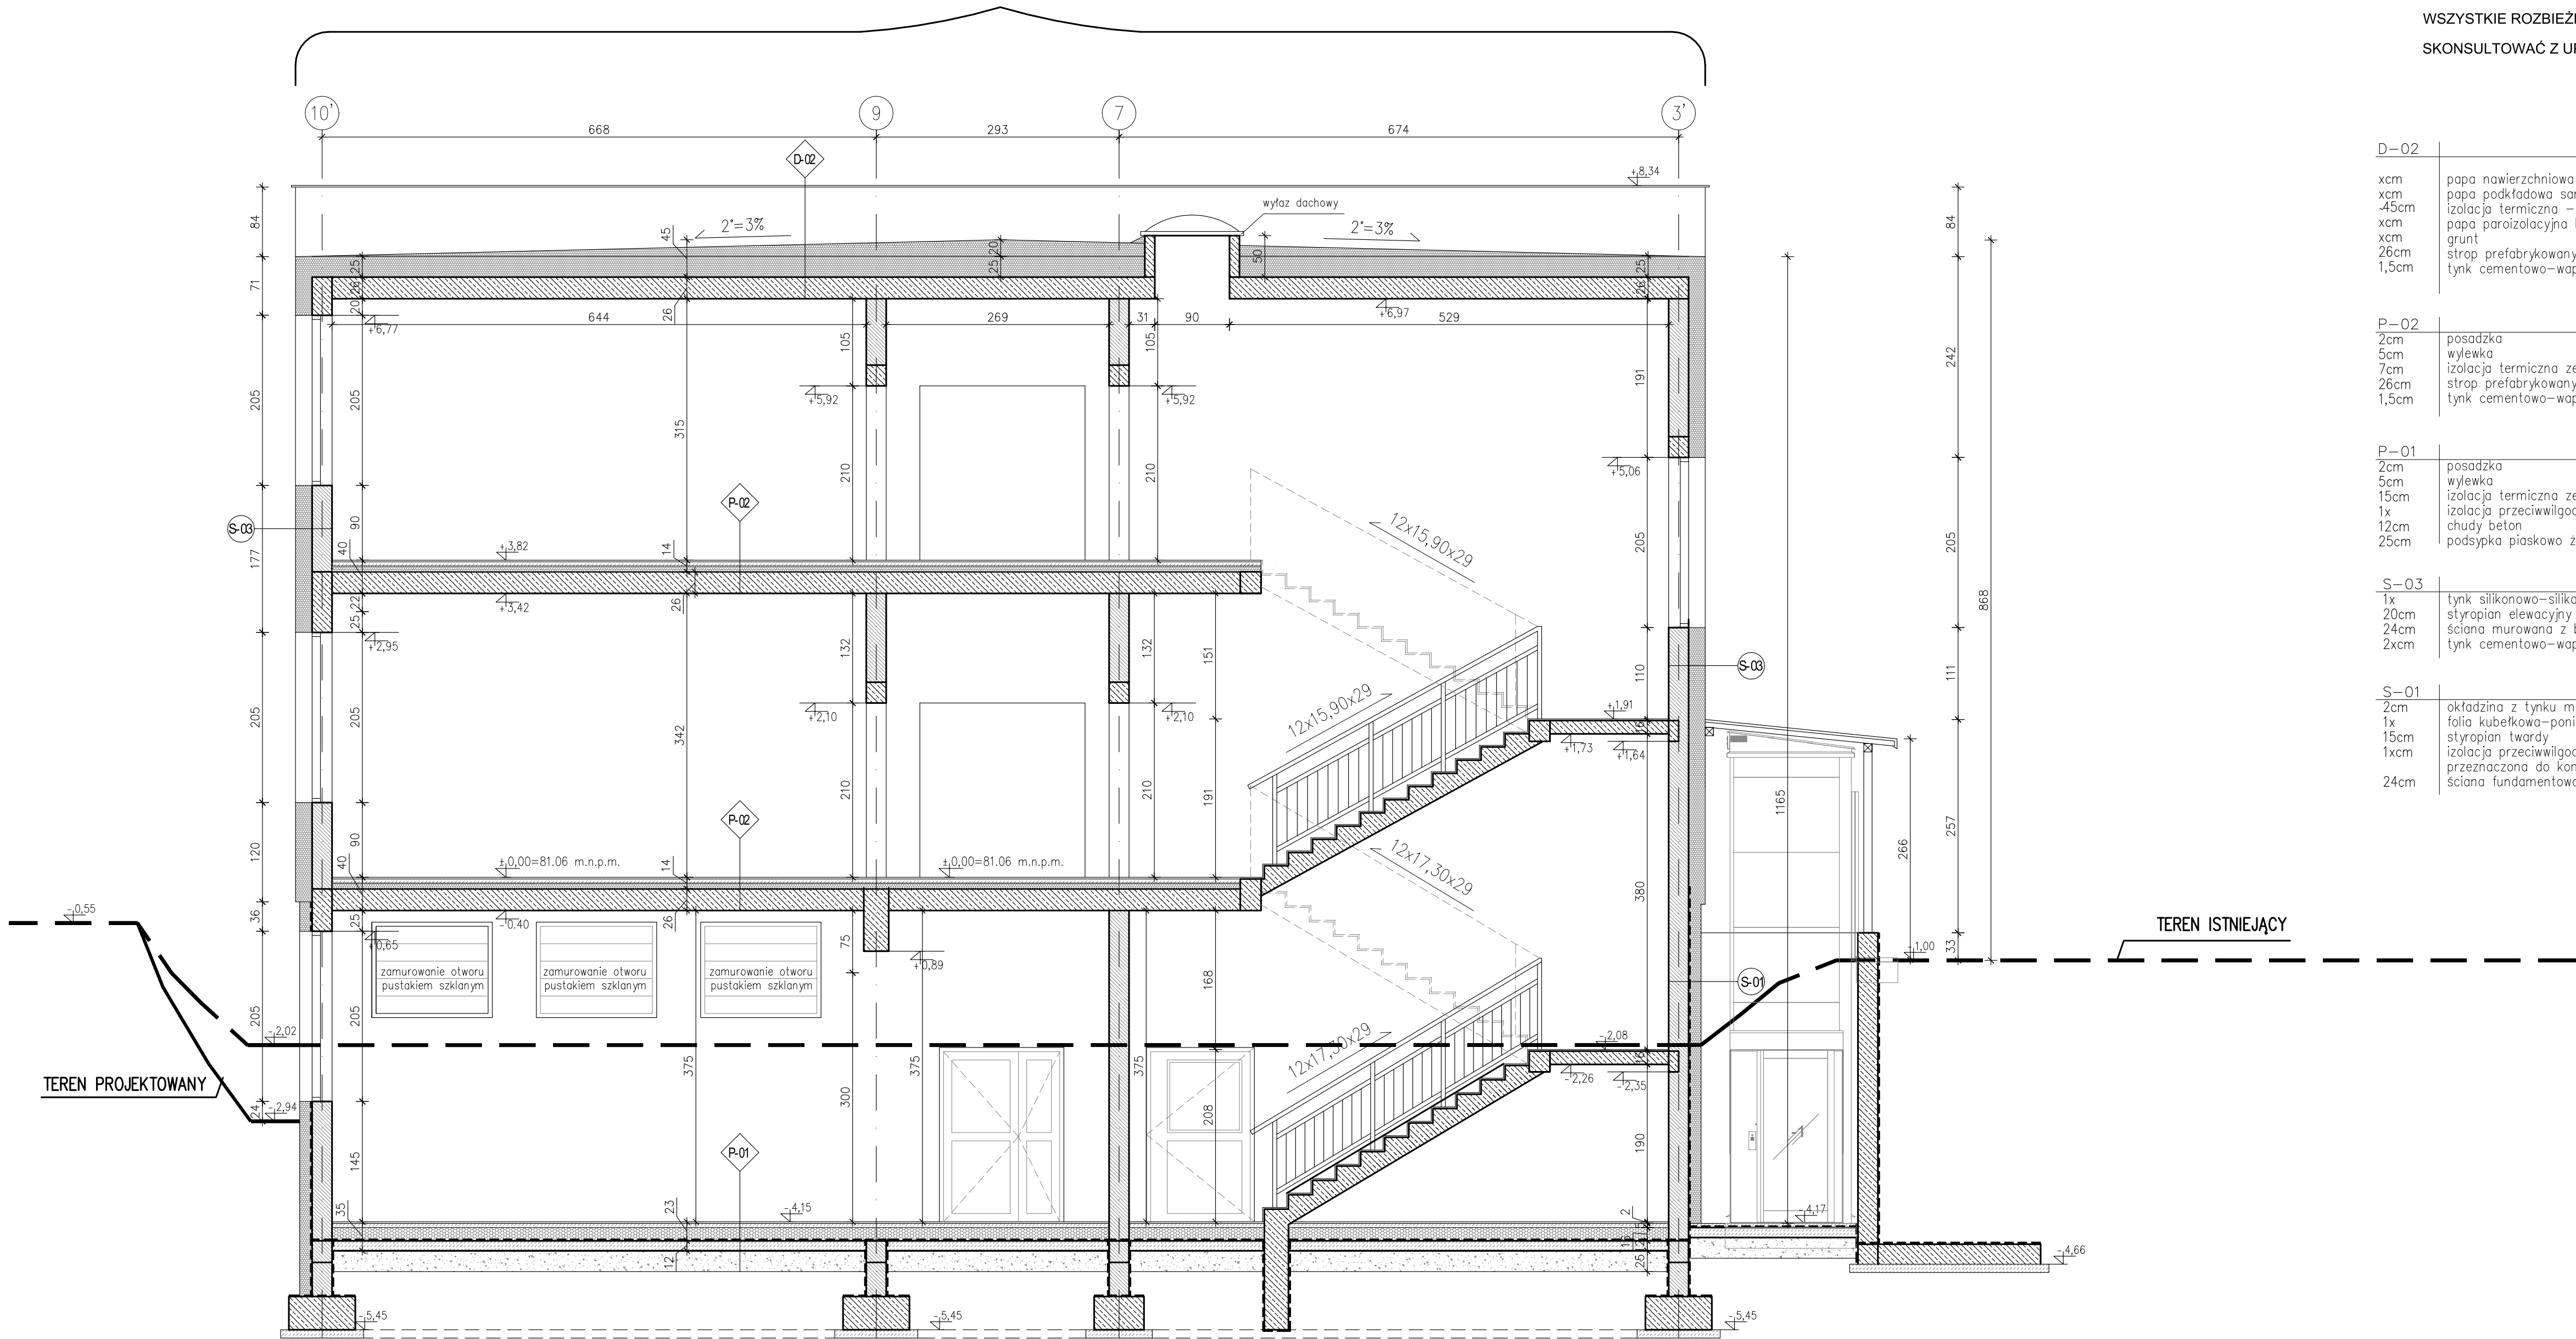

UWAGA:

ROZPATRYWAĆ ŁĄCZNIE Z PROJEKTEM KONSTRUKCJI.

WSZYSTKIE ROZBIEŻNOŚCI Z PROJEKTAMI BRANŻOWYMI

SKONSULTOWAĆ Z UPRAWNIONYMI PROJEKTANTAMI.

D-02	
xcm	papa nawierzchniowa wywinięta na wierzch attyki
xcm	papa podkładowa samoprzylepna wywinięta na wierzch attyki
-45cm	izolacja termiczna – styropian warstwa spadkowa
xcm	papa paroizolacyjna lub folia paroizolacyjna
xcm	grunt
26cm	strop prefabrykowany gęstożebrowy – wg. projektu konstrukcji
1,5cm	tynek cementowo-wapienny
P-02	
2cm	posadzka
5cm	wylewka
7cm	izolacja termiczna ze styropianu
26cm	strop prefabrykowany gęstożebrowy – wg. projektu konstrukcji
1,5cm	tynek cementowo-wapienny
P-01	
2cm	posadzka
5cm	wylewka
15cm	izolacja termiczna ze styropianu
1x	izolacja przeciwwilgociowa z folii
12cm	chudy beton
25cm	podsyпка piaskowo żwirowa
S-03	
1x	tynek silikonowo-silikatowy
20cm	styropian elewacyjny
24cm	ściana murowana z bloczka silikatowego
2xcm	tynek cementowo-wapienny
S-01	
2cm	okładzina z tynku mozaikowego zewnętrznego–nad terenem
1x	folia kubekowa–poniżej terenu
15cm	styropian twardy
1xcm	izolacja przeciwwilgociowa
	przeznaczona do kontaktu ze styropianem
24cm	ściana fundamentowa betonowa

architekci & budownictwo od 1997		
JEDNOSTKA PROJEKTOWA: id! INSTYTUT DORADZTWA INWESTYCYJNEGO ROBERT ZYLIŃSKI ul. Ukośna 22c/3, 15-836 Białystok NIP 8441495503		
NAZWA INWESTYCJI: ROZBUDOWA , PRZEBUDOWA SZKOŁY PODSTAWOWEJ NR1 IM. TADEUSZA KOŚCIUSZKI W WIELISZEWIE WRAZ Z NIEZBEDNĄ INFRASTRUKTURĄ TECHNICZNĄ I ZAGOSPODAROWANIEM TERENU		
LOKALIZACJA: Powiat łęczyński, Gmina Wieliszew, nr ewid. dz. 430/1, obręb Wieliszew		
STADIUM BUDOWANY: NAZWA RYSUNKU: PRZEKRÓJ C-C		
BRANŻA ARCHITEKTURA	POOPIS	
PROJEKTANT: mgr inż. arch. Agnieszka Małgorzata Moriko nr upr.: BI-PKOK/26/2004		
SPRAWDZAJĄCY: mgr inż. arch. Jarosław Wołosiewicz nr upr.: BI/28/97		
WSPÓŁPRACĄ: mgr inż. arch. Agnieszka Gajewska		
mgr inż. arch. Mateusz Nazarko		
DATA 09.05.2024	SKALA 1:50	NR RYS. A-6