


## ROZBUDOWANA CZĘŚĆ SZKOŁY

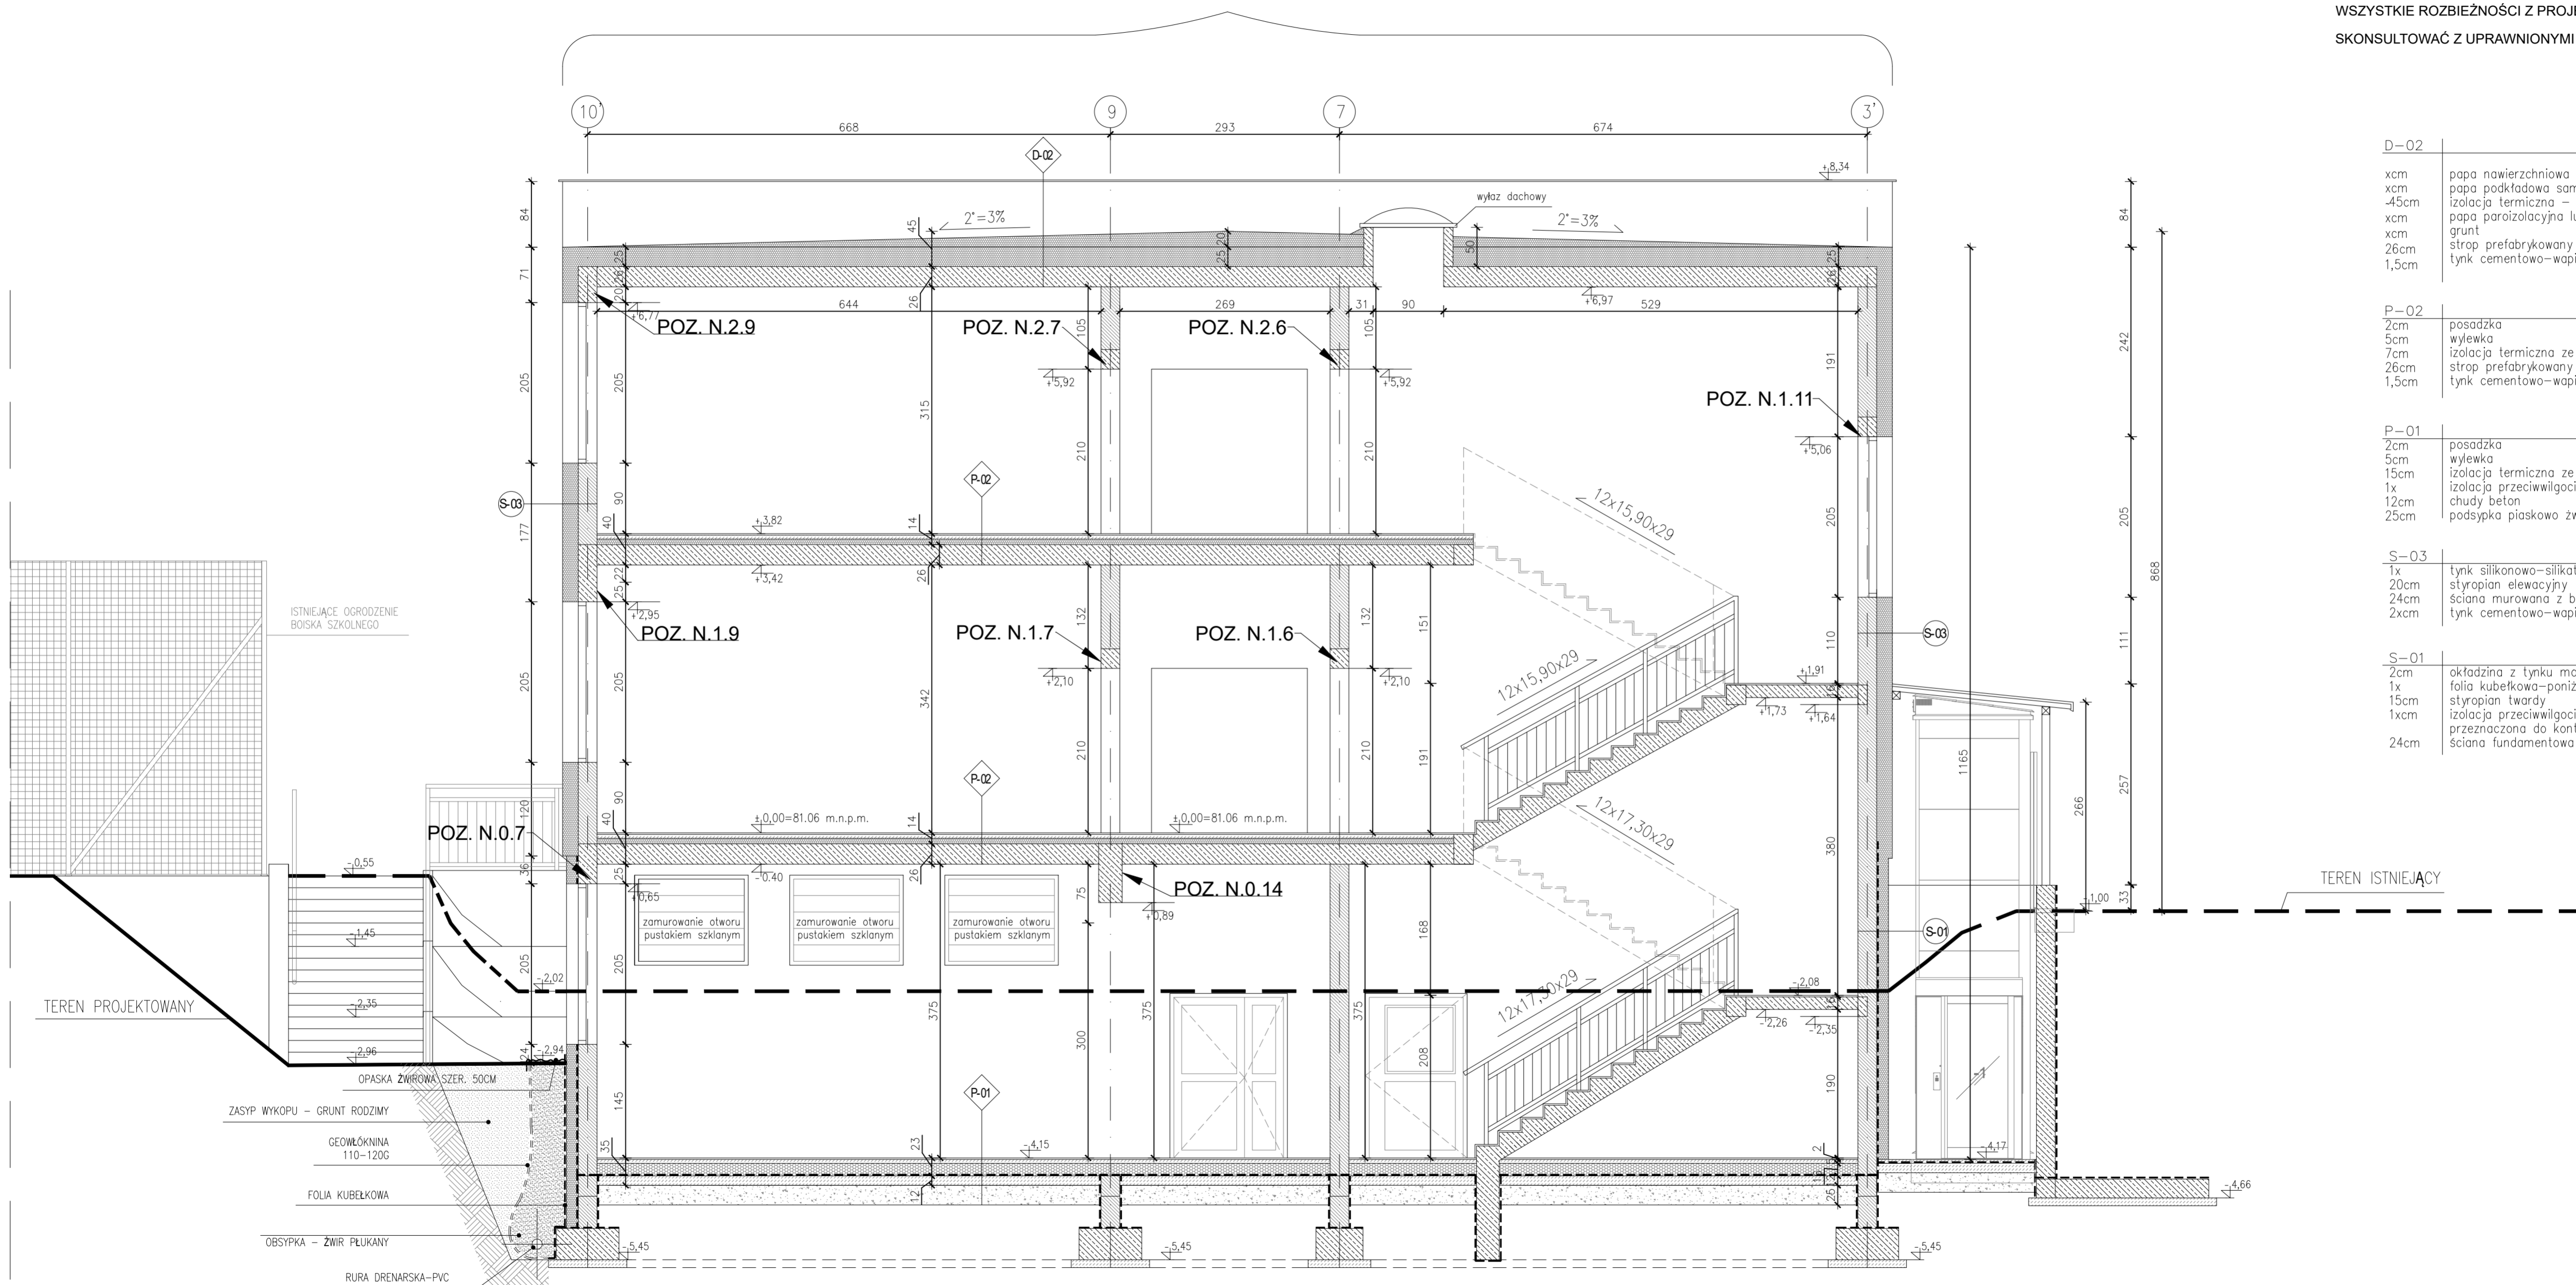

UWAGA:

ROZPATRYWAĆ ŁĄCZNIE Z PROJEKTEM KONSTRUKCJI.

WSZYSTKIE ROZBIEŻNOŚCI Z PROJEKTAMI BRANŻOWYMI

SKONSULTOWAĆ Z UPRAWNIONYMI PROJEKTANTAMI.

D-02	
xcm	papa nawierzchniowa wywinięta na wierzch attyki
xcm	papa podkładowa samoprzylepna wywinięta na wierzch attyki
-45cm	izolacja termiczna – styropian warstwa spadkowa
xcm	papa paroizolacyjna lub folia paroizolacyjna
xcm	grunt
26cm	strop prefabrykowany gęstożebrowy – wg. projektu konstrukcji
1,5cm	tynek cementowo-wapienny
P-02	
2cm	posadzka
5cm	wylewka
7cm	izolacja termiczna ze styropianu
26cm	strop prefabrykowany gęstożebrowy – wg. projektu konstrukcji
1,5cm	tynek cementowo-wapienny
P-01	
2cm	posadzka
5cm	wylewka
15cm	izolacja termiczna ze styropianu
1x	izolacja przeciwwilgociowa z folii
12cm	chudy beton
25cm	podsyпка piaskowa żwirowa
S-03	
1x	tynek silikonowo-silikatowy
20cm	styropian elewacyjny
24cm	ściana murowana z cegła silikatowego
2xcm	tynek cementowo-wapienny
S-01	
2cm	okładzina z tynku mozaikowego zewnętrznego-nad terenem
1x	folia kubełkowa-poniżej terenu
15cm	styropian twardy
1xcm	izolacja przeciwwilgociowa
	przeznaczona do kontaktu ze styropianem
24cm	ściana fundamentowa betonowa

<h1>architekci &amp; budownictwo</h1> <p>biuro: 01-636 Białystok ul. Świerkowa/10 tel. 020 576 06444; fax: 020 576 06445; e-mail: biuro@archbud1997.pl</p> <p>JEDYNOŚĆ PROJEKTOWA:</p> <p><b>id1</b> INSTYTUT DORADZTWA INWESTYCYJNEGO ROBERT ZYLŃSKI ul. Ukłosa 22c/3, 15-836 Białystok NIP: 844149550</p> <p>NAZWA INWESTYCJI:</p> <p>ROZBUDOWA, PRZEBUDOWA SZKOŁY PODSTAWOWEJ NR 1 IM. TADEUSZA KOŚCIUSZKI W WIELKIEJ WIEŚRZ WRAZ Z NIEZBĘDNĄ INFRASTRUKTURĄ TECHNICZNĄ I ZAGOSPODAROWANIEM TERENU</p> <p>LOKALIZACJA: Powiat legionowski, Gmina Wieliszew, nr ewid. dz. 13/001, obręb Wieliszew</p> <p>STADIUM: TECHNICZNY</p> <p>NAZWA RYSUNKU:</p> <tr><td colspan="2"><h2>PRZEKRÓJ B-B</h2></td></tr> <tr><td>BRANŻA: ARCHITEKTURA</td><td rowspan="5">PODPIS:</td></tr> <tr><td>PROJEKTANT: mgr inż. arch. Agnieszka Małgorzata Morfio nr upr.: BI-PJOKK/26/2004</td></tr> <tr><td>SPRZĄDZAJĄCY:</td></tr> <tr><td>mgr inż. arch. Jarosław Wotosiewicz nr upr.: BI/28/97</td></tr> <tr><td>WSPÓŁPRACJA:</td></tr> <tr><td>mgr inż. arch. Agnieszka Gajewska</td><td></td></tr> <tr><td colspan="2">mgr inż. arch. Mateusz Nazarko</td></tr> <tr><td>DATA 09.05.04</td><td>SKALA 1:50</td><td>NR RYS. A-6</td></tr>		<h2>PRZEKRÓJ B-B</h2>		BRANŻA: ARCHITEKTURA	PODPIS:	PROJEKTANT: mgr inż. arch. Agnieszka Małgorzata Morfio nr upr.: BI-PJOKK/26/2004	SPRZĄDZAJĄCY:	mgr inż. arch. Jarosław Wotosiewicz nr upr.: BI/28/97	WSPÓŁPRACJA:	mgr inż. arch. Agnieszka Gajewska		mgr inż. arch. Mateusz Nazarko		DATA 09.05.04	SKALA 1:50	NR RYS. A-6
<h2>PRZEKRÓJ B-B</h2>																
BRANŻA: ARCHITEKTURA	PODPIS:															
PROJEKTANT: mgr inż. arch. Agnieszka Małgorzata Morfio nr upr.: BI-PJOKK/26/2004																
SPRZĄDZAJĄCY:																
mgr inż. arch. Jarosław Wotosiewicz nr upr.: BI/28/97																
WSPÓŁPRACJA:																
mgr inż. arch. Agnieszka Gajewska																
mgr inż. arch. Mateusz Nazarko																
DATA 09.05.04	SKALA 1:50	NR RYS. A-6														