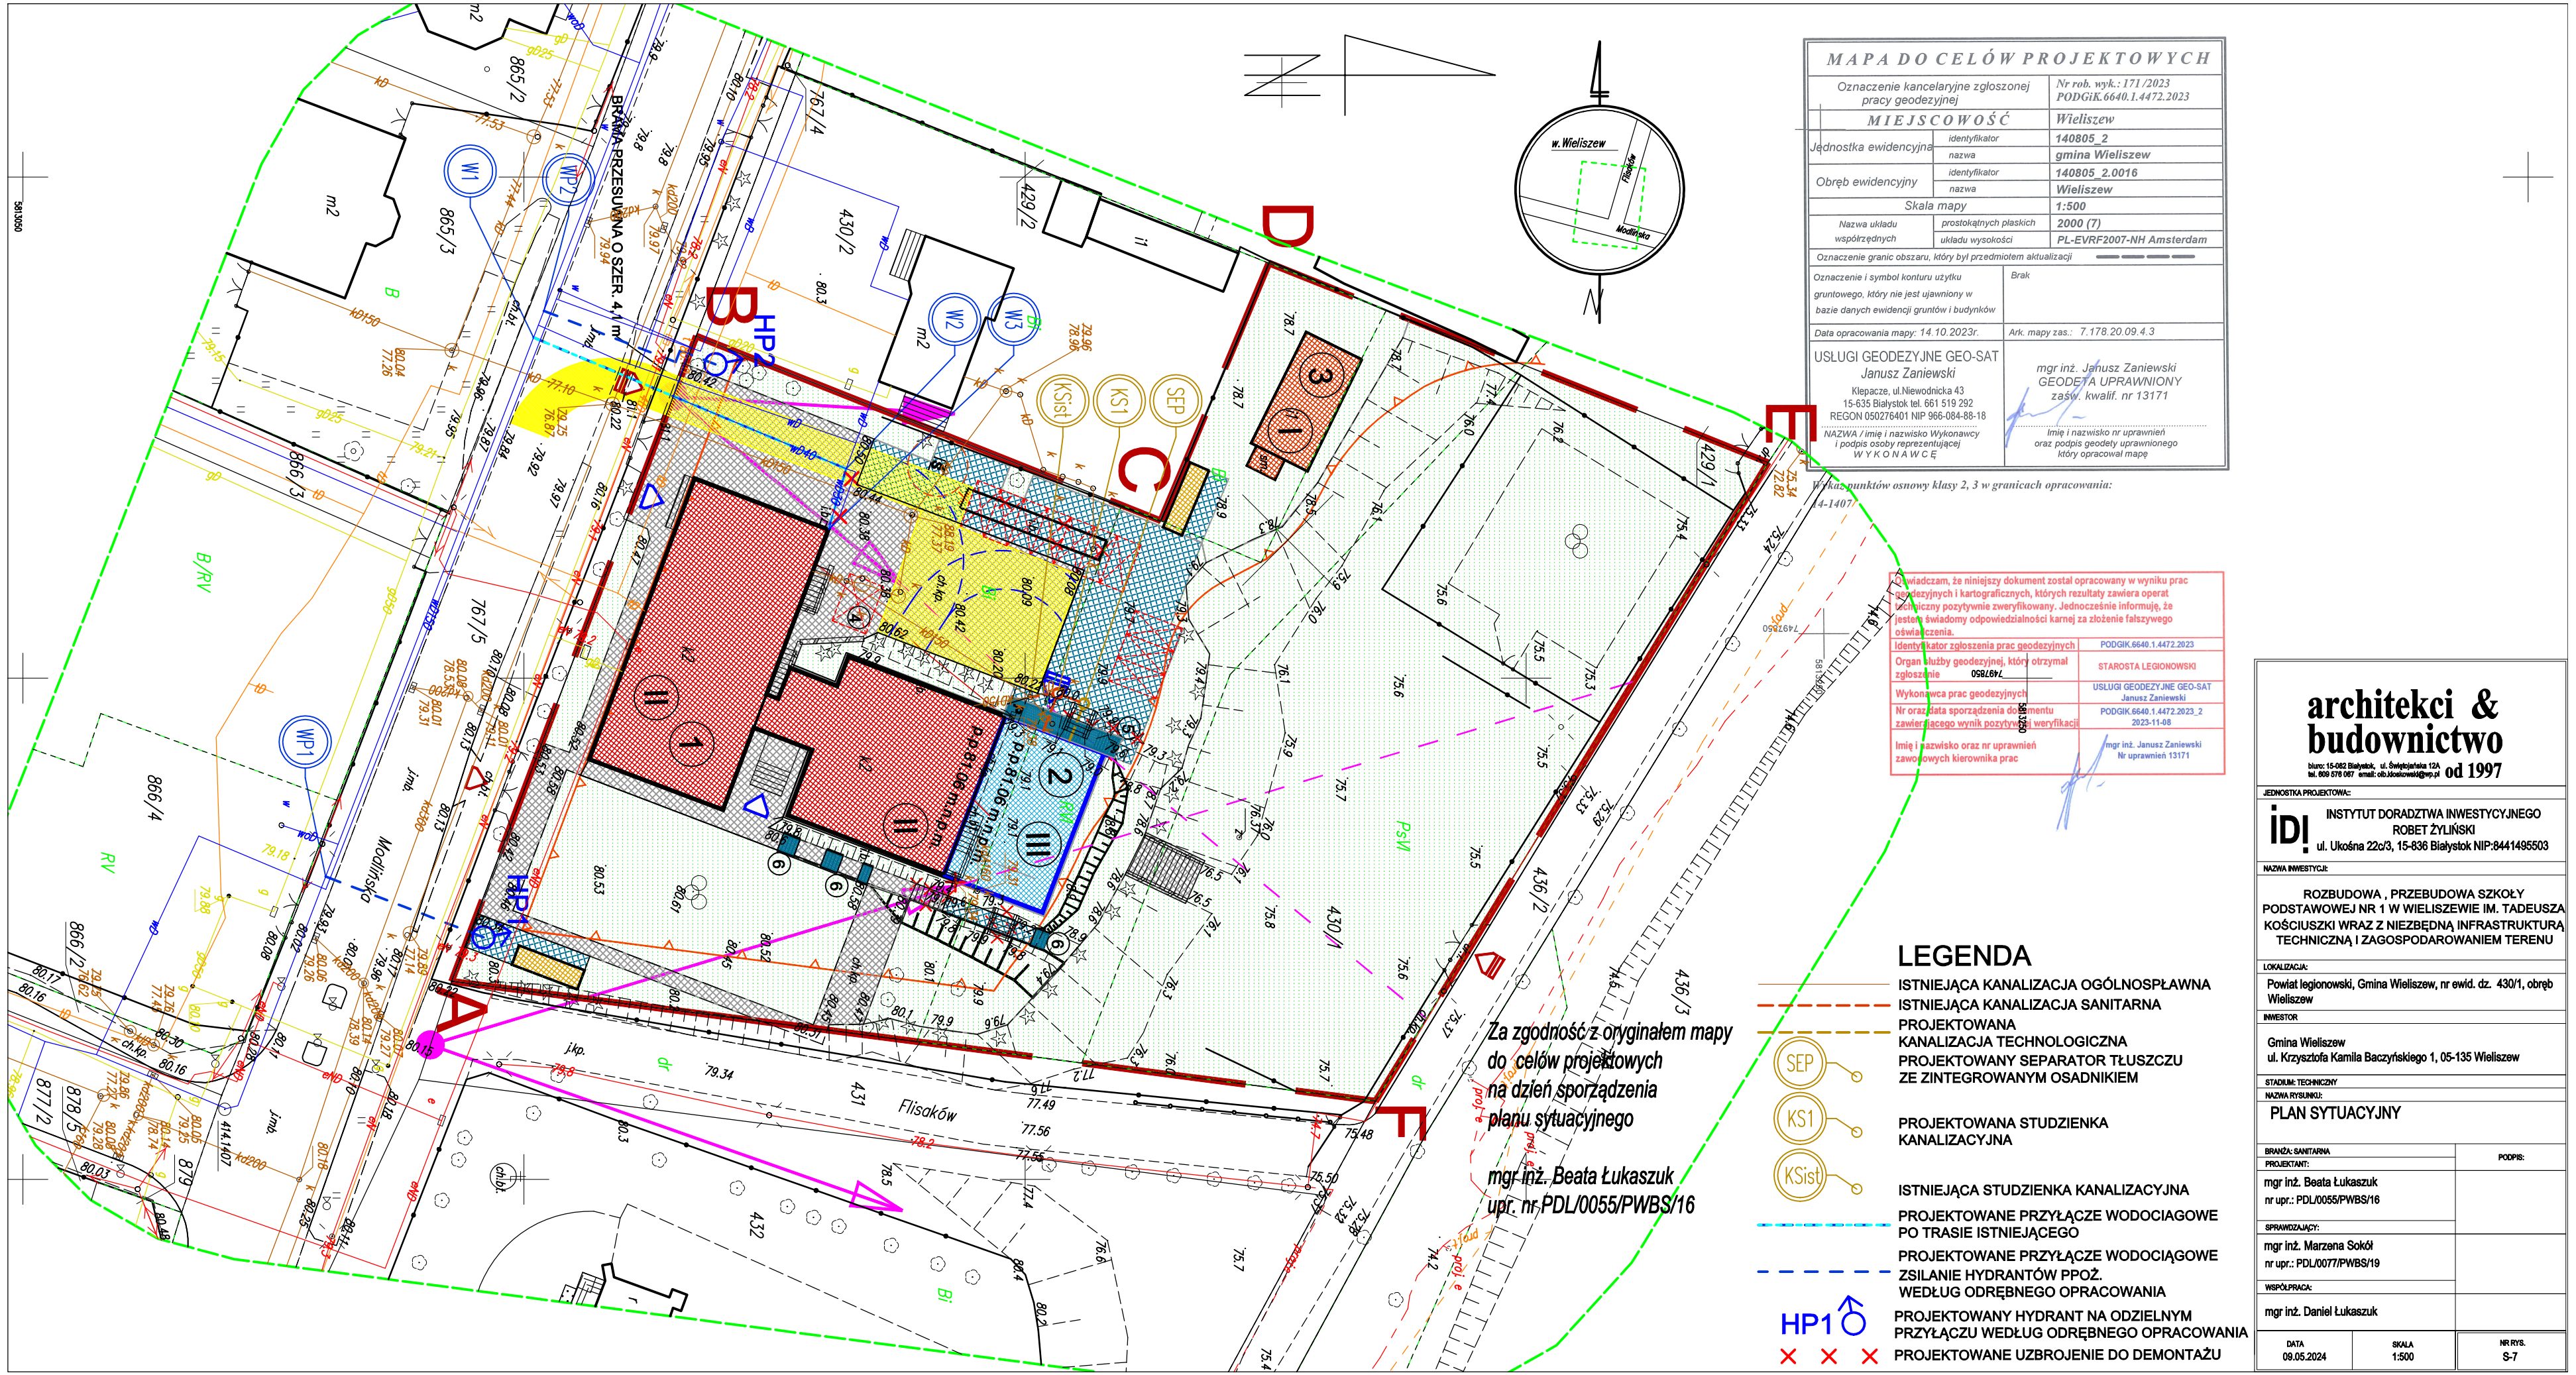

MAPA DO CELÓW PROJEKTOWYCH

Oznaczenie kancelaryjne zgłoszonej pracy geodezyjnej		Nr rob. wyk.: 171/2023 PODGiK.6640.1.4472.2023
MIEJSCOWOŚĆ		Wieliszew
Jednostka ewidencyjna	identyfikator	140805_2
	nazwa	gmina Wieliszew
Obręb ewidencyjny	identyfikator	140805_2.0016
	nazwa	Wieliszew
Skala mapy		1:500
Nazwa układu współrzędnych	prostokątnych płaskich	2000 (7)
	układu wysokości	PL-EVRF2007-NH Amsterdam
Oznaczenie granic obszaru, który był przedmiotem aktualizacji		
Oznaczenie i symbol konturu użytku gruntowego, który nie jest ujawniony w bazie danych ewidencji gruntów i budynków		Brak
Data opracowania mapy: 14.10.2023r.		Ark. mapy zas.: 7.178.20.09.4.3

USŁUGI GEODEZYJNE GEO-SAT
Janusz Zaniewski
Klepacze, ul.Niewodnicka 43
15-635 Białystok tel. 661 519 292
REGON 050276401 NIP 966-084-88-18
NAZWA / imię i nazwisko Wykonawcy i podpis osoby reprezentującej W Y K O N A W C Ę

mgr inż. Janusz Zaniewski
GEODETA UPRAWNIONY
zaśw. kwalif. nr 13171
Imię i nazwisko nr uprawnień oraz podpis geodety uprawnionego który opracował mapę

Wykaz punktów osnowy klasy 2, 3 w granicach opracowania:
4-1407

Oświadczam, że niniejszy dokument został opracowany w wyniku prac geodezyjnych i kartograficznych, których rezultaty zawiera operat wykazujący pozytywnie zweryfikowany. Jednocześnie informuję, że jestem świadomy odpowiedzialności karnej za złożenie fałszywego oświadczenia.

Identyfikator zgłoszenia prac geodezyjnych	PODGiK.6640.1.4472.2023
Organ służby geodezyjnej, który otrzymał zgłoszenie	STAROSTA LEGIONOWSKI
Wykonawca prac geodezyjnych	USŁUGI GEODEZYJNE GEO-SAT Janusz Zaniewski
Nr oraz data sporządzenia dokumentu zawierającego wynik pozytywnej weryfikacji	PODGiK.6640.1.4472.2023_2 2023-11-08
Imię i nazwisko oraz nr uprawnień zawodowych kierownika prac	mgr inż. Janusz Zaniewski Nr uprawnień 13171

LEGENDA

- ISTNIEJĄCA KANALIZACJA OGÓLNOSPŁAWNA
- ISTNIEJĄCA KANALIZACJA SANITARNA
- PROJEKTOWANA KANALIZACJA TECHNOLOGICZNA
- SEP — PROJEKTOWANY SEPARATOR TŁUSZCZU ZE ZINTEGROWANYM OSADNIKIEM
- KS1 — PROJEKTOWANA STUDZIENKA KANALIZACYJNA
- KSist — ISTNIEJĄCA STUDZIENKA KANALIZACYJNA
- PROJEKTOWANE PRZYŁĄCZE WODOCIAGOWE PO TRASIE ISTNIEJĄCEGO
- PROJEKTOWANE PRZYŁĄCZE WODOCIĄGOWE ZSILANIE HYDRANTÓW PPOŻ. WEDŁUG ODRĘBNEGO OPRACOWANIA
- HP1 — PROJEKTOWANY HYDRANT NA ODZIELNYM PRZYŁĄCZU WEDŁUG ODRĘBNEGO OPRACOWANIA
- PROJEKTOWANE UZBROJENIE DO DEMONTAŻU

architekci & budownictwo od 1997
biuro: 15-082 Białystok, ul. Świętojańska 12A
tel. 609 576 067 email: ob.kowalewski@wp.pl

JEDNOSTKA PROJEKTOWA:
INSTYTUT DORADZTWA INWESTYCYJNEGO ROBERT ŻYLIŃSKI
ul. Ukośna 22c/3, 15-836 Białystok NIP:8441495503

NAZWA INWESTYCJI:
ROZBUDOWA , PRZEBUDOWA SZKOŁY PODSTAWOWEJ NR 1 W WIELISZEWIE IM. TADEUSZA KOŚCIUSZKI WRAZ Z NIEZBĘDNĄ INFRASTRUKTURĄ TECHNICZNĄ I ZAGOSPODAROWANIEM TERENU

LOKALIZACJA:
Powiat legionowski, Gmina Wieliszew, nr ewid. dz. 430/1, obręb Wieliszew

INWESTOR
Gmina Wieliszew
ul. Krzysztofa Kamila Baczyńskiego 1, 05-135 Wieliszew

STADIUM: TECHNICZNY

NAZWA RYSUNKU:
PLAN SYTUACYJNY

BRANŻA: SANITARNA		PODPIS:
PROJEKTANT:	mgr inż. Beata Łukaszuk nr upr.: PDL/0055/PWBS/16	
SPRAWDZAJĄCY:	mgr inż. Marzena Sokół nr upr.: PDL/0077/PWBS/19	
WSPÓŁPRACA:	mgr inż. Daniel Łukaszuk	
DATA: 09.05.2024	SKALA: 1:500	NR RYS.: S-7