

Skala	1:500
Położenie obszaru opracowania	Zduny
Nazwa gminy	Opole
Identyfikator i nazwa obszaru ewidencyjnego	300708_5.0025 Zduny
Nazwa wykonawcy prac geodezyjnych	Geodezja Pruchnick Sp. z o. o.
Identyfikator zgłoszenia prac geodezyjnych	GK.6640.3458.2023
Imię i nazwisko kierownika prac geodezyjnych	Tomasz Pruchnicki
Numer uprawnień zawodowych kierownika prac geodezyjnych	20982
Układu współrzędnych prostokątnych płaskich	2000/18
Układu wysokości	PL-EVRF2007-NH
Określenie obszaru, który był przedmiotem aktualizacji	
Data opracowania mapy	03.01.2024 r.
Imię i nazwisko osoby, która opracowała mapę	Tomasz Pruchnicki
Geodezja Pruchnick Sp. z o.o. ul. Bolesława Pobożnego 9 62-800 Kalisz	

Nie wyklucza się istnienia w terenie innych nie wykazanych na niniejszej mapie urządzeń podziemnych, które nie były zgłoszone do inwentaryzacji.

Oznaczenia

Projektowany kabel MKOS 4x2mm² 0.6/1kV

Projektowane uziemienie ochronne R<10Ω

Projektowane tury osłonowe DVR 75 wk. w wkopie otwartym

Projektowane słupy oświetlenia ulicznego SAL 80k, kolor szary, wykończony CL-63W, zabezpieczone w dolnej części elastomerem do wysokości wierzchołka słupa w której służy

Projektowane oprawy oświetleniowe BGP281 75 1xLED64-65/740 DNU10 z systemem zarządzania OnyTouch z abażymentem na 10 lat

Długość kabla (długość trasy w m)


Numer słupa/numerobrotu/numer żyły

Numerzy działek objętych opracowaniem

Projektowana szafka oświetleniowa

Burmistrz Gminy Opatówek
Płac Wolności 14,
62-800 Opatówek
tel. (76) 761-80-80 761-84-63 761-84-64
fax (76) 761-84-17

Załącznik nr 1
do decyzji nr 1330/14/2023
z dnia 21.01.2023 r.
podpisz Burmistrza

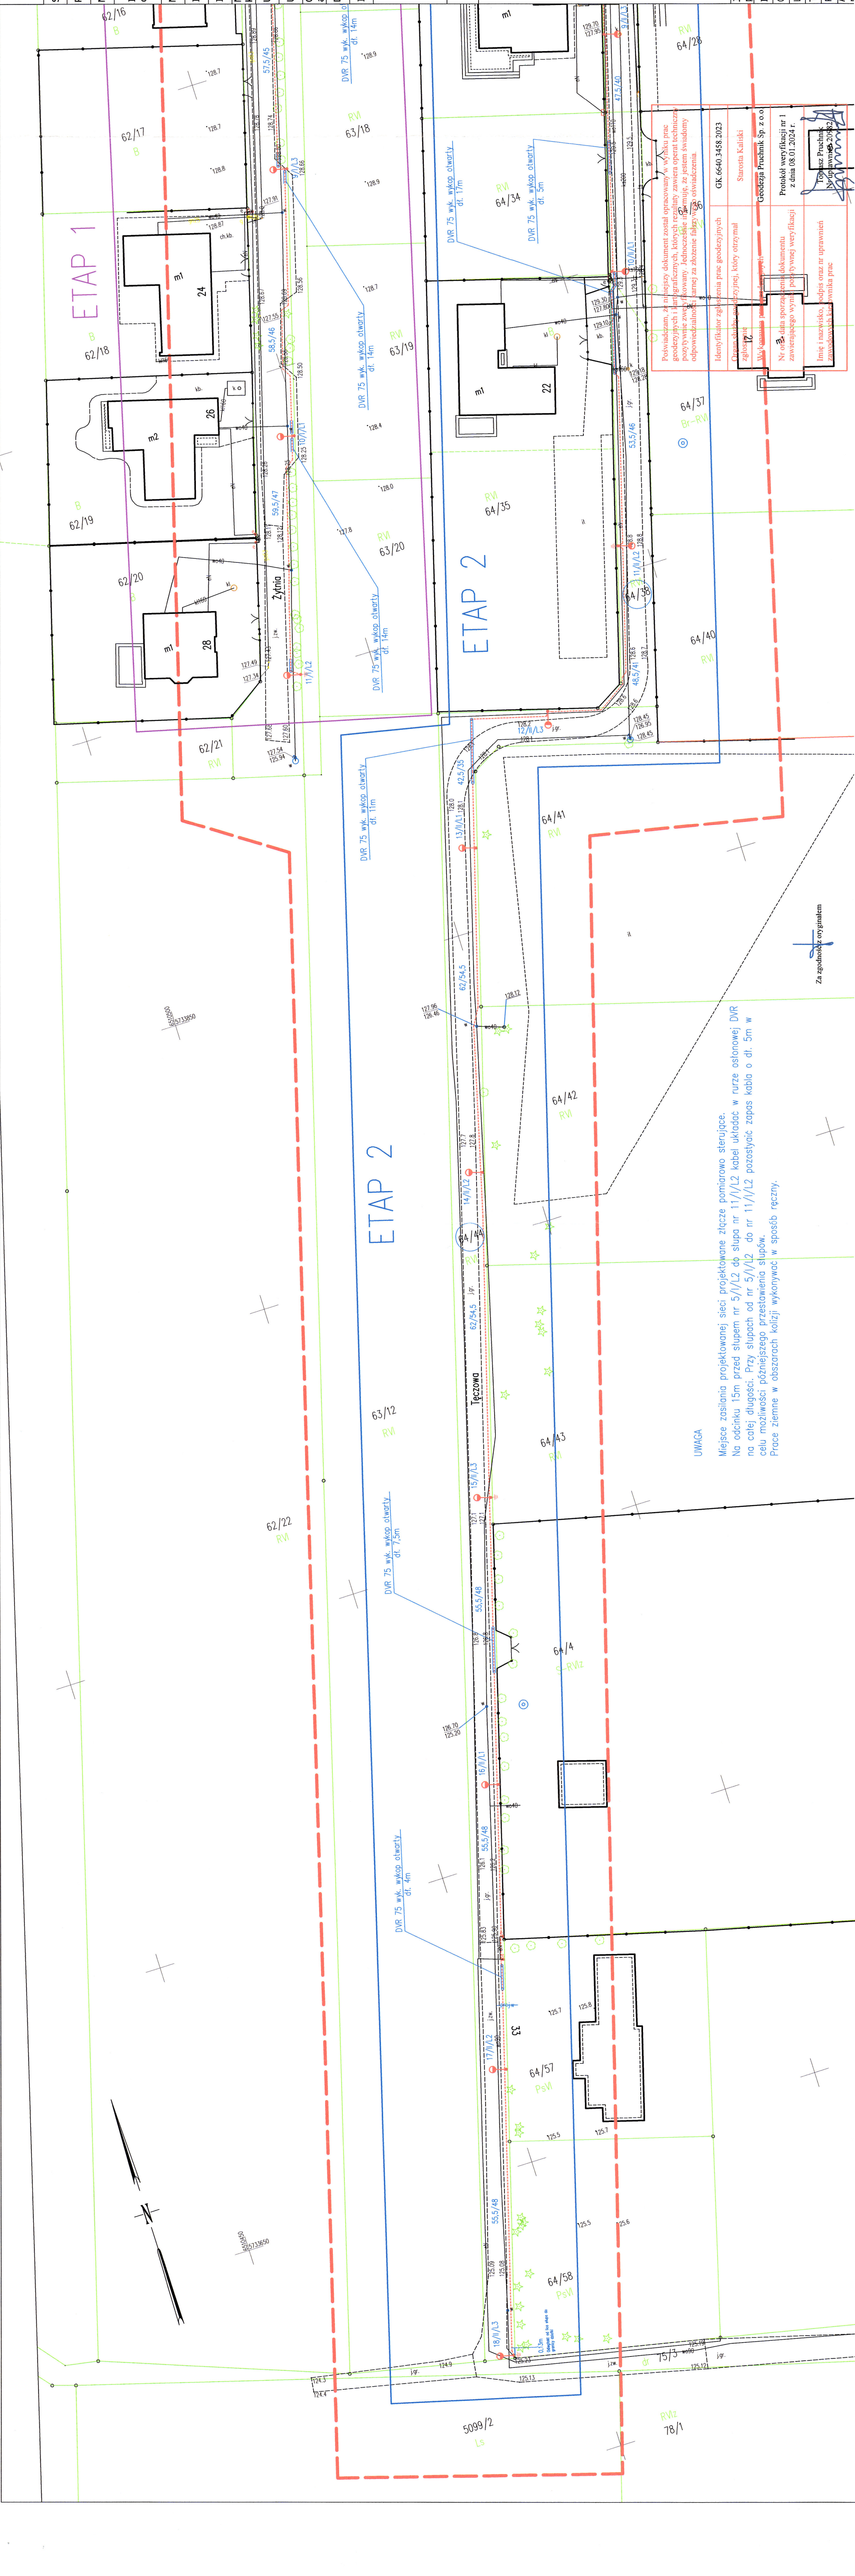

UNAWAGA
Miejsce zasilania projektowanej sieci projektowane złącze pomiarowo sterujące.
Na odcinku 15m przed słupem nr 5/1/L2 do słupa nr 11/1/L2 kabel układać w rurze osłonowej DVR
na całej długości. Przy słupach od nr 5/1/L2 do nr 11/1/L2 pozostawić zapas kabla o dł. 5m w
celu możliwości późniejszego przestawienia słupów.
Prace ziemne w obszarach kolizji wykonywać w sposób ręczny.

Za zgodność oryginałem

Identyfikator zgłoszenia prac geodezyjnych
GK.6640.3458.2023
Opole, ul. Wolności 14, 62-800 Opatówek
Geodezja Pruchnick Sp. z o.o.
Tomasz Pruchnicki
20982
Pruchnicki
03.01.2024 r.

Jednostka projektowa	CONSULS Buro Usług Projektowych Tomasz Michalczak Godzisko 36, 63-300 Pleszew
Inwestor	Oświelenie Uliczne i Drogowe Sp. z o.o. ul. Wrocławska 71A, 62-800 Kalisz
Obiekt	Budowa oświetlenia zewnętrznego w m. Zduny
Localizacja obiektu	ul. Żytnia, Tężowa, Ogrodowa w m. Zduny
Trasa rysunku	PZT
Projektant	tech. Andrzej Kopiecki UAM 8386/109/90
Asystent	mgr inż. Tomasz Michalczak
Wzrost	12.2024 r.
Wzrost	1:500
Wzrost	PZT 1/2