

Arkusz ewidencyjny: 126, 6

Województwo: wielkopolskie

Powiat: gnieźnieński

Jednostka ewidencyjna: 300301_1 Gniezno - miasto


Obręb ewidencyjny: 0001 GNIEZNO

Państwowy Zarząd
Geodezji, Kartografii, Katastru
i Nieruchomości
w Gnieźnie
62-200 Gniezno, al. Reymonta 21B
tel. 61 641 93 53
NIP 784-247-20-26, REG. 301604328

Działka: wg zasięgu

Mapa zasadnicza

Skala 1:500

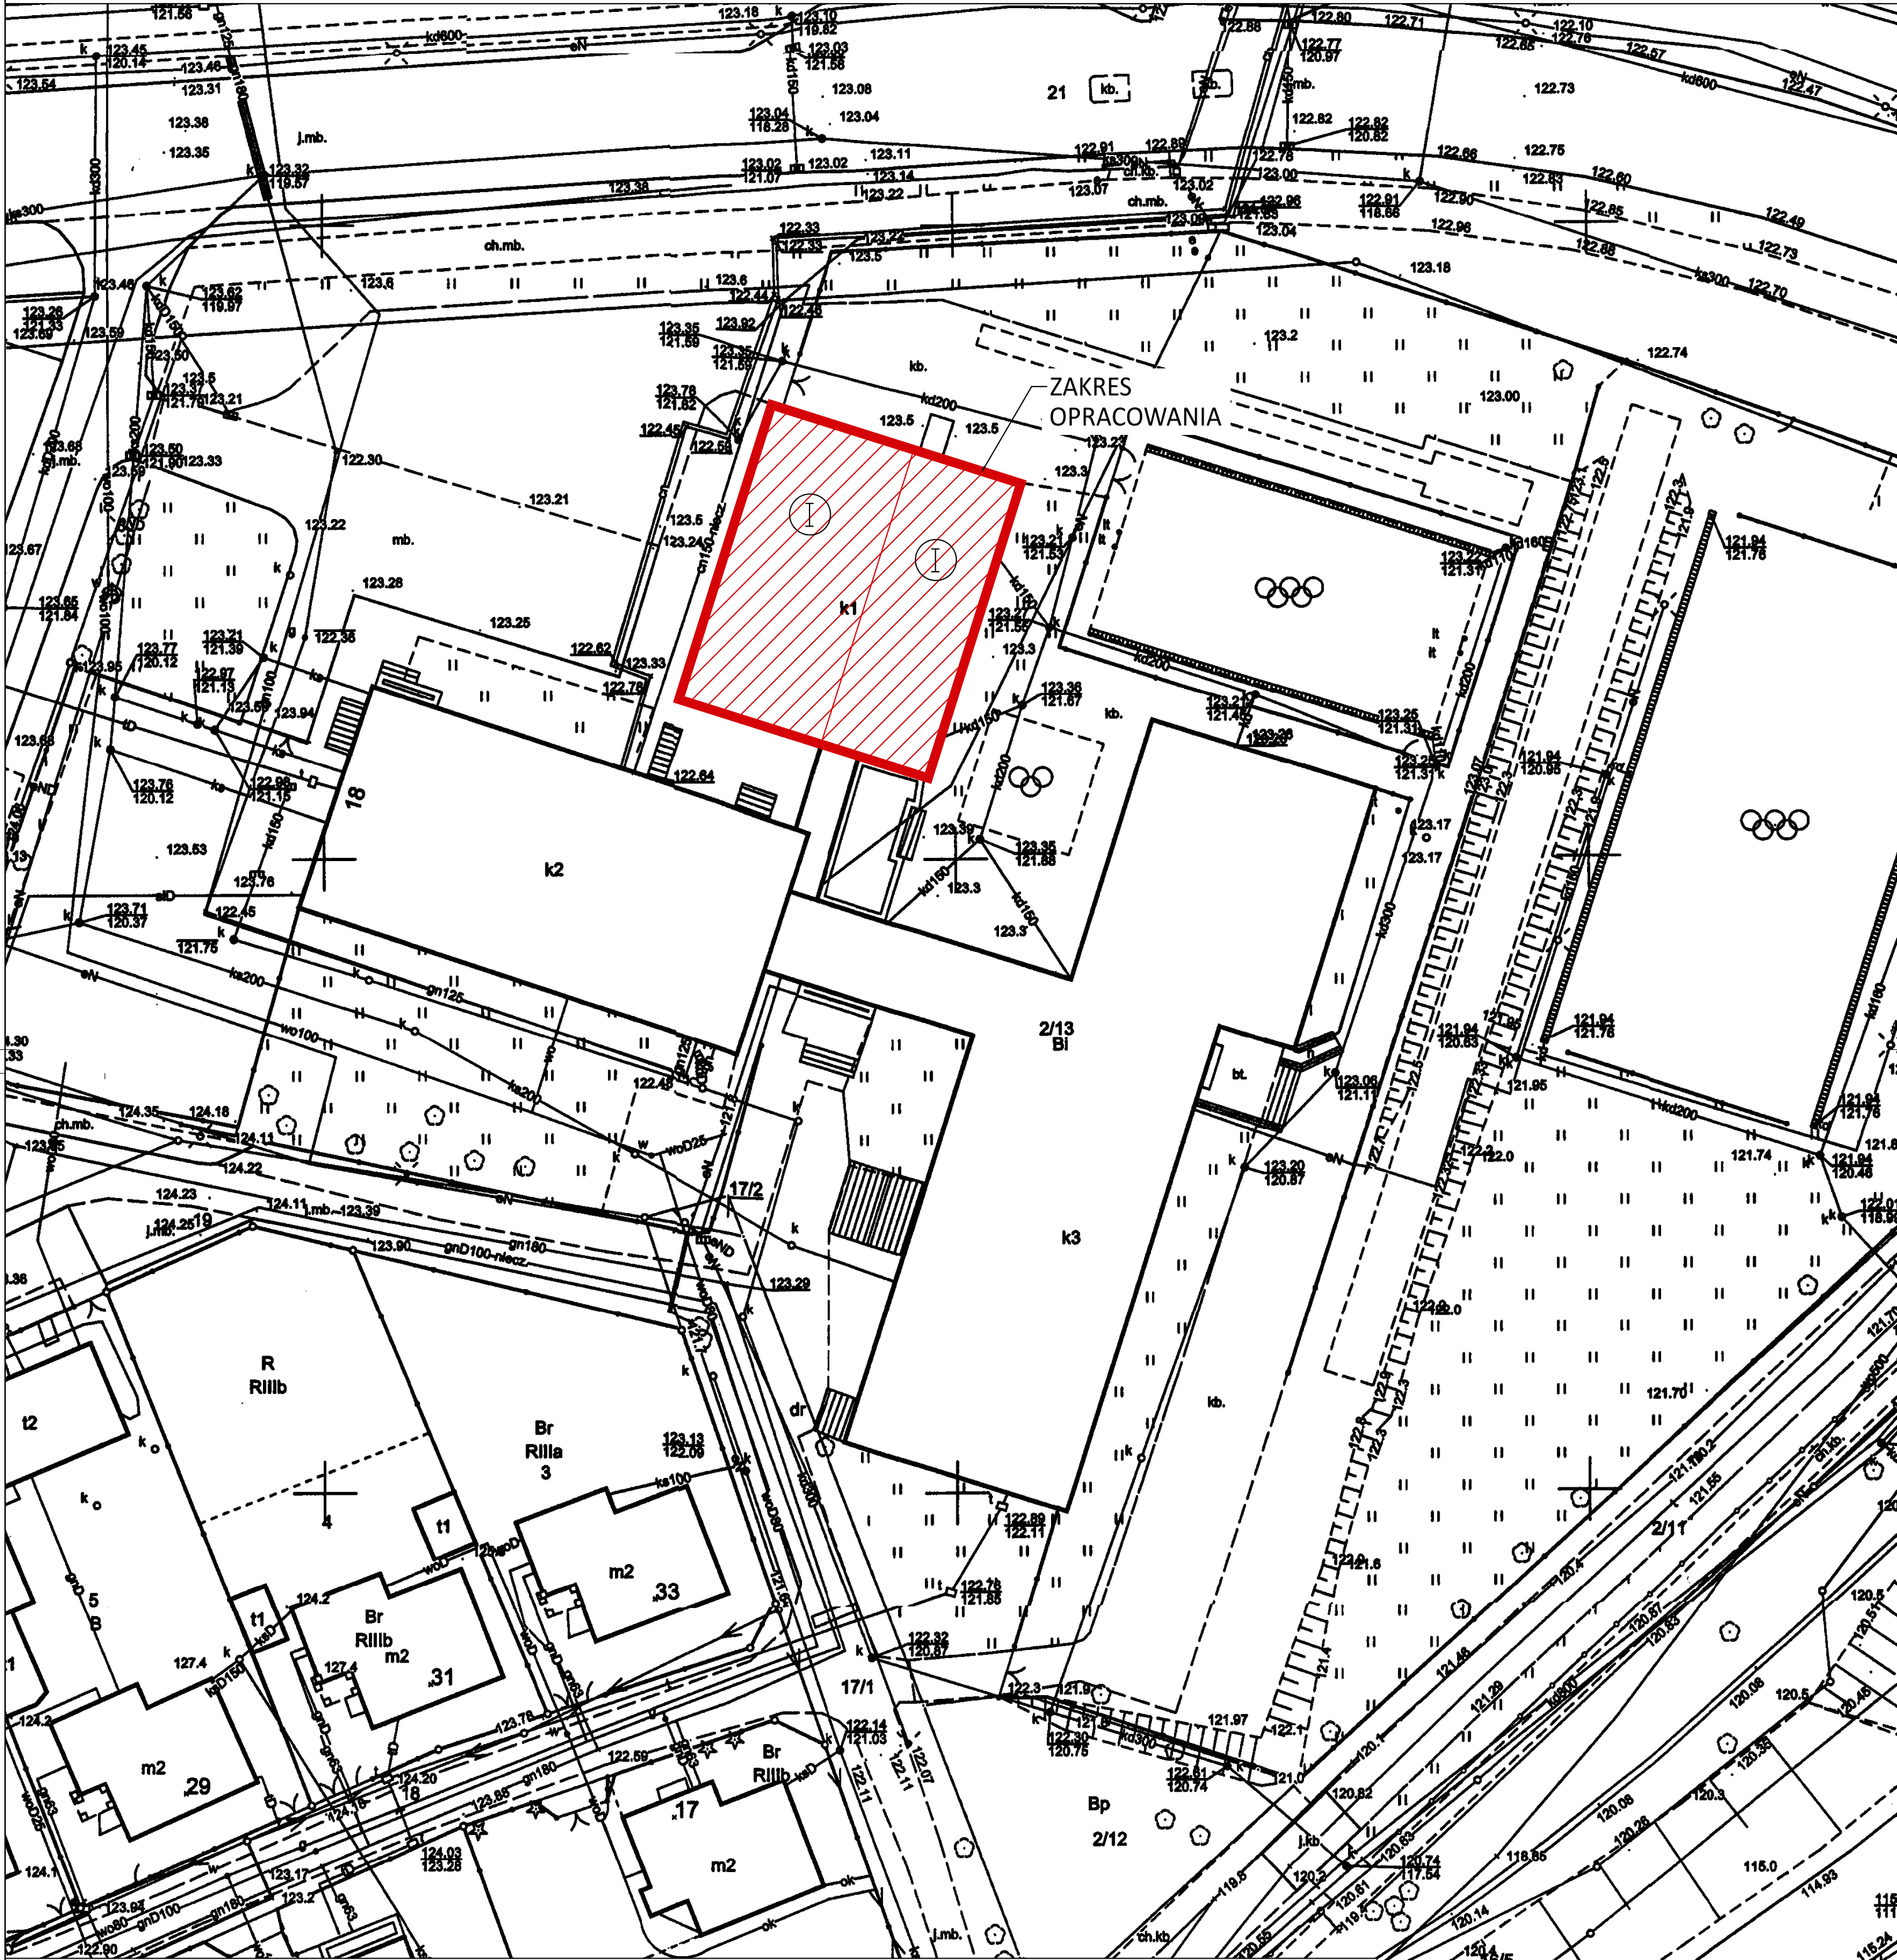

GK.U.6642.3514.2025
Gniezno, dn. 25-07-2025 r.
Wykonał: Sergiusz Tamul

Nazwa organu prowadzącego państwowy zasób geodezyjny i kartograficzny	STAROSTA GNIEZNIENSKI
Identyfikator ewidencyjny materiału zasobu	PL.PZGIK.7541
Nazwa materiału zasobu	Mapa zasadnicza
Data wykonania kopii materiału zasobu	25.07.2025..
Imię, nazwisko i podpis osoby reprezentującej organ	z up. Starosty Gnieźnieńskiego Katarzyna Kaniewska-Kapella p.o. Kierownik Działu Obsługi Zasobu Geodezyjnego i Kartograficznego

N Architektura Pracownia Projektowa Bartłomiej Nazdrowicz Gniezno 62-200, ul. Dojazd 10H tel. 507 245 883					
Objekt MODERNIZACJA SALI GIMNASTYCZNEJ WRAZ Z ZAPLECZEM SZATNIOWO - SANITARNYM W SZKOLE PODSTAWOWEJ NR 10 IM. POLSKICH NOBLISTÓW					
Inwestor MIASTO GNIEZNO Z SIEDZIBĄ W GNIEZNIE, UL. LECHA 6, 62-200 GNIEZNO					
Projektant	mgr inż arch. Bartłomiej Nazdrowicz				
Projektant	mgr inż arch. Bartłomiej Kiereś		23/WPOKK/2012		
Nazwa rysunku SZKIC SYTUACYJNY					
Branta	ARCHITEKTURA	Faza	REMONT	Skala	1:500
				Data	08.2022
				Nr rys.	Z-01
				Rewidzja	-