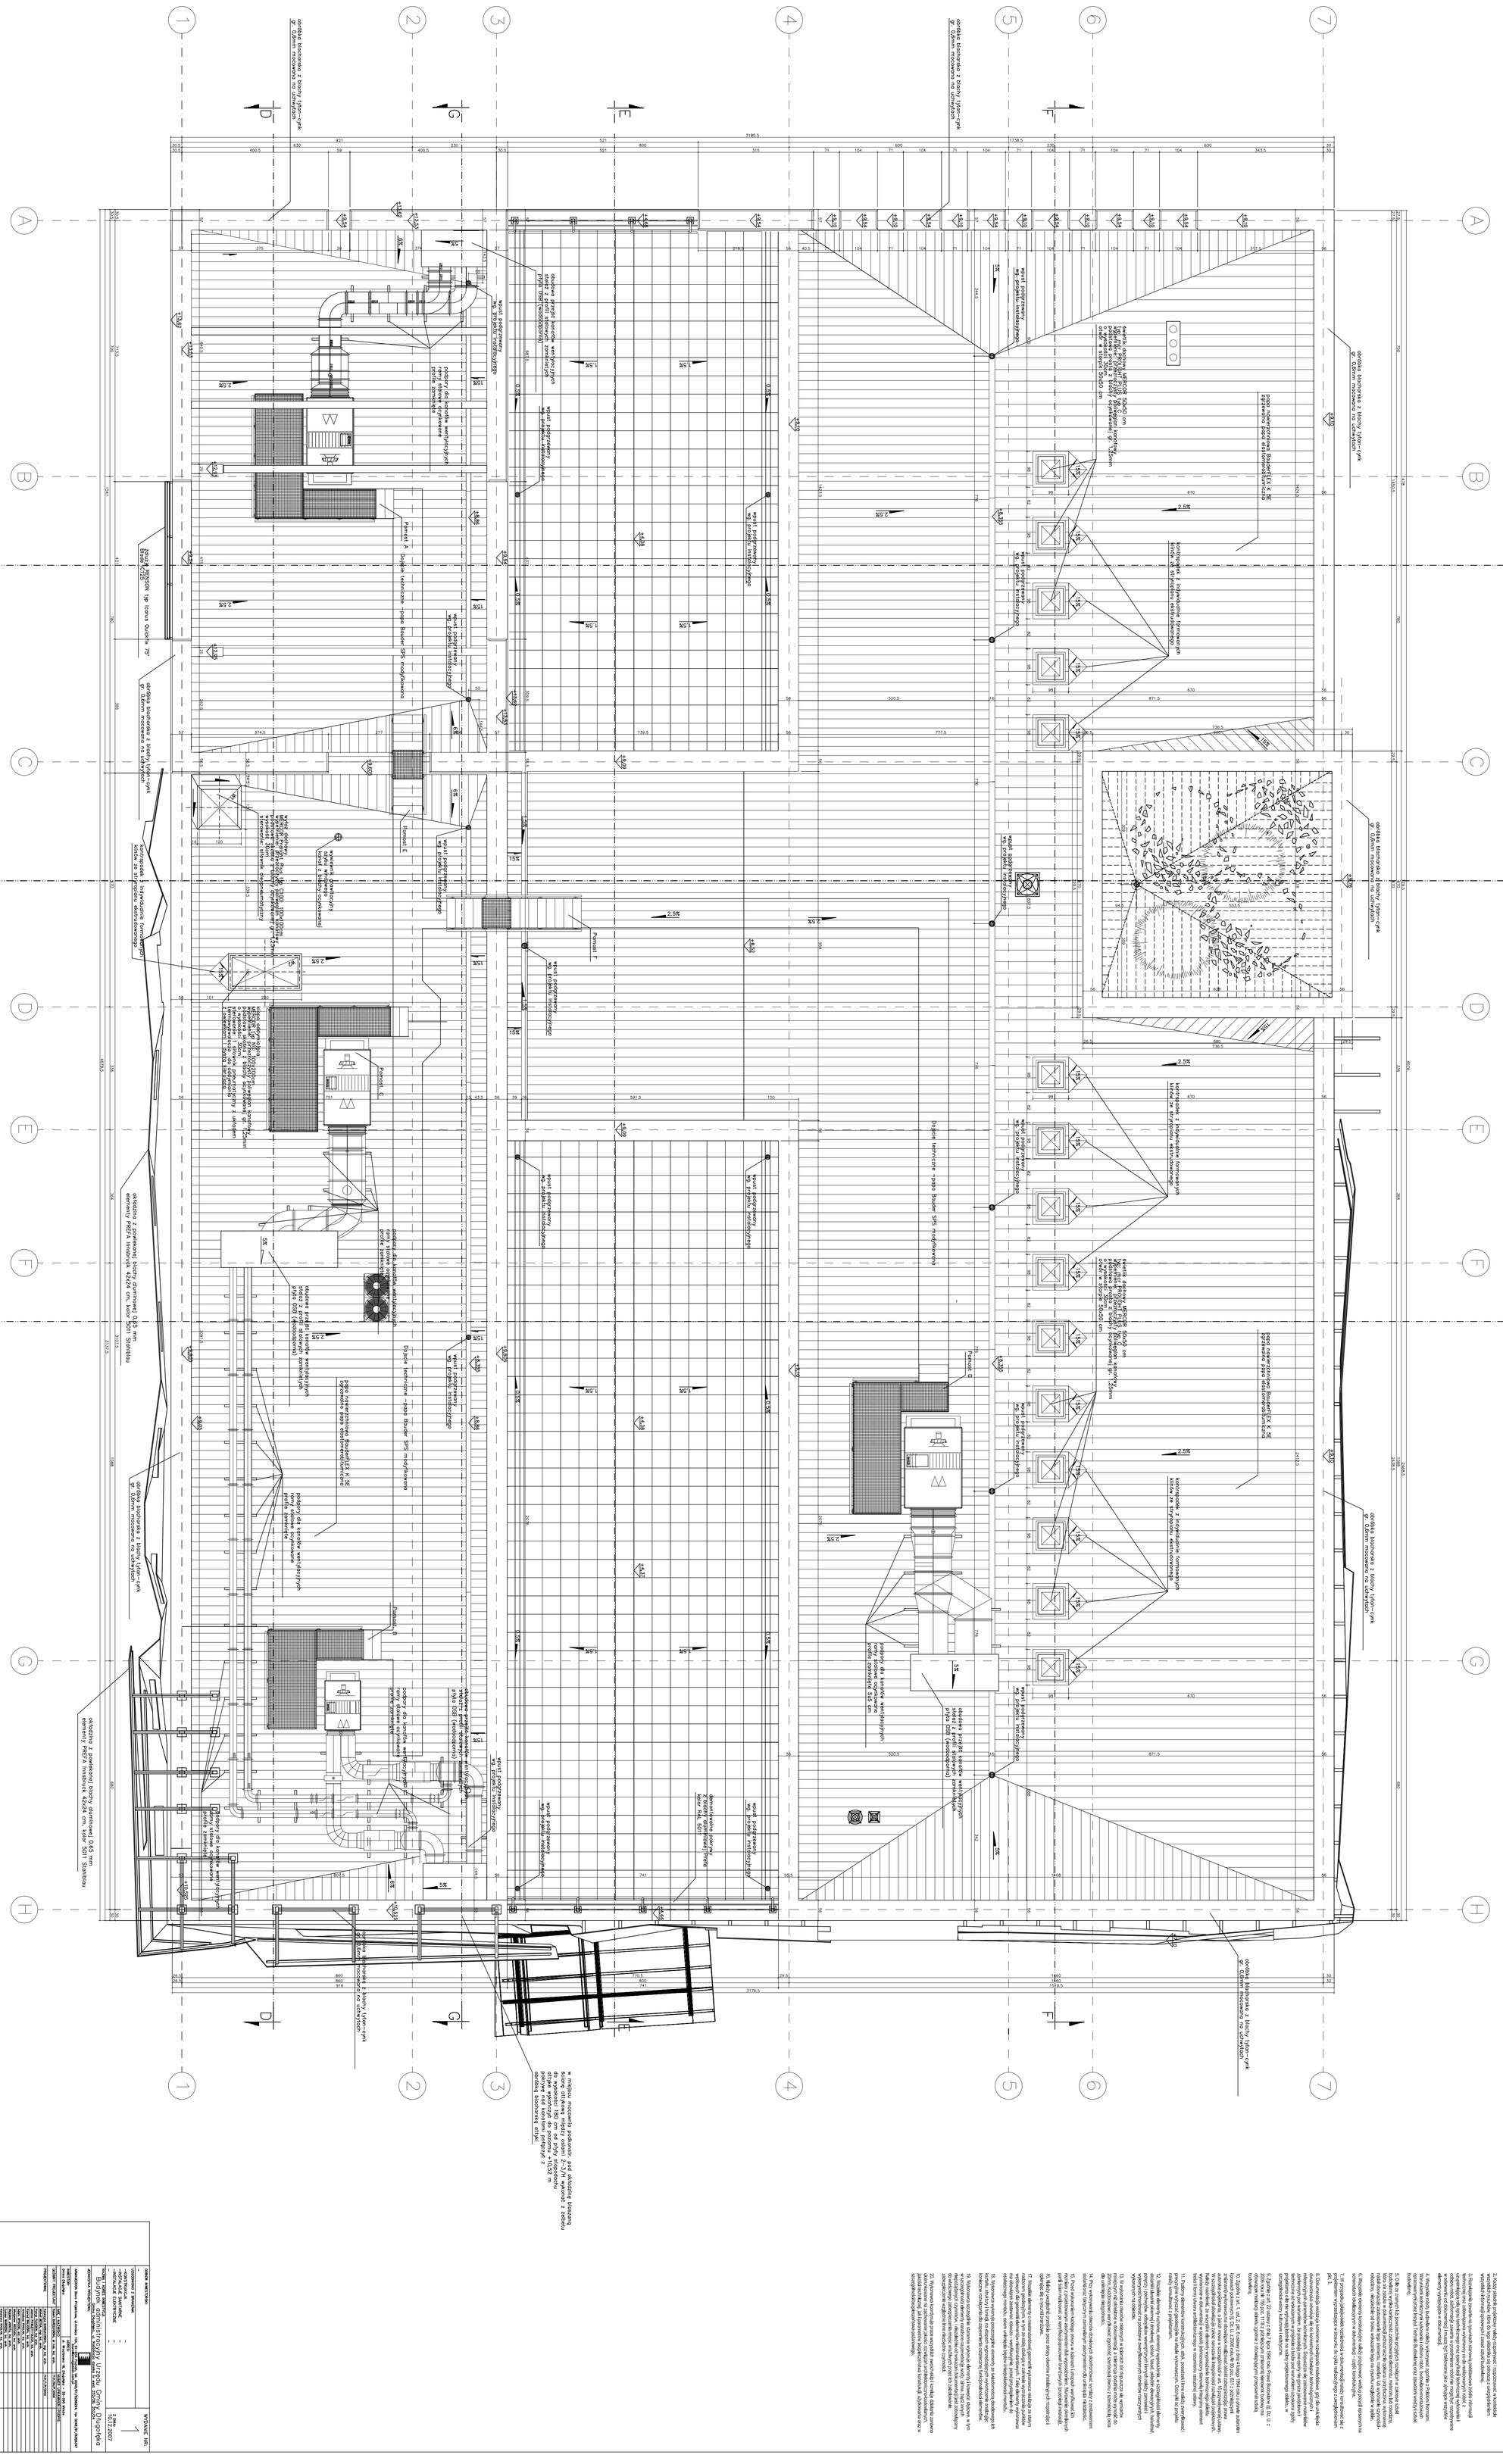
obróbka blacharska z blachy tytan-cynk gr. 0,6mm mocowana na uchwytach
wpust podgrzewany wg projektu instalacyjnego
podpory dla konsoli wentylacyjnych rurmy stalowe ocynkowane
Pomost A
Pomost B
Pomost C
Pomost D
Pomost E
Pomost F
Dojście techniczne - papa Bauder SPS modyfikowana
kominek wentylacyjny z blachy tytan-cynk gr. 0,6mm
kratka wentylacyjna 100x200mm
kontrapodest z indywidualnie formowanych kilków ze styropianu ekstrudowanego
podpory stalowe regulowane
attyka z płyt warstwowych
daszek blacharski z blachy tytan-cynk gr. 0,6mm mocowany na uchwytach
wpust podgrzewany wg projektu instalacyjnego
podpory dla konsoli wentylacyjnych rurmy stalowe ocynkowane
obróbka przejść kominów wentylacyjnych i rur spalinowych z blachy tytan-cynk gr. 0,6mm mocowana na uchwytach
obróbka blacharska