


Załącznik Graficzny Numer 3

Załącznik Graficzny Numer 5

Załącznik Graficzny Numer 5

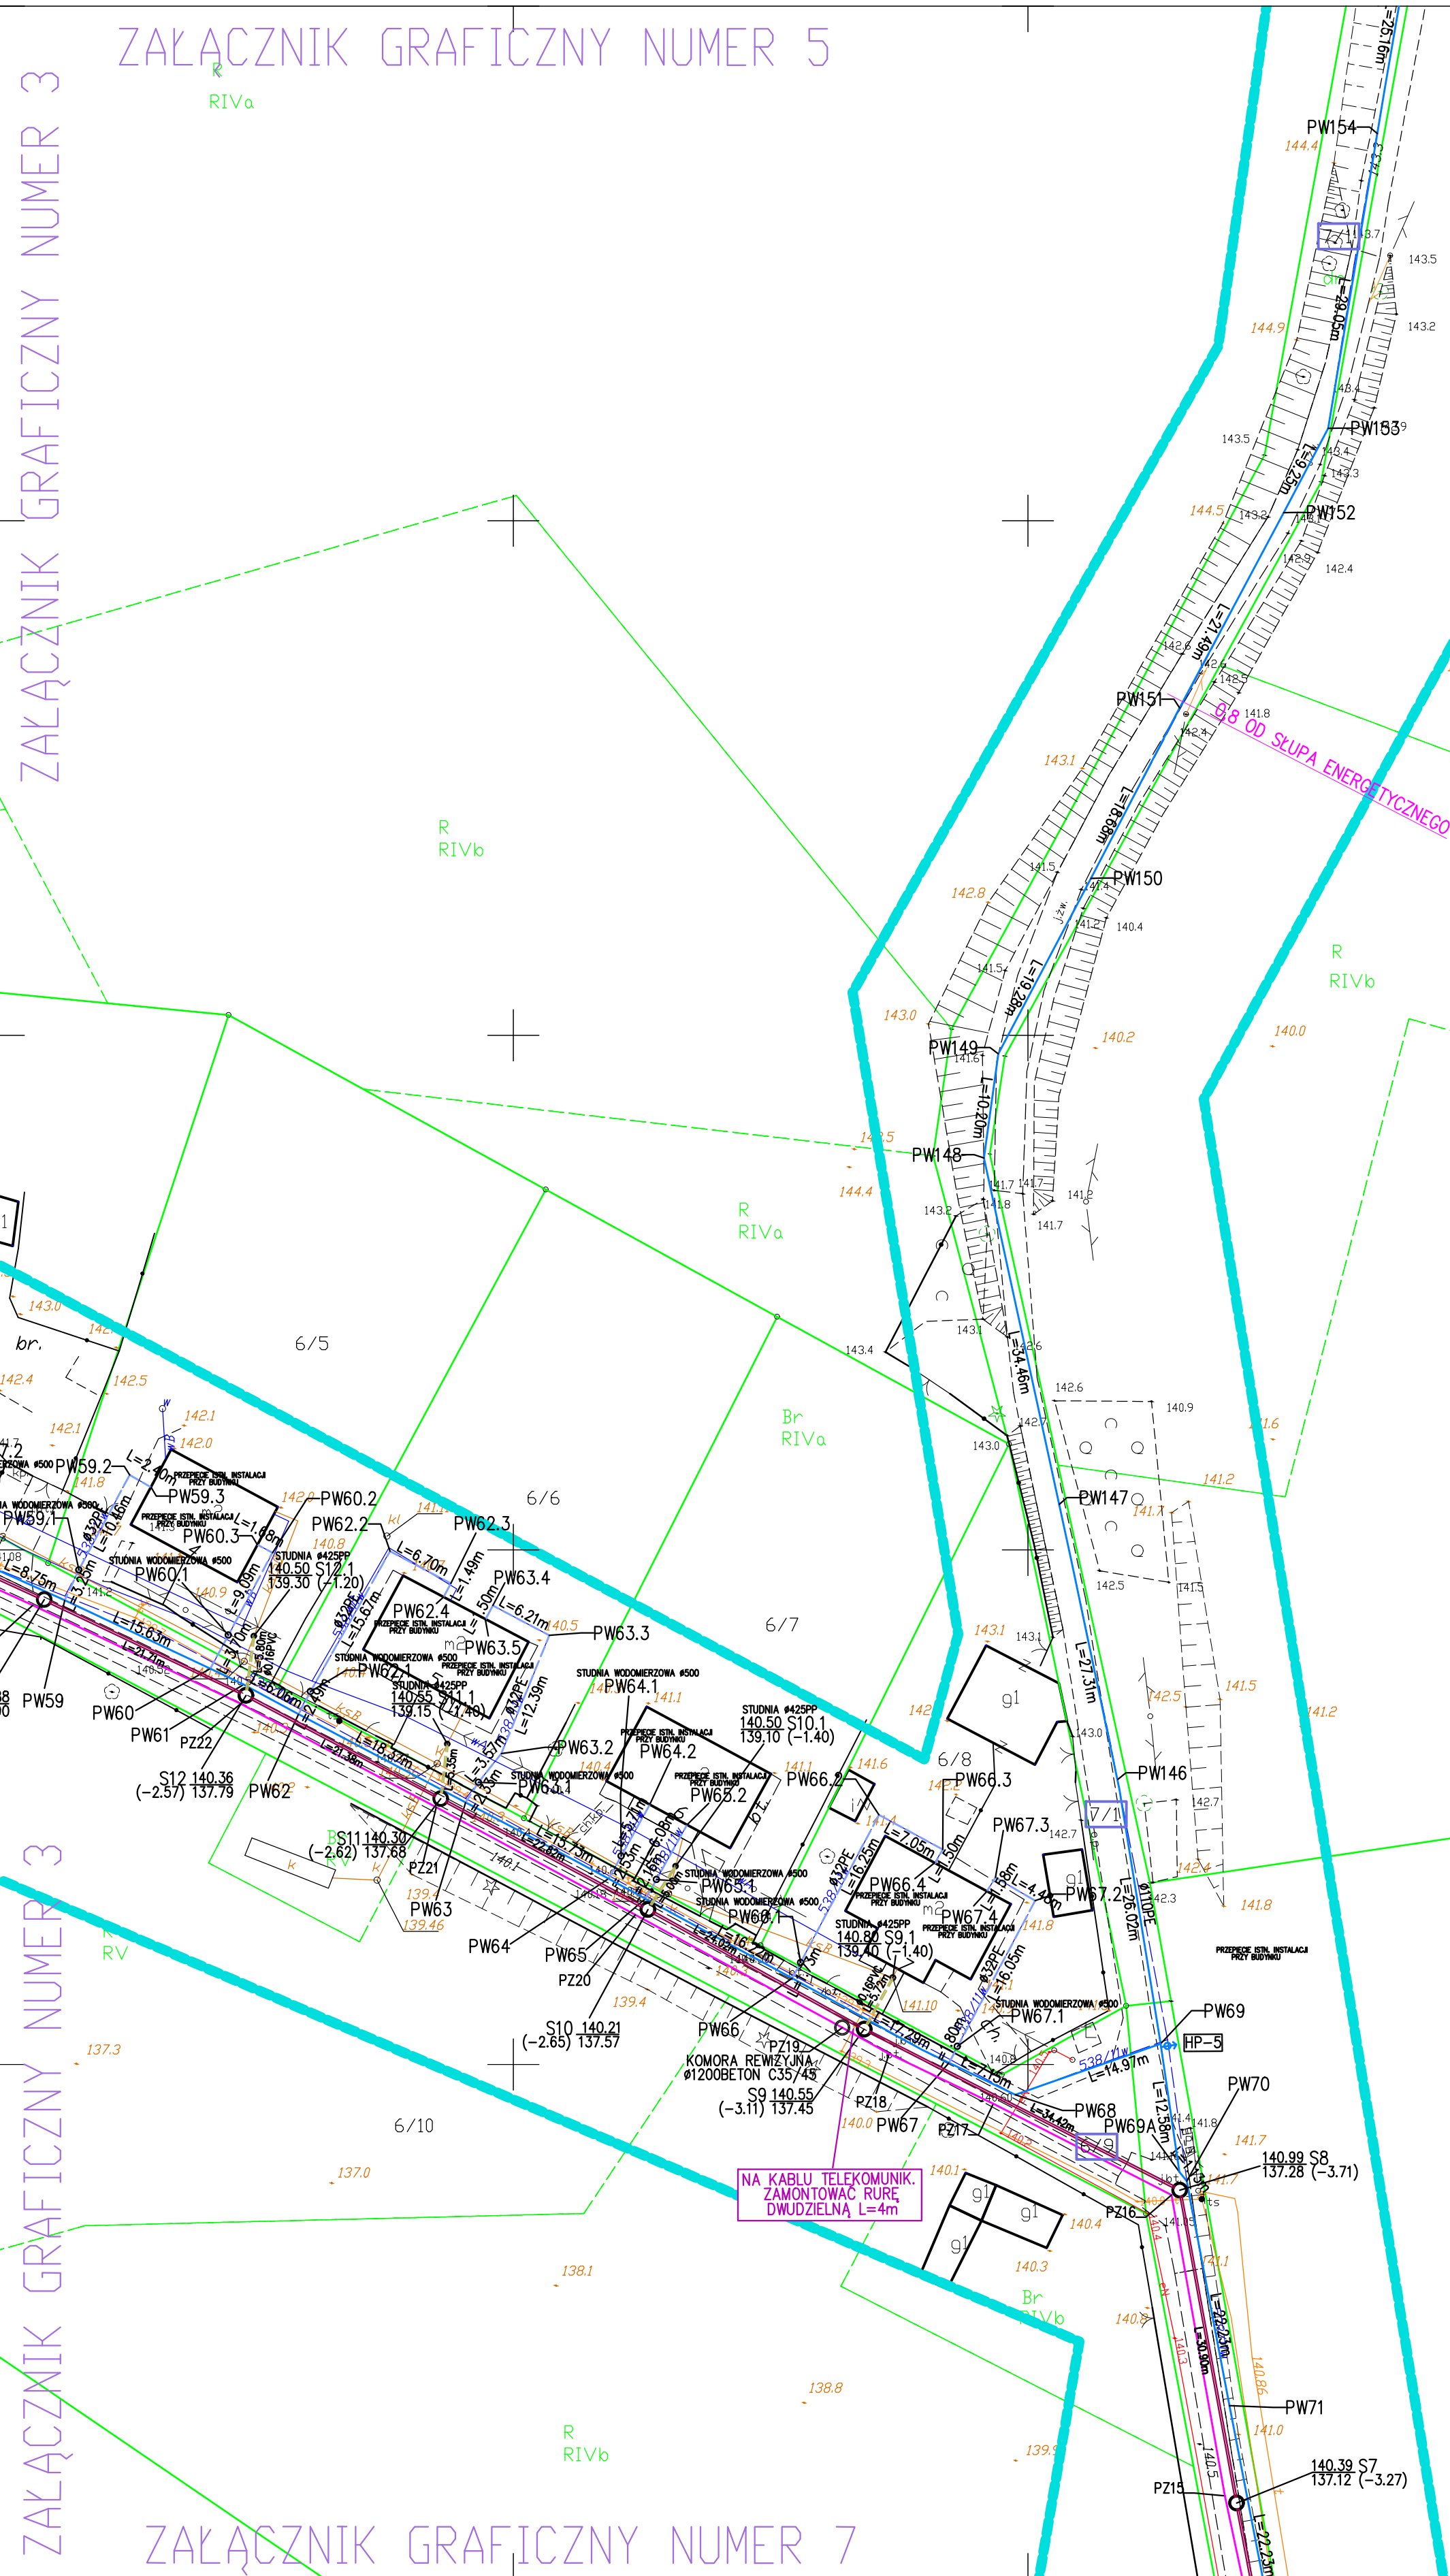

**OZNACZENIA:**

- PROJEKTOWANA KANALIZACJA GRAWITACYJNA Ø200PVC
- PROJEKTOWANE STUDNIE Z TWÓRZYWNE
- PROJEKTOWANE STUDNIE Z KRĘGÓW ŻELBETONOWYCH/ BETON B45
- PROJEKTOWANA KANALIZACJA TŁOCZNA Ø63PE
- PROJEKTOWANE RURY OSŁONOWE – PRZECISK/PRZEWIERT
- PRZEPOMPOWNIA ŚCIEKÓW
- PROJEKTOWANA SIĘĆ WODOCIĄGIOWA Ø90–125PE
- PROJEKTOWANE HYDRANTY NADZIEMNE / PODZIEMNE DN80
- SZAFKA STEROWNICZA ST Z PRZELĄCZNIKIEM AGREGAT–SIĘĆ
- INSTALACJA ELEKTRYCZNA ZAŁĄCZNIKOWA
- UTWARDZENIE TERENU WOKÓŁ PRZEPOMPOWNI – KOSTKA BETONOWA
- DRZEWO PRZEZNACZONE DO WYCINKI
- GRANICE DZIAŁEK
- NUMERY DZIAŁEK ZAKRES STAROSTA DRAWSKI
- NUMERY DZIAŁEK ZAKRES WOJEWÓDZA ZACHODNIOPOMORSKI
- PROJEKTOWANE PRZYŁĄCZA KANALIZACYJNE Ø160PVC
- NIE OBJĘTE WNIOSEM O ZGŁOSZENIE ROBÓT
- PRZYŁĄCZA WODOCIĄGIOWE Ø32–Ø3PE
- NIE OBJĘTE WNIOSEM O ZGŁOSZENIE ROBÓT

**UWAGA:**  
W ZAKRESIE INWESTYCJI WYSTĘPUJĄ GEODEZYJNE PUNKTY OSNOVY GEODEZYJNEJ, KTÓRE ZGODNIE Z USTAWĄ PRAWO GEODEZYJNE I KARTOGRAFICZNE\* PODLEGAJĄ OCHRONIE. OBYWATEL INWESTORA JEST ZABEZPIECZENIE PUNKTÓW OSNOVY PRZED ZNISZCZENIEM. SPOSOB ZABEZPIECZENIA NALEŻY ZŁOŻYĆ OSNOVY PRZED PRZEWIERTOWANIEM, OBYWATEL INWESTYCJI, W PRZYPADKU BRAKU MOŻLIWOŚCI ZABEZPIECZENIA PRZED ZNISZCZENIEM PUNKTU NALEŻY GO PRZENIEŚĆ, OBYWATEL ZŁOŻENIA PRZENIESIENIA PUNKTU NALEŻY DO INWESTORA I NALEŻY GO ZŁOŻYĆ JEDNOSTCE GEODEZYJNEJ. ROBOTY W POBLUZI PUNKTÓW OSNOVY GEODEZYJNEJ NALEŻY PRZEWIERTOWAĆ POD NADZOREM GEODEZYJNYM.

Załącznik Graficzny Numer 7

**Rys nr 1 MAPA DO CELÓW PROJEKTOWYCH**

|  |                              |  |
|--|------------------------------|--|
| Oznaczenie kancelarii / nie zgłoszenia pracy geodezyjnej   |                              | GK.6640.574.2022   |
| Miejscowość  | Kołomąt                      |  |
| Jednostka ewidencyjna  | Identyfikator: 320301_5      | nazwa: Czaplówek - obszar wiejski  |
| Obszar ewidencyjny   | Identyfikator: 320301_5.0142 | nazwa: Kołomąt   |
| Skala mapy   | prostopadłych płaskich       | 1:500  |
| Nazwa układu współrzędnych   | wysokosci                    | 2000/5   |
| Oznaczenie granic obszaru, który był przedmiotem aktualizacji  |                              | PL-KR066-NH  |
| Skuteczność gruntowa mająca wpływ na zagospodarowanie gruntów zlokalizowanych w granicach projektowanej inwestycji         |                              | Ne ustalono  |
| Kontur użytku gruntowego, który nie jest ujemny w bazie danych ewidencji gruntów i budynków                                |                              | Brak   |
| Data wykonania mapy  |                              | 27.07.2022   |
| Przedsiębiorstwo Geodezyjno-Kartograficzne<br>Dariusz Kęsy<br>ul. Chopina 6/9<br>78-449 Baranów Słoneczny                  |                              | Tadeusz Jaroń<br>nr. upr. 16465 zakres I/II  |
| Nazwa / data i adres wykonania<br>nazwa: mapa do celów projektowych<br>data: 27.07.2022<br>adres: 78-449 Baranów Słoneczny |                              | Imię i nazwisko, nr uprawnień<br>nazwa: Tadeusz Jaroń<br>data: 27.07.2022<br>adres: 78-449 Baranów Słoneczny |
| Wykonawca<br>Przedsiębiorstwo Geodezyjno-Kartograficzne<br>Dariusz Kęsy<br>ul. Chopina 6/9<br>78-449 Baranów Słoneczny     |                              | Geodeta uprawnień<br>Tadeusz Jaroń<br>nr. upr. 16465 zakres I/II   |

Oświadczam, że praca o nr id. GK.6640.574.2022 uzyskała pozytywny wynik weryfikacji na podstawie protokołu GK.6640.574.2022.1520 z dnia 20-09-2022 r. wydanego przez Starostę Drawskiego.

Jestem świadomy odpowiedzialności karnej za złożenie fałszywego oświadczenia

**WŁAŚCICIEL**  
Dariusz Kęsy