ZAŁĄCZNIK GRAFICZNY NUMER 6

ZAŁĄCZNIK GRAFICZNY NUMER 6

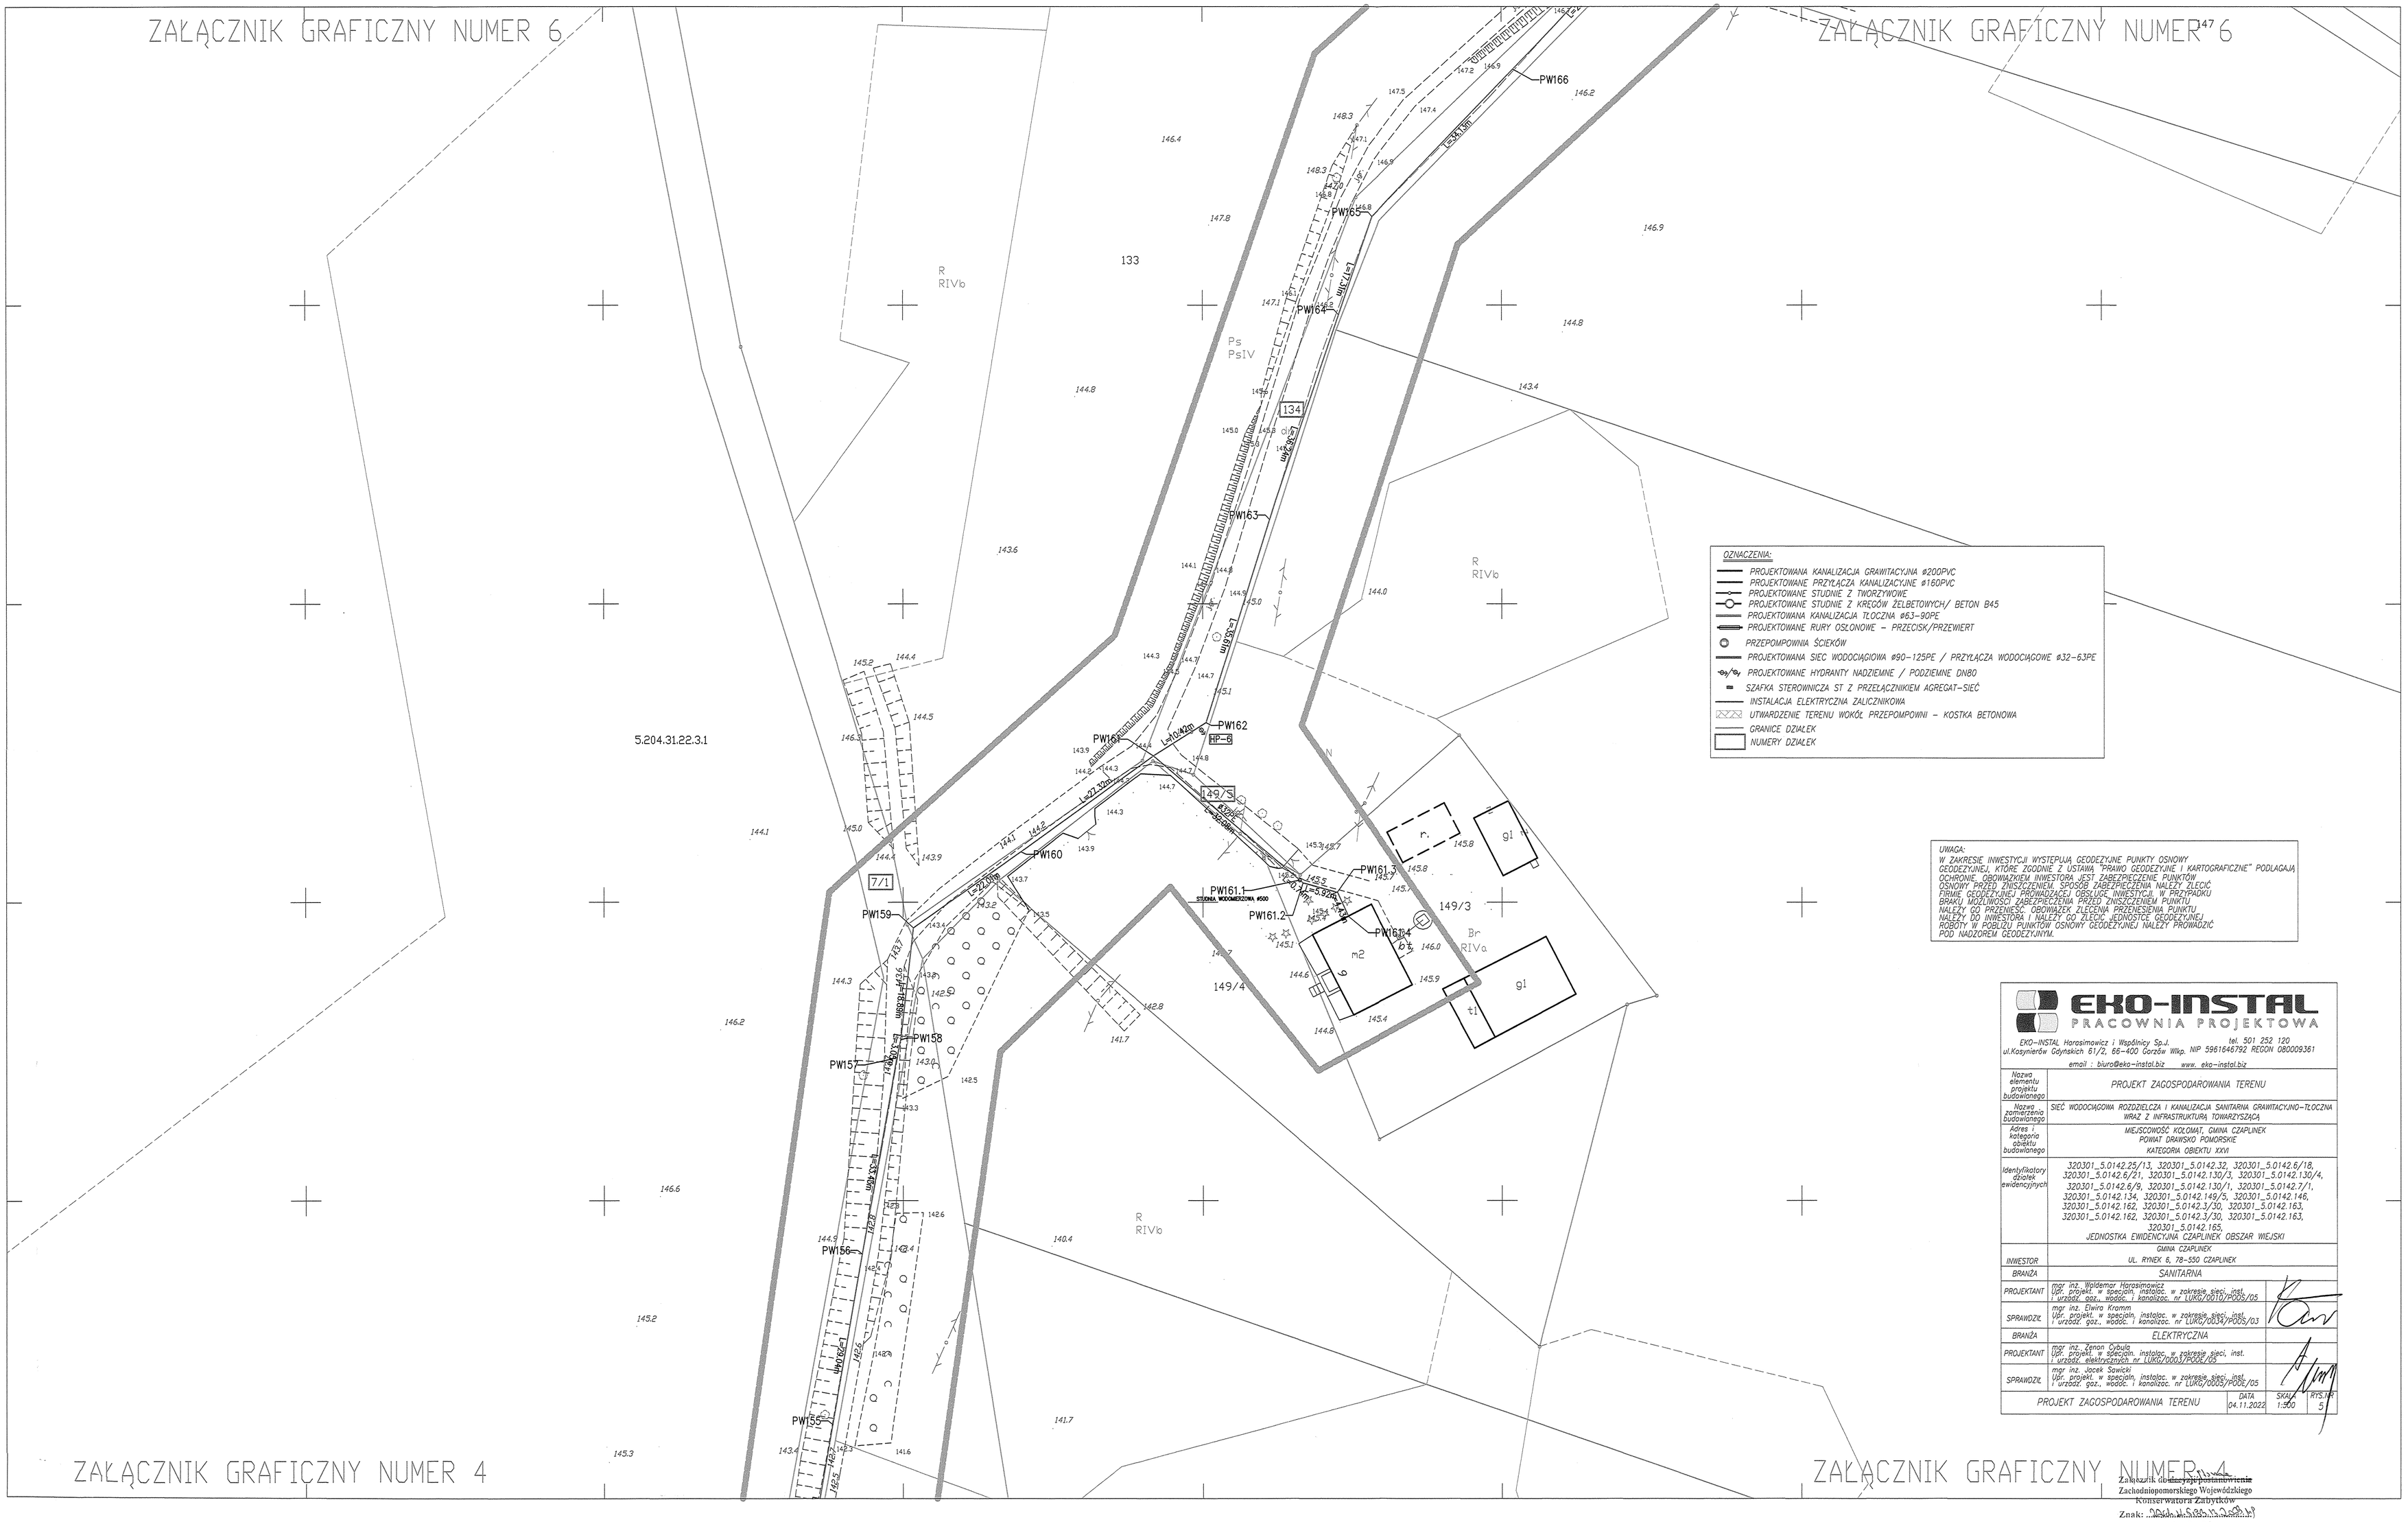

OZNACZENIA:

- PROJEKTOWANA KANALIZACJA GRAWITACYJNA Ø200PVC
- PROJEKTOWANE PRZYŁĄCZA KANALIZACYJNE Ø160PVC
- PROJEKTOWANE STUDNIE Z TWORZYWOWE
- PROJEKTOWANE STUDNIE Z KRĘGÓW ŻELBETOWYCH/ BETON B45
- PROJEKTOWANA KANALIZACJA TŁOCZNA Ø63-90PE
- PROJEKTOWANE RURY OSŁONOWE - PRZECISK/PRZEWIERT
- PRZEPOMPOWNIA ŚCIEKÓW
- PROJEKTOWANA SIEĆ WODOCIĄGOWA Ø90-125PE / PRZYŁĄCZA WODOCIĄGOWE Ø32-63PE
- PROJEKTOWANE HYDRANTY NADZIEMNE / PODZIEMNE DN80
- SZAFKA STEROWNICZA ST Z PRZEŁĄCZNIKIEM AGREGAT-SIEĆ
- INSTALACJA ELEKTRYCZNA ZALICZNIKOWA
- UTWARDZENIE TERENU WOKÓŁ PRZEPOMPOWNI - KOSTKA BETONOWA
- GRANICE DZIAŁEK
- NUMERY DZIAŁEK

UWAGA:
W ZAKRESIE INWESTYCJI WYSTĘPUJĄ GEODEZYJNE PUNKTY OSNOWY GEODEZYJNEJ, KTÓRE ZGODNIE Z USTAWĄ "PRAWO GEODEZYJNE I KARTOGRAFICZNE" PODLEGAJĄ OCHRONIE. OBOWIĄZKIEM INWESTORA JEST ZABEZPIECZENIE PUNKTÓW OSNOWY PRZED ZNISZCZENIEM. SPOSÓB ZABEZPIECZENIA NALEŻY ZLECIĆ FIRMIE GEODEZYJNEJ PROWADZĄCEJ OBSŁUGĘ INWESTYCJI. W PRZYPADKU BRAKU MOŻLIWOŚCI ZABEZPIECZENIA PRZED ZNISZCZENIEM PUNKTU NALEŻY GO PRZENIEŚĆ. OBOWIĄZEK ZLECENIA PRZENIESIENIA PUNKTU NALEŻY GO INWESTORA I NALEŻY GO ZLECIĆ JEDNOSTCE GEODEZYJNEJ. ROBOTY W POBLIŻU PUNKTÓW OSNOWY GEODEZYJNEJ NALEŻY PROWADZIĆ POD NADZOREM GEODEZYJNYM.

EKO-INSTAL
PRACOWNIA PROJEKTOWA

EKO-INSTAL Horosimowicz i Wspólnicy Sp.J. tel. 501 252 120
ul.Kasyniérów Gdyńskich 61/2, 66-400 Gorzów Wlkp, NIP 5961646792 REGON 080009361
email : biuro@eko-instal.biz www. eko-instal.biz

Nazwa elementu projektu budowlanego	PROJEKT ZAGOSPODAROWANIA TERENU
Nazwa zamierzenia budowlanego	SIEĆ WODOCIĄGOWA ROZDZIELCZA I KANALIZACJA SANITARNA GRAWITACYJNO-TŁOCZNA WRAZ Z INFRASTRUKTURĄ TOWARZYSZĄCĄ
Adres i kategoria obiektu budowlanego	MIEJSCOWOŚĆ KOŁOMĄT, GMINA CZAPLINEK POWIAT DRAWSKO POMORSKIE KATEGORIA OBIEKTU XXVI
Identyfikatory działek ewidencyjnych	320301_5.0142.25/13, 320301_5.0142.32, 320301_5.0142.6/18, 320301_5.0142.6/21, 320301_5.0142.130/3, 320301_5.0142.130/4, 320301_5.0142.8/9, 320301_5.0142.130/1, 320301_5.0142.7/1, 320301_5.0142.134, 320301_5.0142.149/5, 320301_5.0142.146, 320301_5.0142.162, 320301_5.0142.3/30, 320301_5.0142.163, 320301_5.0142.162, 320301_5.0142.3/30, 320301_5.0142.163, 320301_5.0142.165, JEDNOSTKA EWIDENCYJNA CZAPLINEK OBSZAR WIEJSKI GMINA CZAPLINEK
INWESTOR	UL. RYNEK 6, 78-550 CZAPLINEK
BRANŻA	SANITARNA
PROJEKTANT	mgr inż. Waldemar Horosimowicz Upr. projekt. w specjln. instalac. w zakresie sieci, inst. i urządz. gaz., wodoc. i kanalizac. nr ŁUKO/0018/POOS/05
SPRAWDZIŁ	mgr inż. Elwira Kromm Upr. projekt. w specjln. instalac. w zakresie sieci, inst. i urządz. gaz., wodoc. i kanalizac. nr ŁUKO/0034/POOS/03
BRANŻA	ELEKTRYCZNA
PROJEKTANT	mgr inż. Zenon Cybula Upr. projekt. w specjln. instalac. w zakresie sieci, inst. i urządz. elektrycznych nr ŁUKO/0003/POOE/05
SPRAWDZIŁ	mgr inż. Jacek Sawicki Upr. projekt. w specjln. instalac. w zakresie sieci, inst. i urządz. gaz., wodoc. i kanalizac. nr ŁUKO/0025/POOE/05
PROJEKT ZAGOSPODAROWANIA TERENU	DATA 04.11.2022 / SKALA 1:500 / RYS.NR 5

ZAŁĄCZNIK GRAFICZNY NUMER 4

ZAŁĄCZNIK GRAFICZNY NUMER 4

Załącznik do zezwolenia
Zachodniopomorskiego Wojewódzkiego
Konserwatora Zabytków
Znak: ...
Z dnia ...