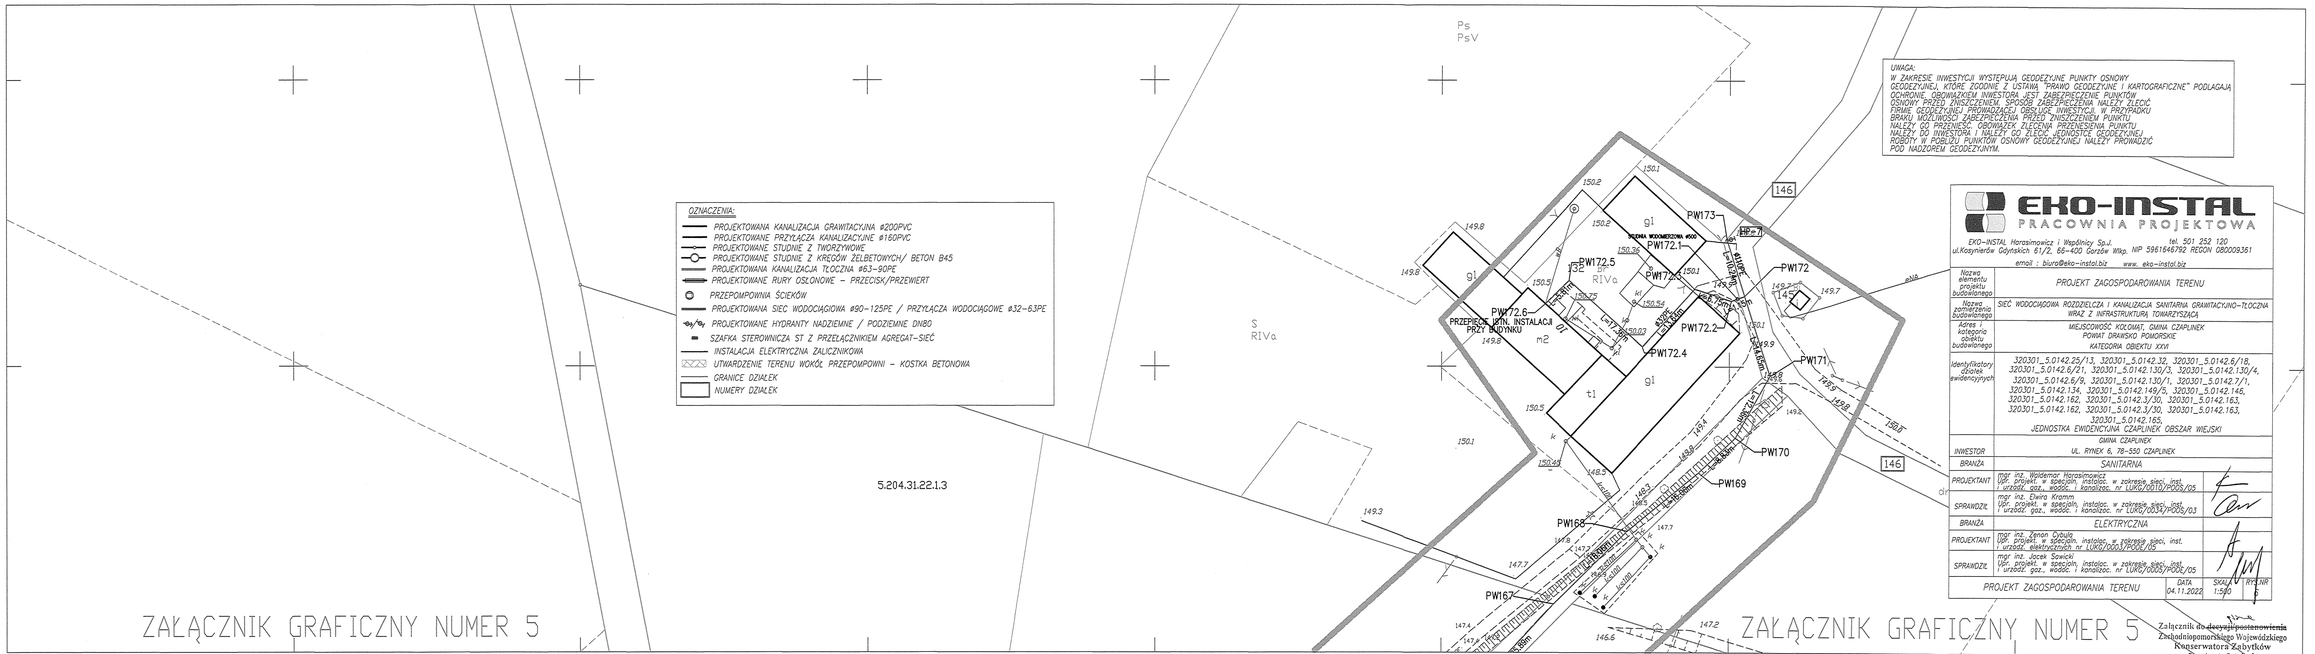

Załącznik do decyzji/postanowienia
Zachodniopomorskiego Wojewódzkiego
Konserwatora Zabytków
Znak: .....
Z dnia .....