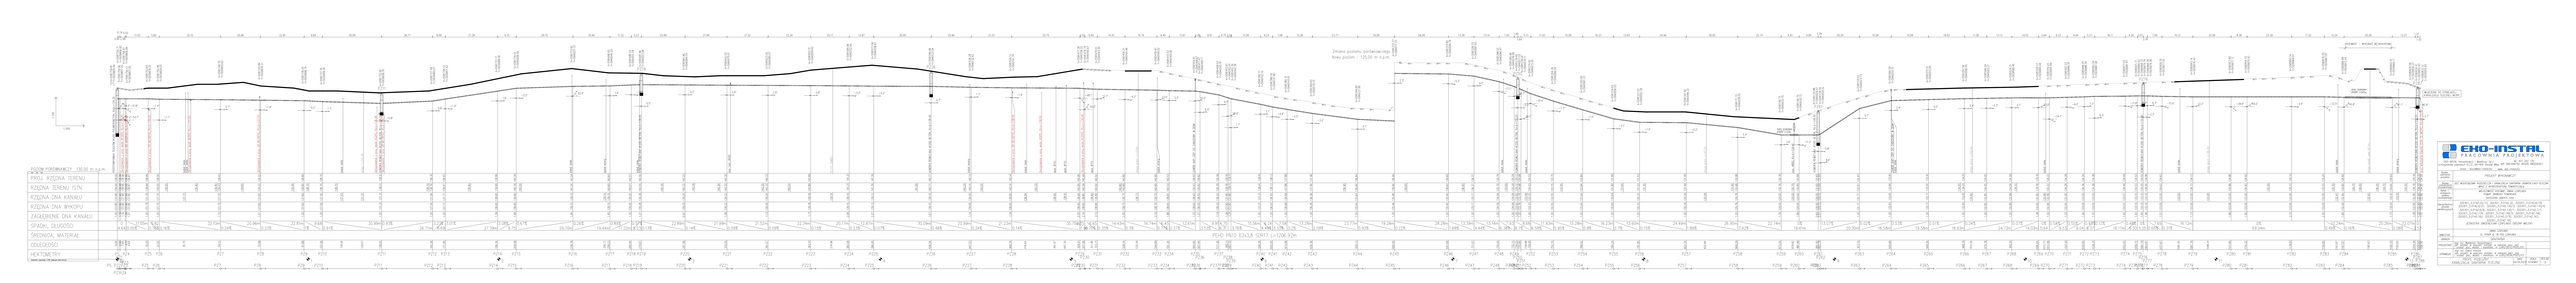
Zmiana poziomu porównawczego
Nowy poziom - 125.00 m n.p.m.
PRZEJŚCIE KOLEJOWE
PRZEJŚCIE KOLEJOWE
PRZEJŚCIE KOLEJOWE