


PRZEKRÓJ WYKOPU

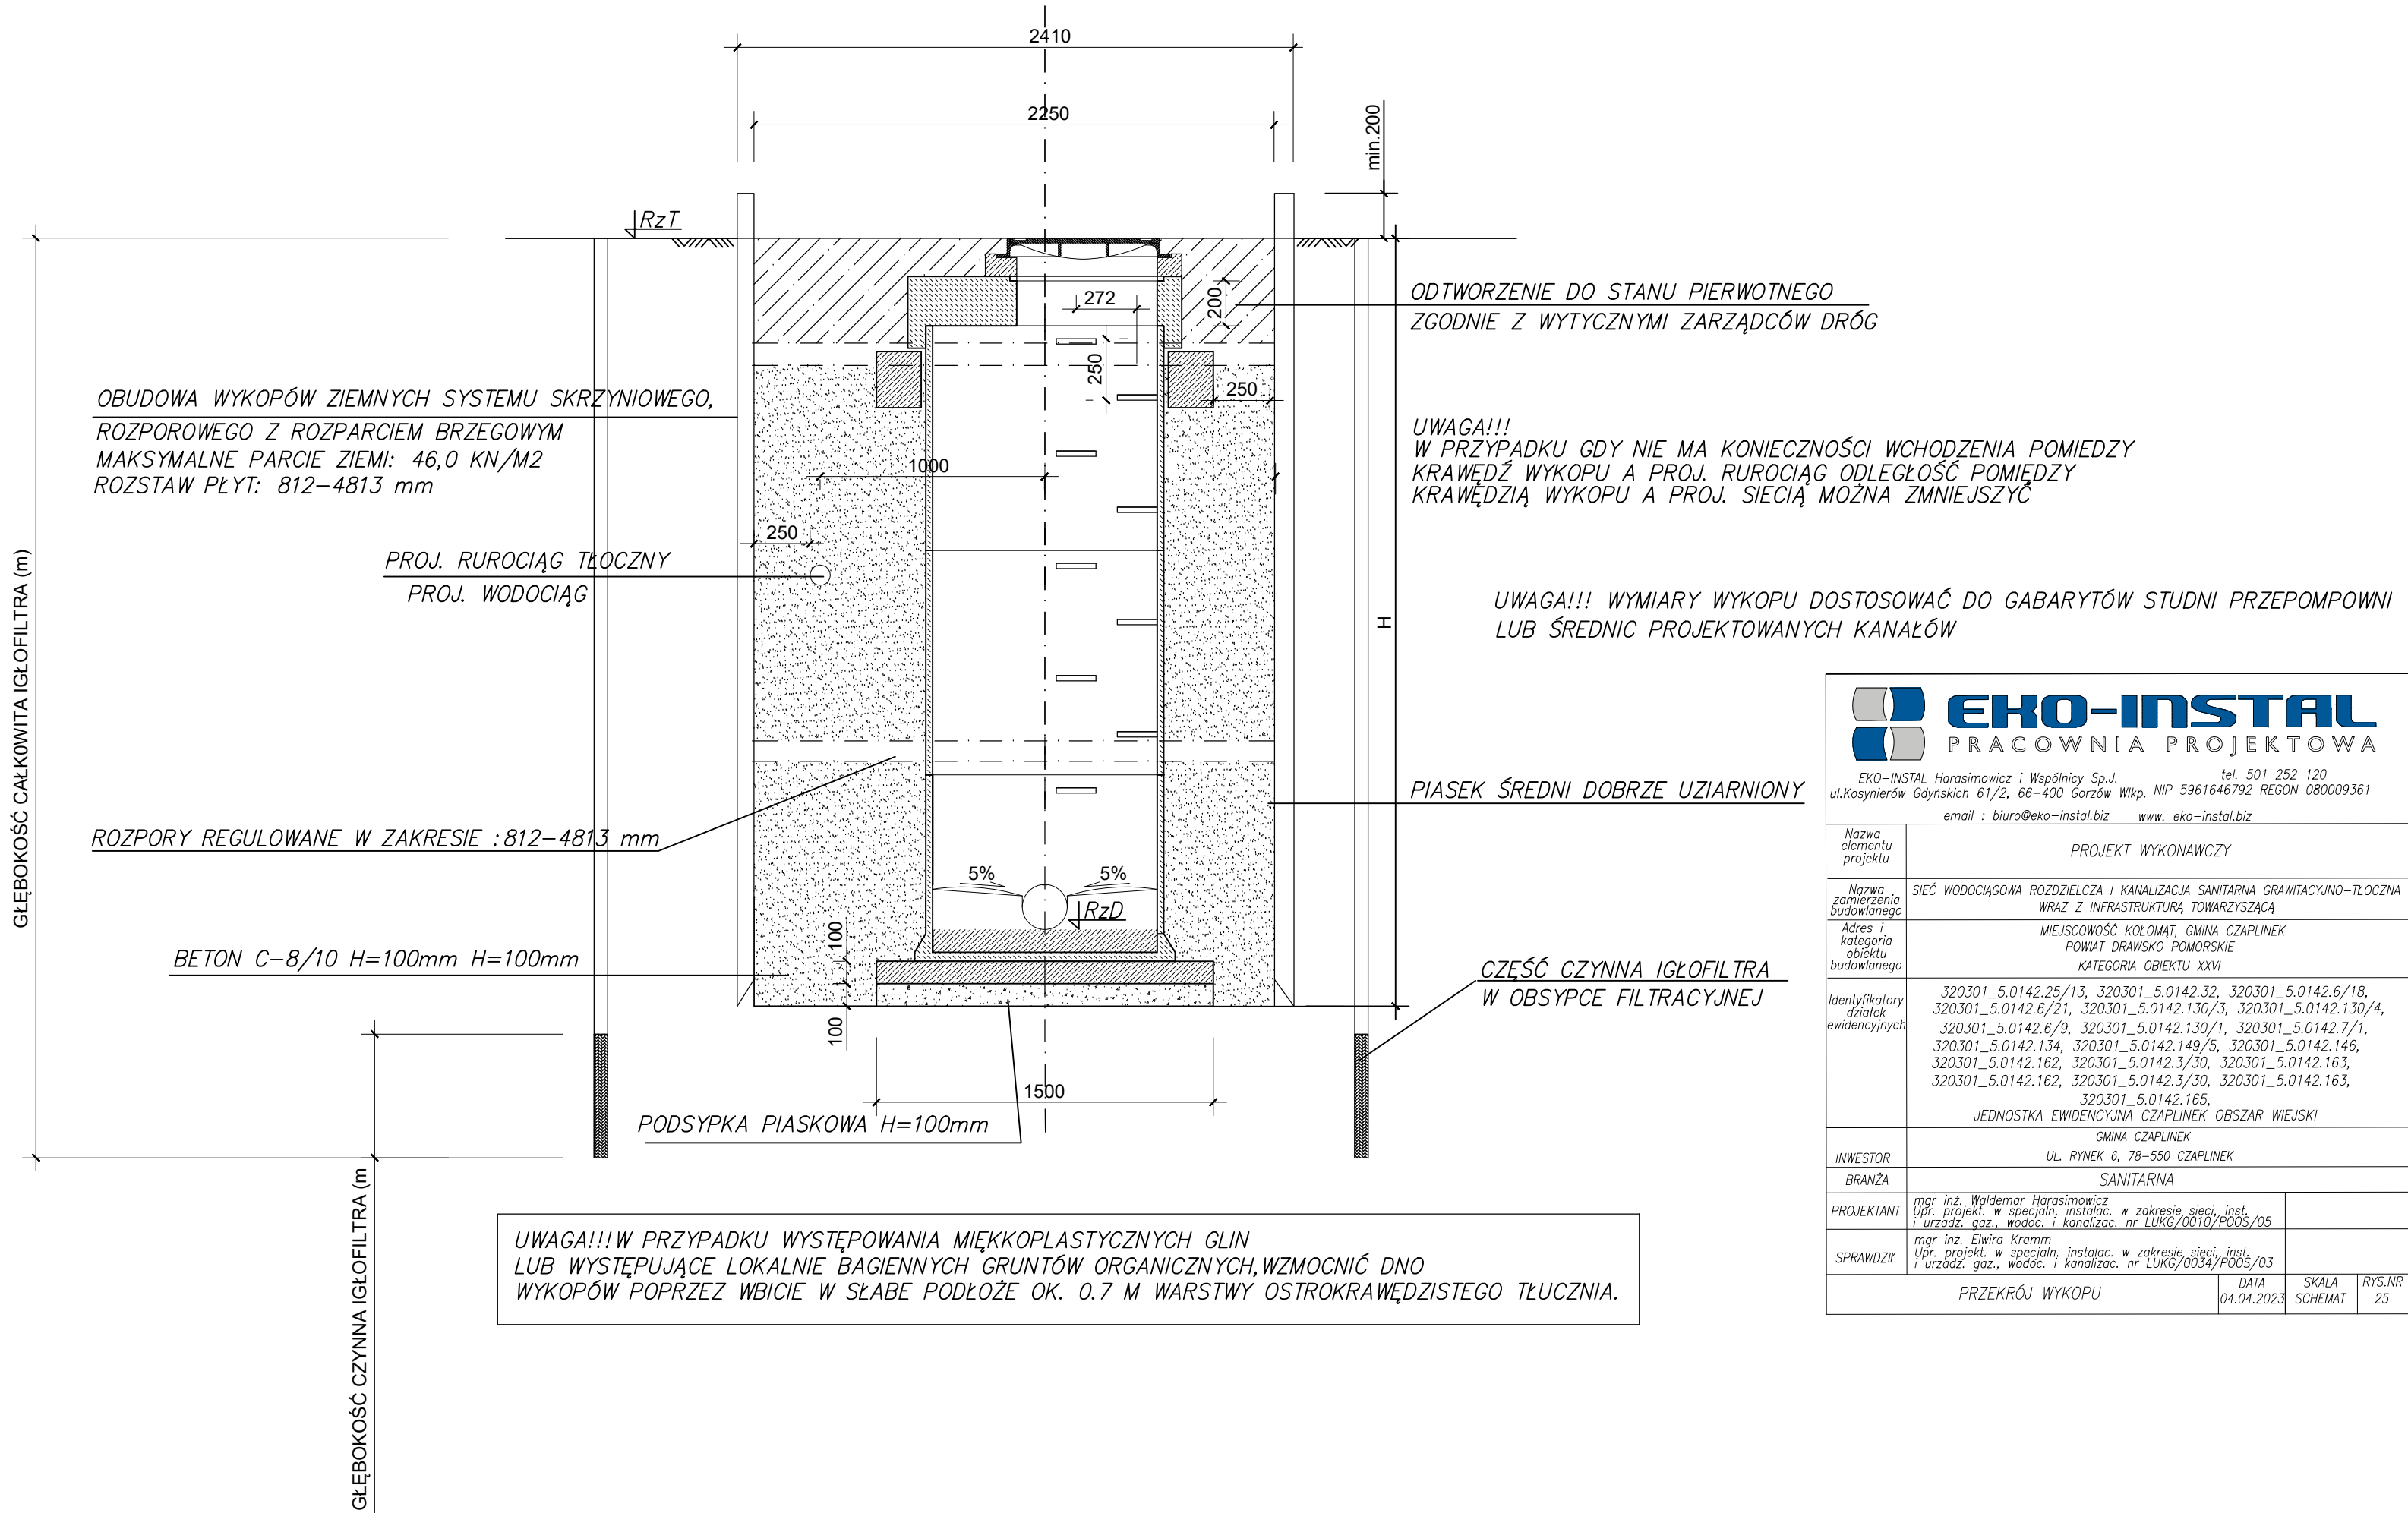

EKO-INSTAL Harasimowicz i Wspólnicy Sp.J. tel. 501 252 120
ul.Kosynierów Gdynskich 61/2, 66-400 Gorzów Wlkp. NIP 5961646792 REGON 080009361
email : biuro@eko-instal.biz www. eko-instal.biz

Nazwa elementu projektu	PROJEKT WYKONAWCZY		
Nazwa zamierzenia budowlanego	SIEĆ WODOCIĄGOWA ROZDZIELCZA I KANALIZACJA SANITARNA GRAWITACYJNO-TŁOCZNA WRAZ Z INFRASTRUKTURĄ TOWARZYSZĄCĄ		
Adres i kategoria obiektu budowlanego	MIEJSCOWOŚĆ KOŁOMĄT, GMINA CZAPLINEK POWIAT DRAWSKO POMORSKIE KATEGORIA OBIEKTU XXVI		
Identyfikatory działek ewidencyjnych	320301_5.0142.25/13, 320301_5.0142.32, 320301_5.0142.6/18, 320301_5.0142.6/21, 320301_5.0142.130/3, 320301_5.0142.130/4, 320301_5.0142.6/9, 320301_5.0142.130/1, 320301_5.0142.7/1, 320301_5.0142.134, 320301_5.0142.149/5, 320301_5.0142.146, 320301_5.0142.162, 320301_5.0142.3/30, 320301_5.0142.163, 320301_5.0142.162, 320301_5.0142.3/30, 320301_5.0142.163, 320301_5.0142.165, JEDNOSTKA EWIDENCYJNA CZAPLINEK OBSZAR WIEJSKI		
INWESTOR	GMINA CZAPLINEK UL. RYNEK 6, 78-550 CZAPLINEK		
BRANŻA	SANITARNA		
PROJEKTANT	mgr inż. Waldemar Harasimowicz Upř. projekt. w specjaln. instalac. w zakresie sieci, inst. i urzadz. gaz., wodoc. i kanalizac. nr LUKG/0010/POOS/05		
SPRAWDZIŁ	mgr inż. Elwira Kramm Upř. projekt. w specjaln. instalac. w zakresie sieci, inst. i urzadz. gaz., wodoc. i kanalizac. nr LUKG/0034/POOS/03		
PRZEKRÓJ WYKOPU		DATA 04.04.2023	SKALA SCHEMAT
			RYS.NR 25