

Załącznik Graficzny Numer 3


Załącznik Graficzny Numer 3

Załącznik Graficzny Numer 5

Załącznik Graficzny Numer 7

Załącznik Graficzny Numer 5

Załącznik Graficzny Numer 7

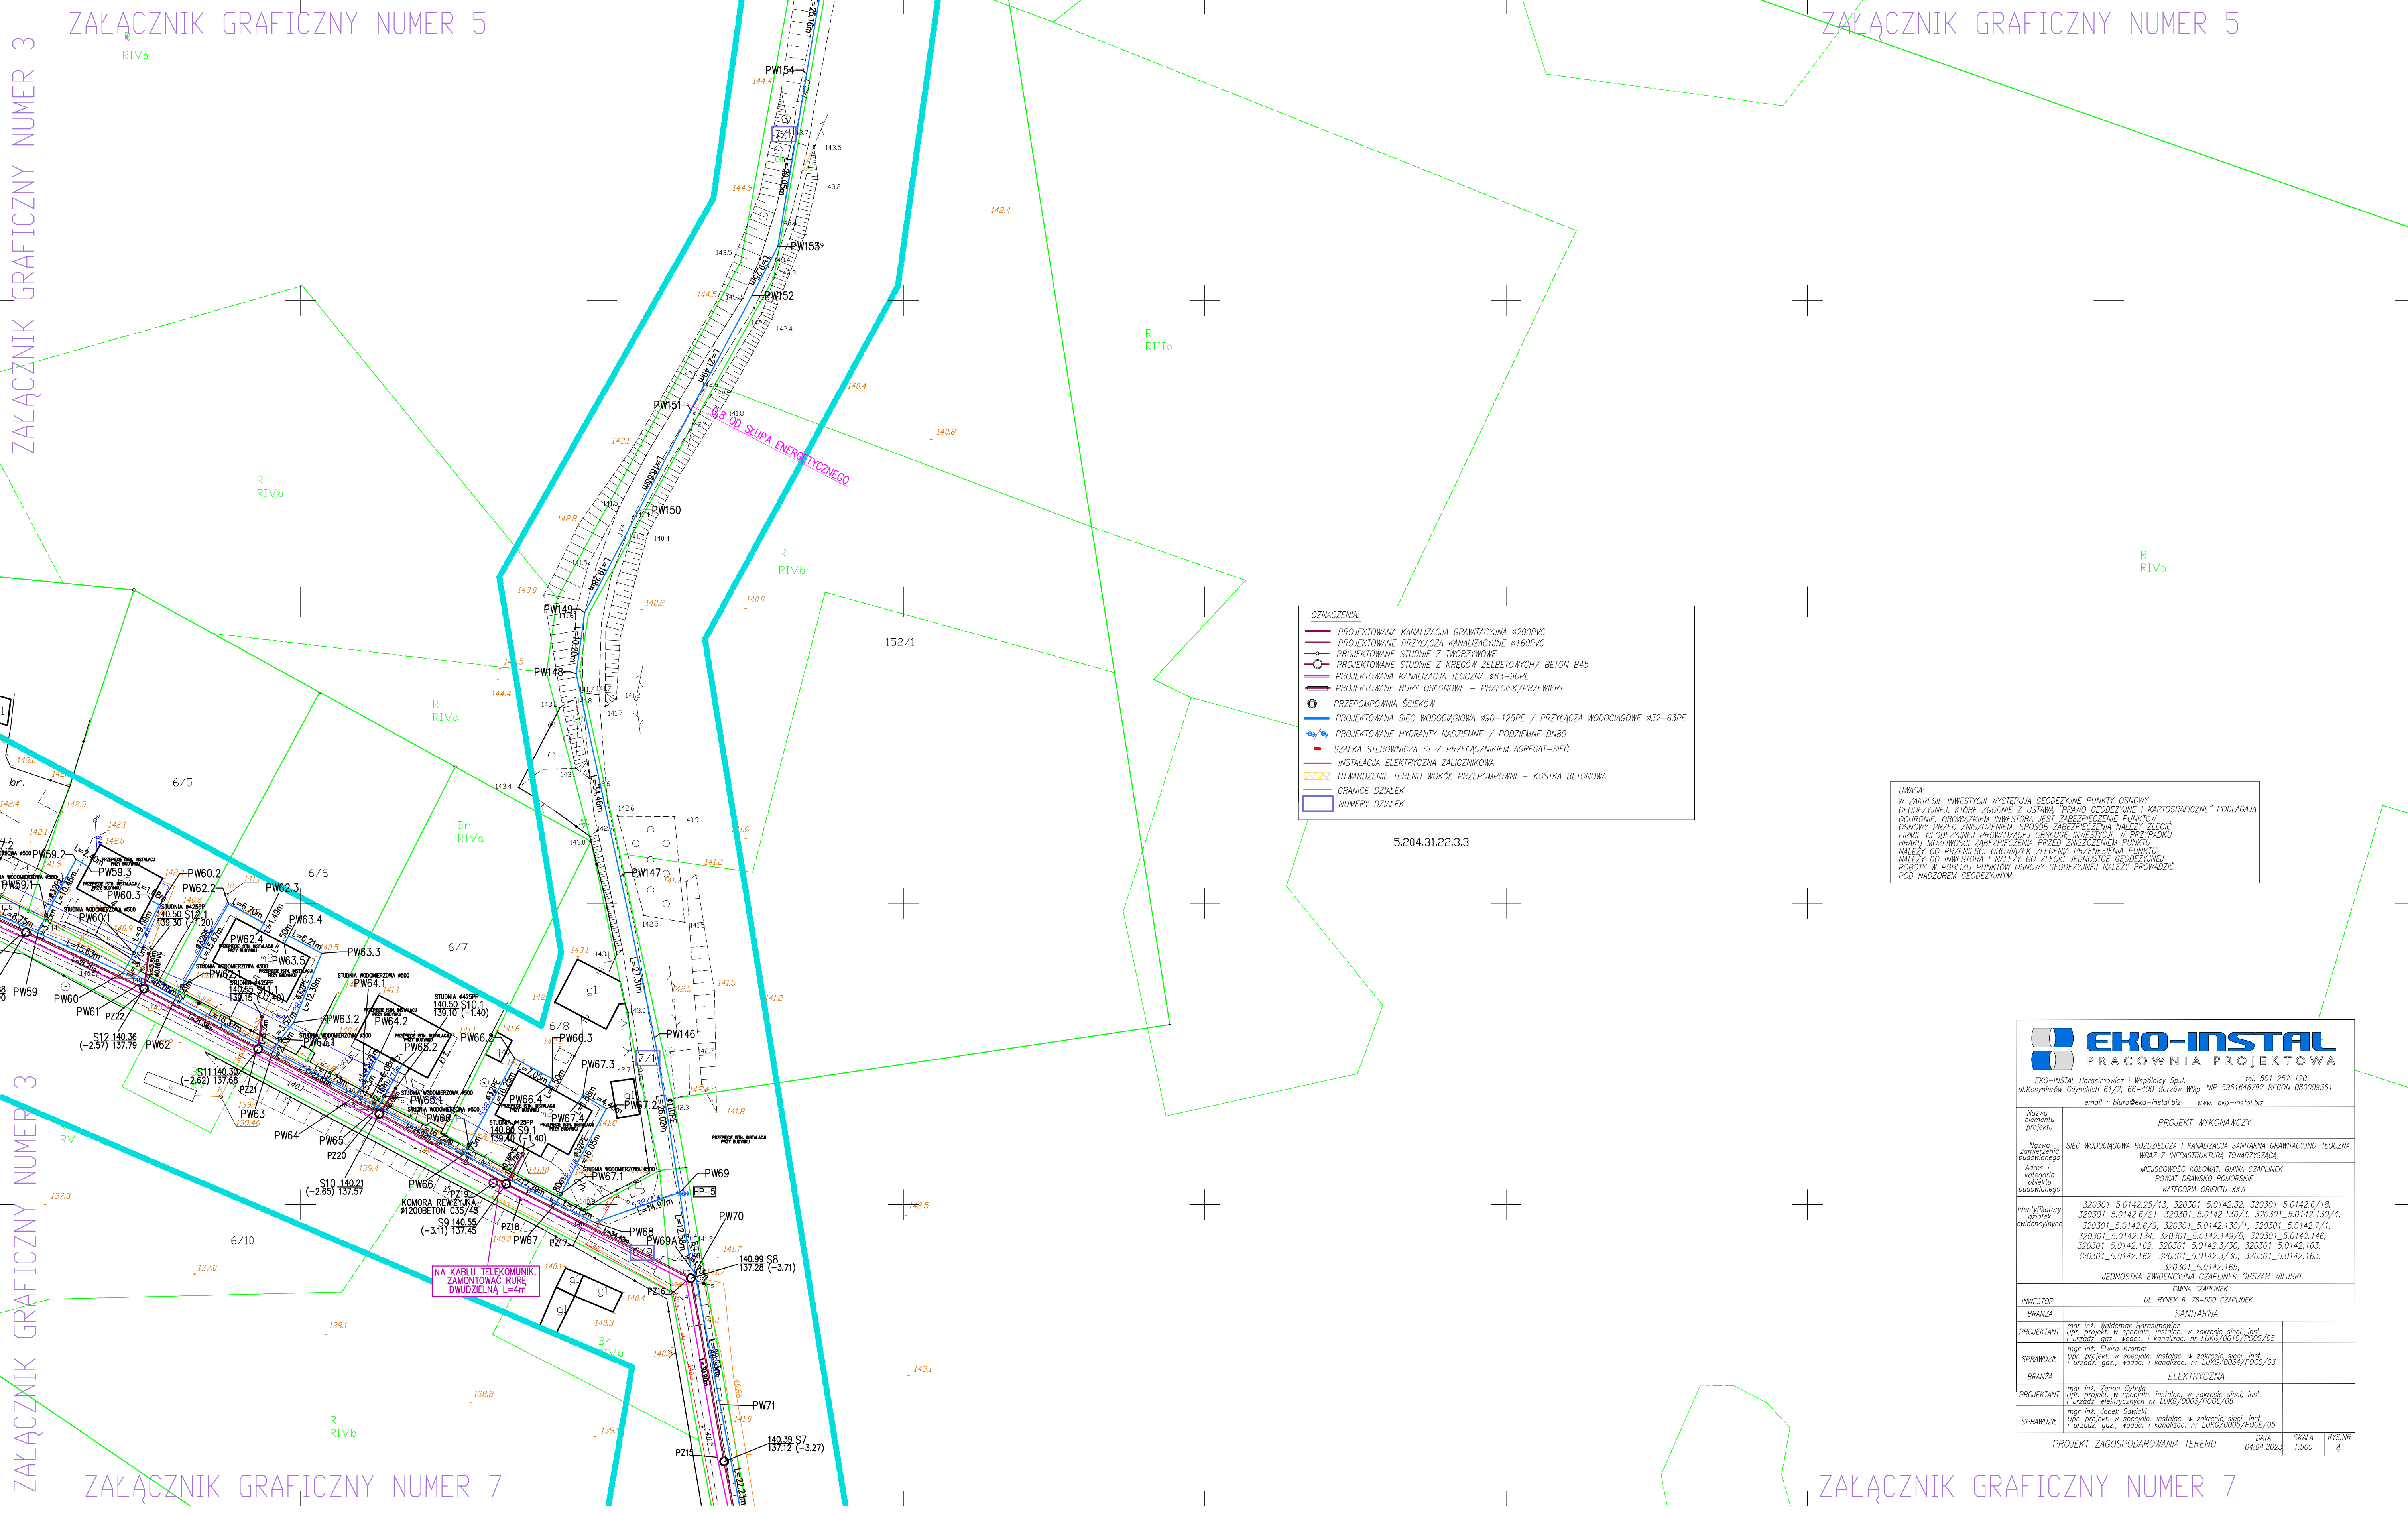

- OZNACZENIA:**
- PROJEKTOWANA KANALIZACJA GRAWITACYJNA Ø200PVC
  - PROJEKTOWANE PRZYŁĄCZA KANALIZACYJNE Ø160PVC
  - PROJEKTOWANE STUDNIE Z TWORZYWYWE
  - PROJEKTOWANE STUDNIE Z KRĘGÓW ŻELĄBETOWYCH/ BETON B45
  - PROJEKTOWANA KANALIZACJA TŁOCZNA Ø63-90PE
  - PROJEKTOWANE RURY OSŁONOWE - PRZECISK/PRZEWIERT
  - PRZEPOMPOWNIA ŚCIEKÓW
  - PROJEKTOWANA SIEĆ WODOCIĄGIOWA Ø90-125PE / PRZYŁĄCZA WODOCIĄGOWE Ø32-63PE
  - PROJEKTOWANE HYDRANTY NADZIEMNE / PODZIEMNE DN80
  - SZAFKA STEROWNICZA ST Z PRZELĄCZNIKIEM AGREGAT-SIEĆ
  - INSTALACJA ELEKTRYCZNA ZAŁĄCZNIKOWA
  - UTWARDZENIE TERENU WOKÓŁ PRZEPOMPOWNI - KOSTKA BETONOWA
  - GRANICE DZIAŁEK
  - NUMERY DZIAŁEK

**UWAGA:**  
W ZAKRESIE INWESTYCJI WYSTĘPUJĄ GEODEZYJNE PUNKTY OSNOVY GEODEZYJNEJ, KTÓRE ZGODNIE Z USTAWĄ PRAWO GEODEZYJNE I KARTOGRAFICZNE\* PODLEGAJĄ OCHRONIE. OBOWIĄZKIEM INWESTORA JEST ZABEZPIECZENIE PUNKTÓW OSNOVY PRZED ZNISZCZENIEM. SPOSOB ZABEZPIECZENIA NALEŻY ZŁOŻYĆ PRZED ZACZĄTKIEM PRAC BUDOWLANYCH. W PRZYPADKU BRAKU MOŻLIWOŚCI ZABEZPIECZENIA PRZED ZNISZCZENIEM PUNKTU NALEŻY GO PRZENIEŚĆ, OBYWATEL ZŁOŻENIA PRZENIESIENIA PUNKTU NALEŻY DO INWESTORA I NALEŻY GO ZŁOŻYĆ JEDNOSTCE GEODEZYJNEJ. ROBOTY W POBLIŻU PUNKTÓW OSNOVY GEODEZYJNEJ NALEŻY PRZEWODZIĆ POD NADZOREM GEODEZJNYM.

Nazwa projektu		PROJEKT WYKONAWCZY	
Nazwa przedsięwzięcia		SIEĆ WODOCIĄGIOWA ROZDZIELCZA I KANALIZACJA SANITARNA GRAWITACYJNO-TŁOCZNA WRAZ Z INFRASTRUKTURĄ TOWARZYSZĄCĄ	
Adres i kategoria obiektu budowlanego		MIEJSCOWOŚĆ: KOŁOMAT, GMINA CZAPLINEK POWIAT DRAWSKO POMORSKI KATEGORIA OBIEKTU XXVI	
Identyfikatory działek ewidencyjnych		320301_5.0142.25/13, 320301_5.0142.32, 320301_5.0142.6/18, 320301_5.0142.6/21, 320301_5.0142.130/3, 320301_5.0142.130/4, 320301_5.0142.6/9, 320301_5.0142.130/1, 320301_5.0142.7/1, 320301_5.0142.134, 320301_5.0142.149/5, 320301_5.0142.146, 320301_5.0142.162, 320301_5.0142.3/30, 320301_5.0142.163, 320301_5.0142.162, 320301_5.0142.3/30, 320301_5.0142.163, 320301_5.0142.165, 320301_5.0142.165	
INWESTOR		GMINA CZAPLINEK	
BRANŻA		UL. RYNEK 6, 78-550 CZAPLINEK	
PROJEKTANT		mgr inż. Waldemar Horasimowicz	
SPRAWDZĄCY		mgr inż. Elżbieta Kramarz	
BRANŻA		ELEKTRYCZNA	
PROJEKTANT		mgr inż. Zdzisław Góral	
SPRAWDZĄCY		mgr inż. Jacek Sawicki	
PROJEKT ZAGOSPODAROWANIA TERENU		DATA	SKALA
		04.04.2023	1:500
			RYŚ.NR
			4