



## ZAŁĄCZNIK GRAFICZNY NUMER 4

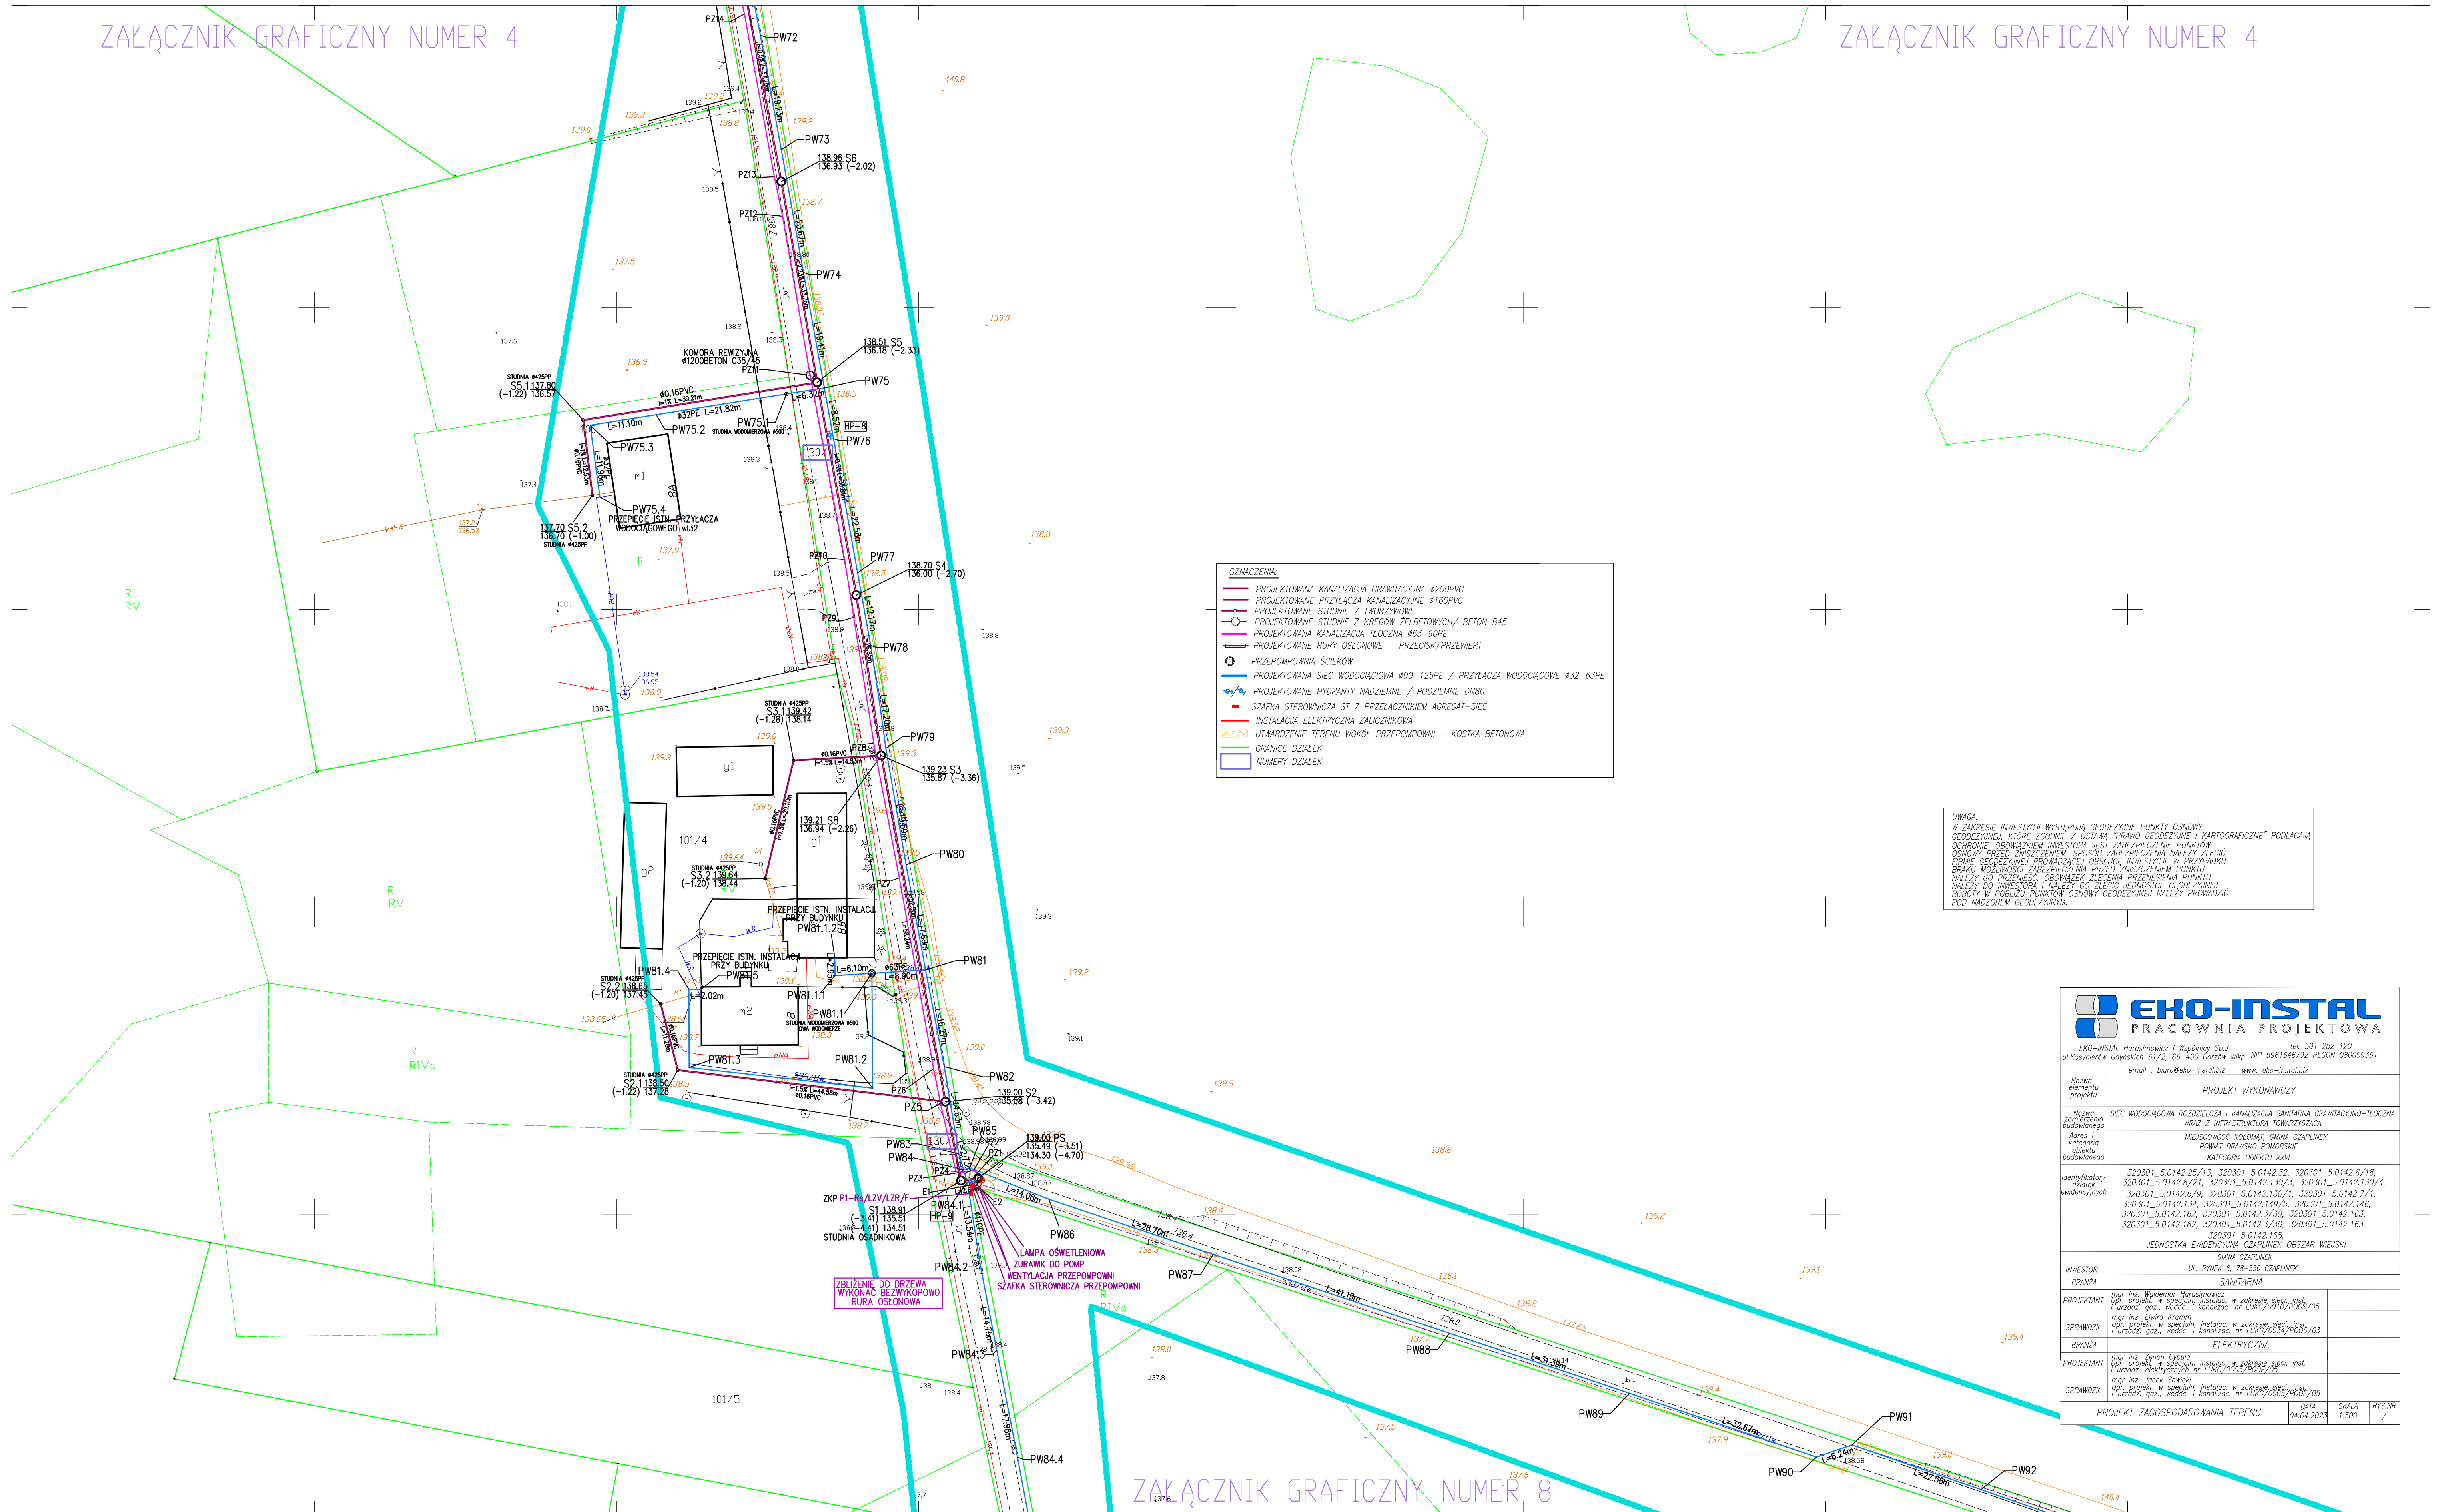

UWAGA:  
W ZAKRESIE INWESTYCJI WYSTĘPUJĄ GEODEZYJNE PUNKTY OSNOVY  
GEODEZYJNEJ, KOTÓRE ZGODNIE Z USTAWĄ "PRAWO GEODEZYJNE I KARTOGRAFICZNE" PODLAGAJĄ  
CHRONIE. OBOWIĄZKI INWESTORA JEST ZABEZPIECZENIE PUNKTÓW  
POD NADZOREM GEODEZYJNYM.

<b>PROJEKT WYKONAWCZY</b>					

		JEDNOSTKA EWIDENCYJNA CZAPLINEK OBSZAR WIJSKI			
		GMINA CZAPLINEK			
INWESTOR		UL. RYNEK 6, 78-550 CZAPLINEK			
BRANŻA		SANITARNA			
DATA		SKALA		RYSUNKI	
PROJEKT Zagospodarowania Terenu		04.04.2023		1:500	
				7	