


Załącznik Graficzny Numer 7

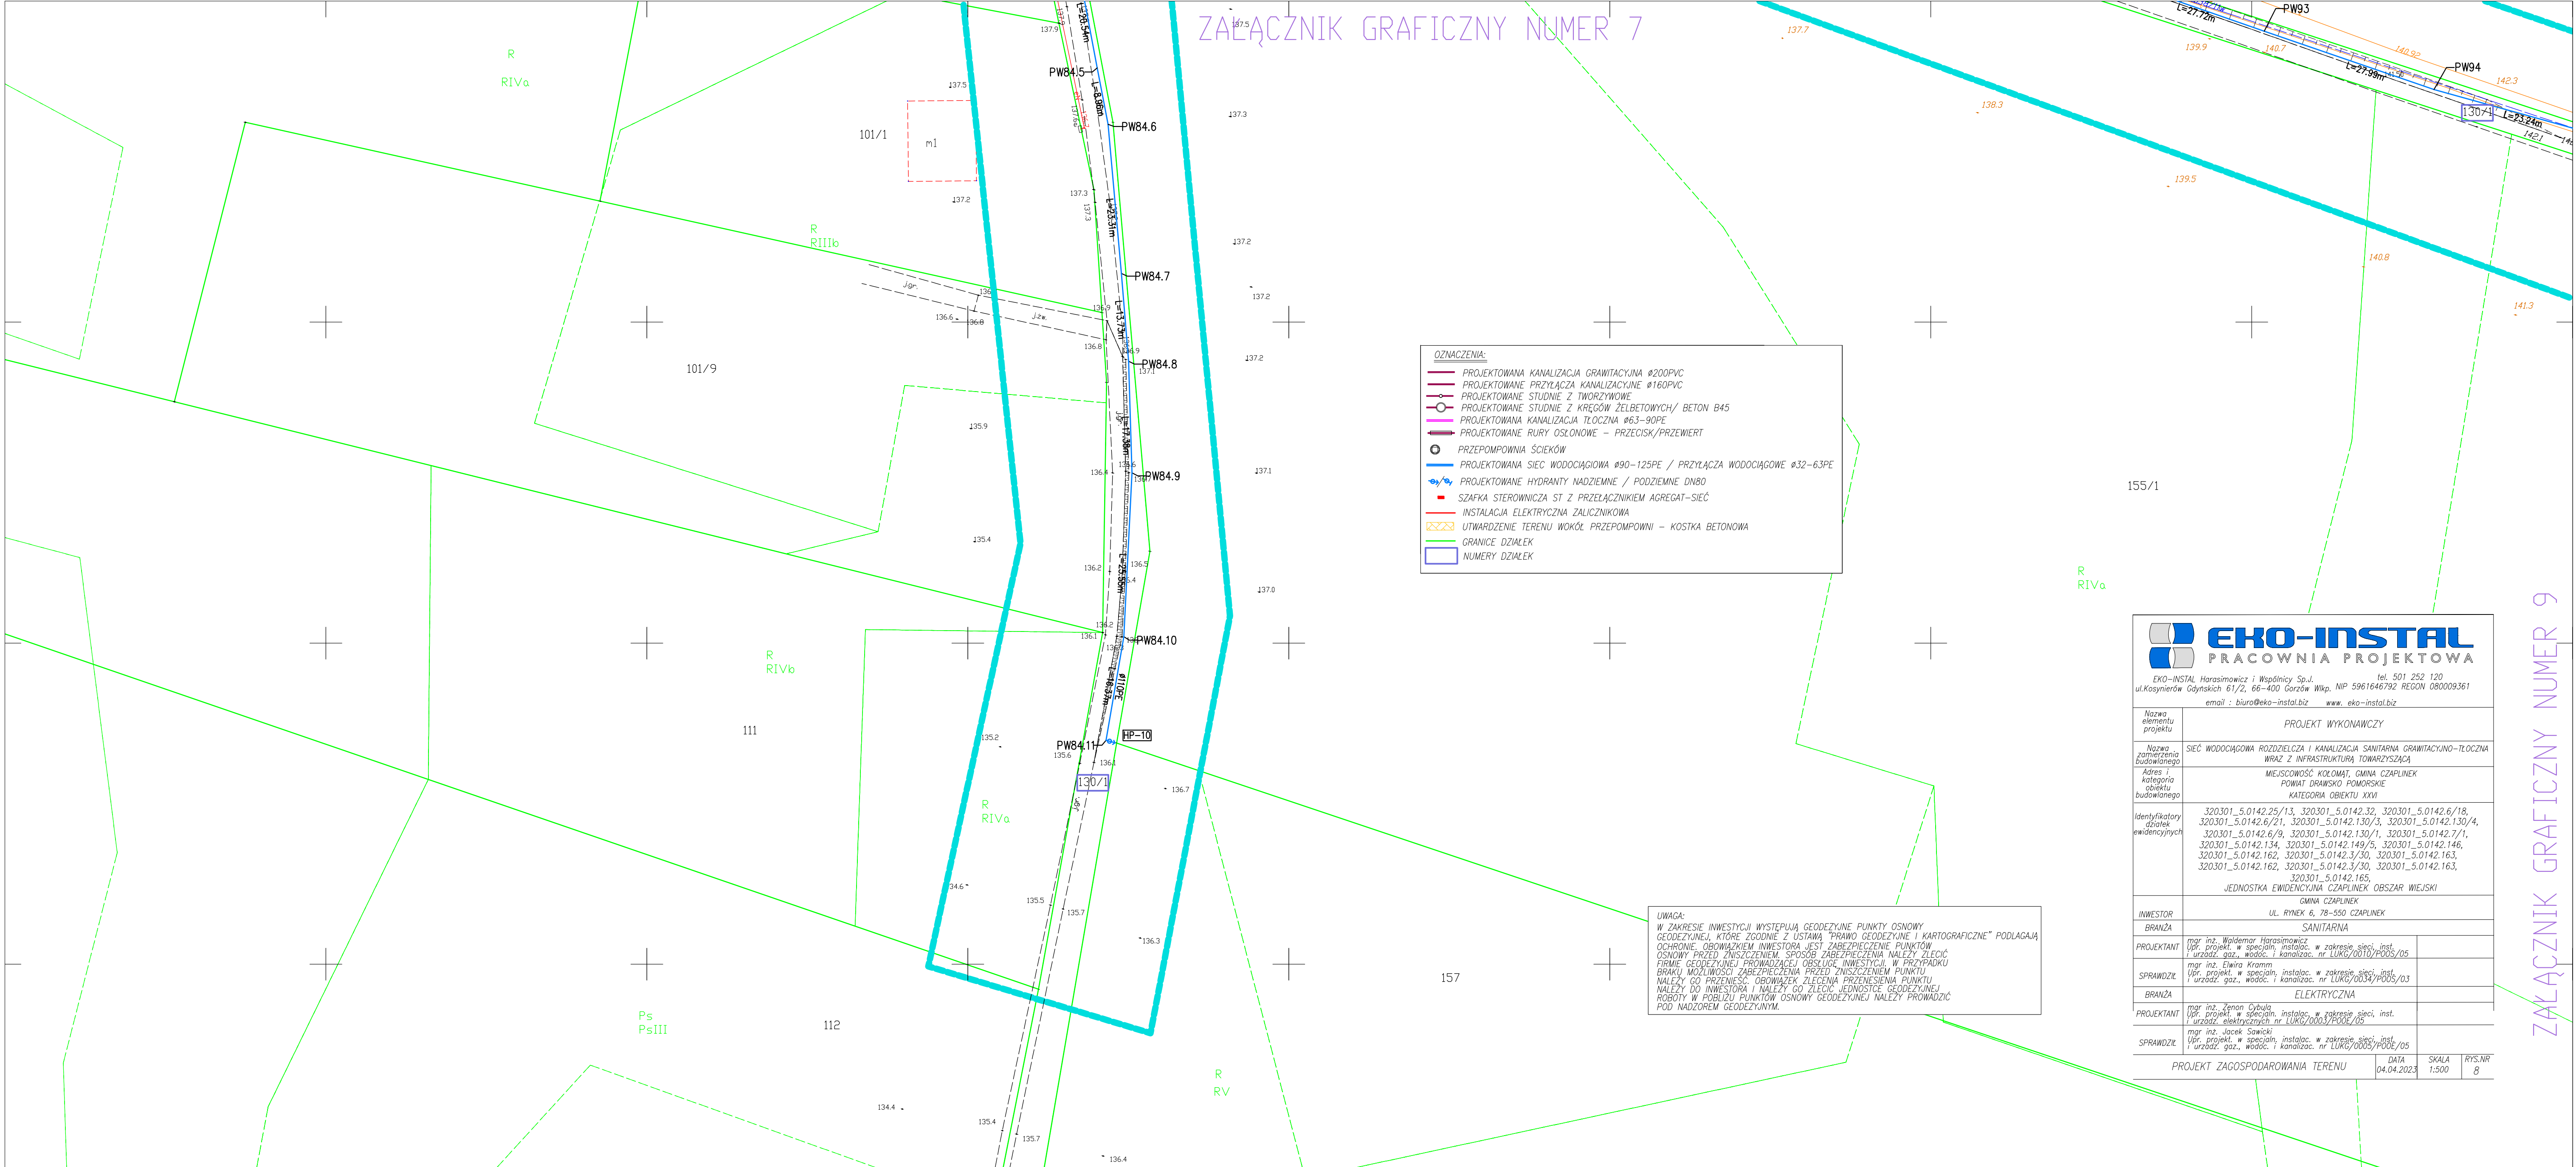

OZNACZENIA:

- PROJEKTOWANA KANALIZACJA GRAWITACYJNA Ø200PVC
- PROJEKTOWANE PRZYŁĄCZA KANALIZACYJNE Ø160PVC
- PROJEKTOWANE STUDNIE Z TWORZYWOWE
- PROJEKTOWANE STUDNIE Z KRĘGÓW ŻELBETOWYCH/ BETON B45
- PROJEKTOWANA KANALIZACJA TŁOCZNA Ø63-90PE
- PROJEKTOWANE RURY OSŁONOWE - PRZECISK/PRZEWIERT
- PRZEPOMPOWNIA ŚCIEKÓW
- PROJEKTOWANA SIEĆ WODOCIĄGIOWA Ø90-125PE / PRZYŁĄCZA WODOCIĄGOWE Ø32-63PE
- PROJEKTOWANE HYDRANTY NADZIEMNE / PODZIEMNE DN80
- SZAFKA STEROWNICZA ST Z PRZELĄCZNIKIEM AGREGAT-SIEĆ
- INSTALACJA ELEKTRYCZNA ZAŁICZNIKOWA
- UTWARDZENIE TERENU WOKÓŁ PRZEPOMPOWNI - KOSTKA BETONOWA
- GRANICE DZIAŁEK
- NUMERY DZIAŁEK

UWAGA:
W ZAKRESIE INWESTYCJI WYSTĘPUJĄ GEODEZYJNE PUNKTY OSNOWE GEODEZYJNEJ, KTÓRE ZGODNIE Z USTAWĄ "PRAWO GEODEZYJNE I KARTOGRAFICZNE" PODLAGAJĄ OCHRONIE. OBOWIĄZKIEM INWESTORA JEST ZABEZPIECZENIE PUNKTÓW OSNOWY PRZED ZNISZCZENIEM. SPOSÓB ZABEZPIECZENIA NALEŻY ZŁOŻYĆ FIRMIE GEODEZYJNEJ PRZEWODZĄCEJ OBSŁUGĘ INWESTYCJI. W PRZYPADKU BRAKU MOŻLIWOŚCI ZABEZPIECZENIA PRZED ZNISZCZENIEM PUNKTU NALEŻY GO PRZENIEŚĆ. OBOWIĄZEK ZŁOŻENIA PRZENIESIENIA PUNKTU NALEŻY DO INWESTORA I NALEŻY GO ZŁOŻYĆ JEDNOSTCE GEODEZYJNEJ. ROBOTY W POKŁADZU PUNKTÓW OSNOWY GEODEZYJNEJ NALEŻY PRZEWODZIĆ POD NADZOREM GEODEZYJNYM.

<div><div></div><div>EKO-INSTAL PRACOWNIA PROJEKTOWA</div></div> <div><div>EKO-INSTAL Harasimowicz i Wspólnicy Sp. J.</div><div>tel. 501 252 120</div><div>ul.Kosynierów Odynskich 61/2, 66-400 Gorzów Wlkp. NIP 5961646792 REGON 080009361</div><div>email : biuro@eko-instal.biz www.eko-instal.biz</div></div>			
Nazwa elementu projektu	PROJEKT WYKONAWCZY		
Nazwa zamierzenia budowlanego	SIEĆ WODOCIĄGIOWA ROZDZIELCZA I KANALIZACJA SANITARNA GRAWITACYJNO-TŁOCZNA WRAZ Z INFRASTRUKTURĄ TOWARZYSZĄCĄ		
Adres i kategoria obiektu budowlanego	MIEJSCOWOŚĆ KOŁOMAT, GMINA CZAPLINEK POWIAT DRAWSKO POMORSKIE KATEGORIA OBIEKTU XXVI		
Identyfikatory działek ewidencyjnych	320301_5.0142.25/13, 320301_5.0142.32, 320301_5.0142.6/18, 320301_5.0142.6/21, 320301_5.0142.130/3, 320301_5.0142.130/4, 320301_5.0142.6/9, 320301_5.0142.130/1, 320301_5.0142.7/1, 320301_5.0142.134, 320301_5.0142.149/5, 320301_5.0142.146, 320301_5.0142.162, 320301_5.0142.3/30, 320301_5.0142.163, 320301_5.0142.162, 320301_5.0142.3/30, 320301_5.0142.163, 320301_5.0142.165 JEDNOSTKA EWIDENCYJNA CZAPLINEK OBSZAR WIEJSKI		
INWESTOR	GMINA CZAPLINEK		
BRANŻA	UL. RYNEK 6, 78-550 CZAPLINEK SANITARNA		
PROJEKTANT	mgr inż. Waldemar Harasimowicz Upz. projekt. w specjaln. instalac. w zakresie sieci, inst. i urządz. gaz., wodoc. i kanalizac. nr LUKG/0010/P005/05		
SPRAWDZIŁ	mgr inż. Elwira Kramm Upz. projekt. w specjaln. instalac. w zakresie sieci, inst. i urządz. gaz., wodoc. i kanalizac. nr LUKG/0034/P005/03		
BRANŻA	ELEKTRYCZNA		
PROJEKTANT	mgr inż. Zenon Cybulski Upz. projekt. w specjaln. instalac. w zakresie sieci, inst. i urządz. elektrycznych nr LUKG/0003/P006/05		
SPRAWDZIŁ	mgr inż. Jacek Sawicki Upz. projekt. w specjaln. instalac. w zakresie sieci, inst. i urządz. gaz., wodoc. i kanalizac. nr LUKG/0003/P006/05		
PROJEKT ZAGOSPODAROWANIA TERENU		DATA	SKALA
		04.04.2023	1:500
		RYS.NR	8

Załącznik Graficzny Numer 9