


ZALĄCZNIK GRAFICZNY! NUMER 10

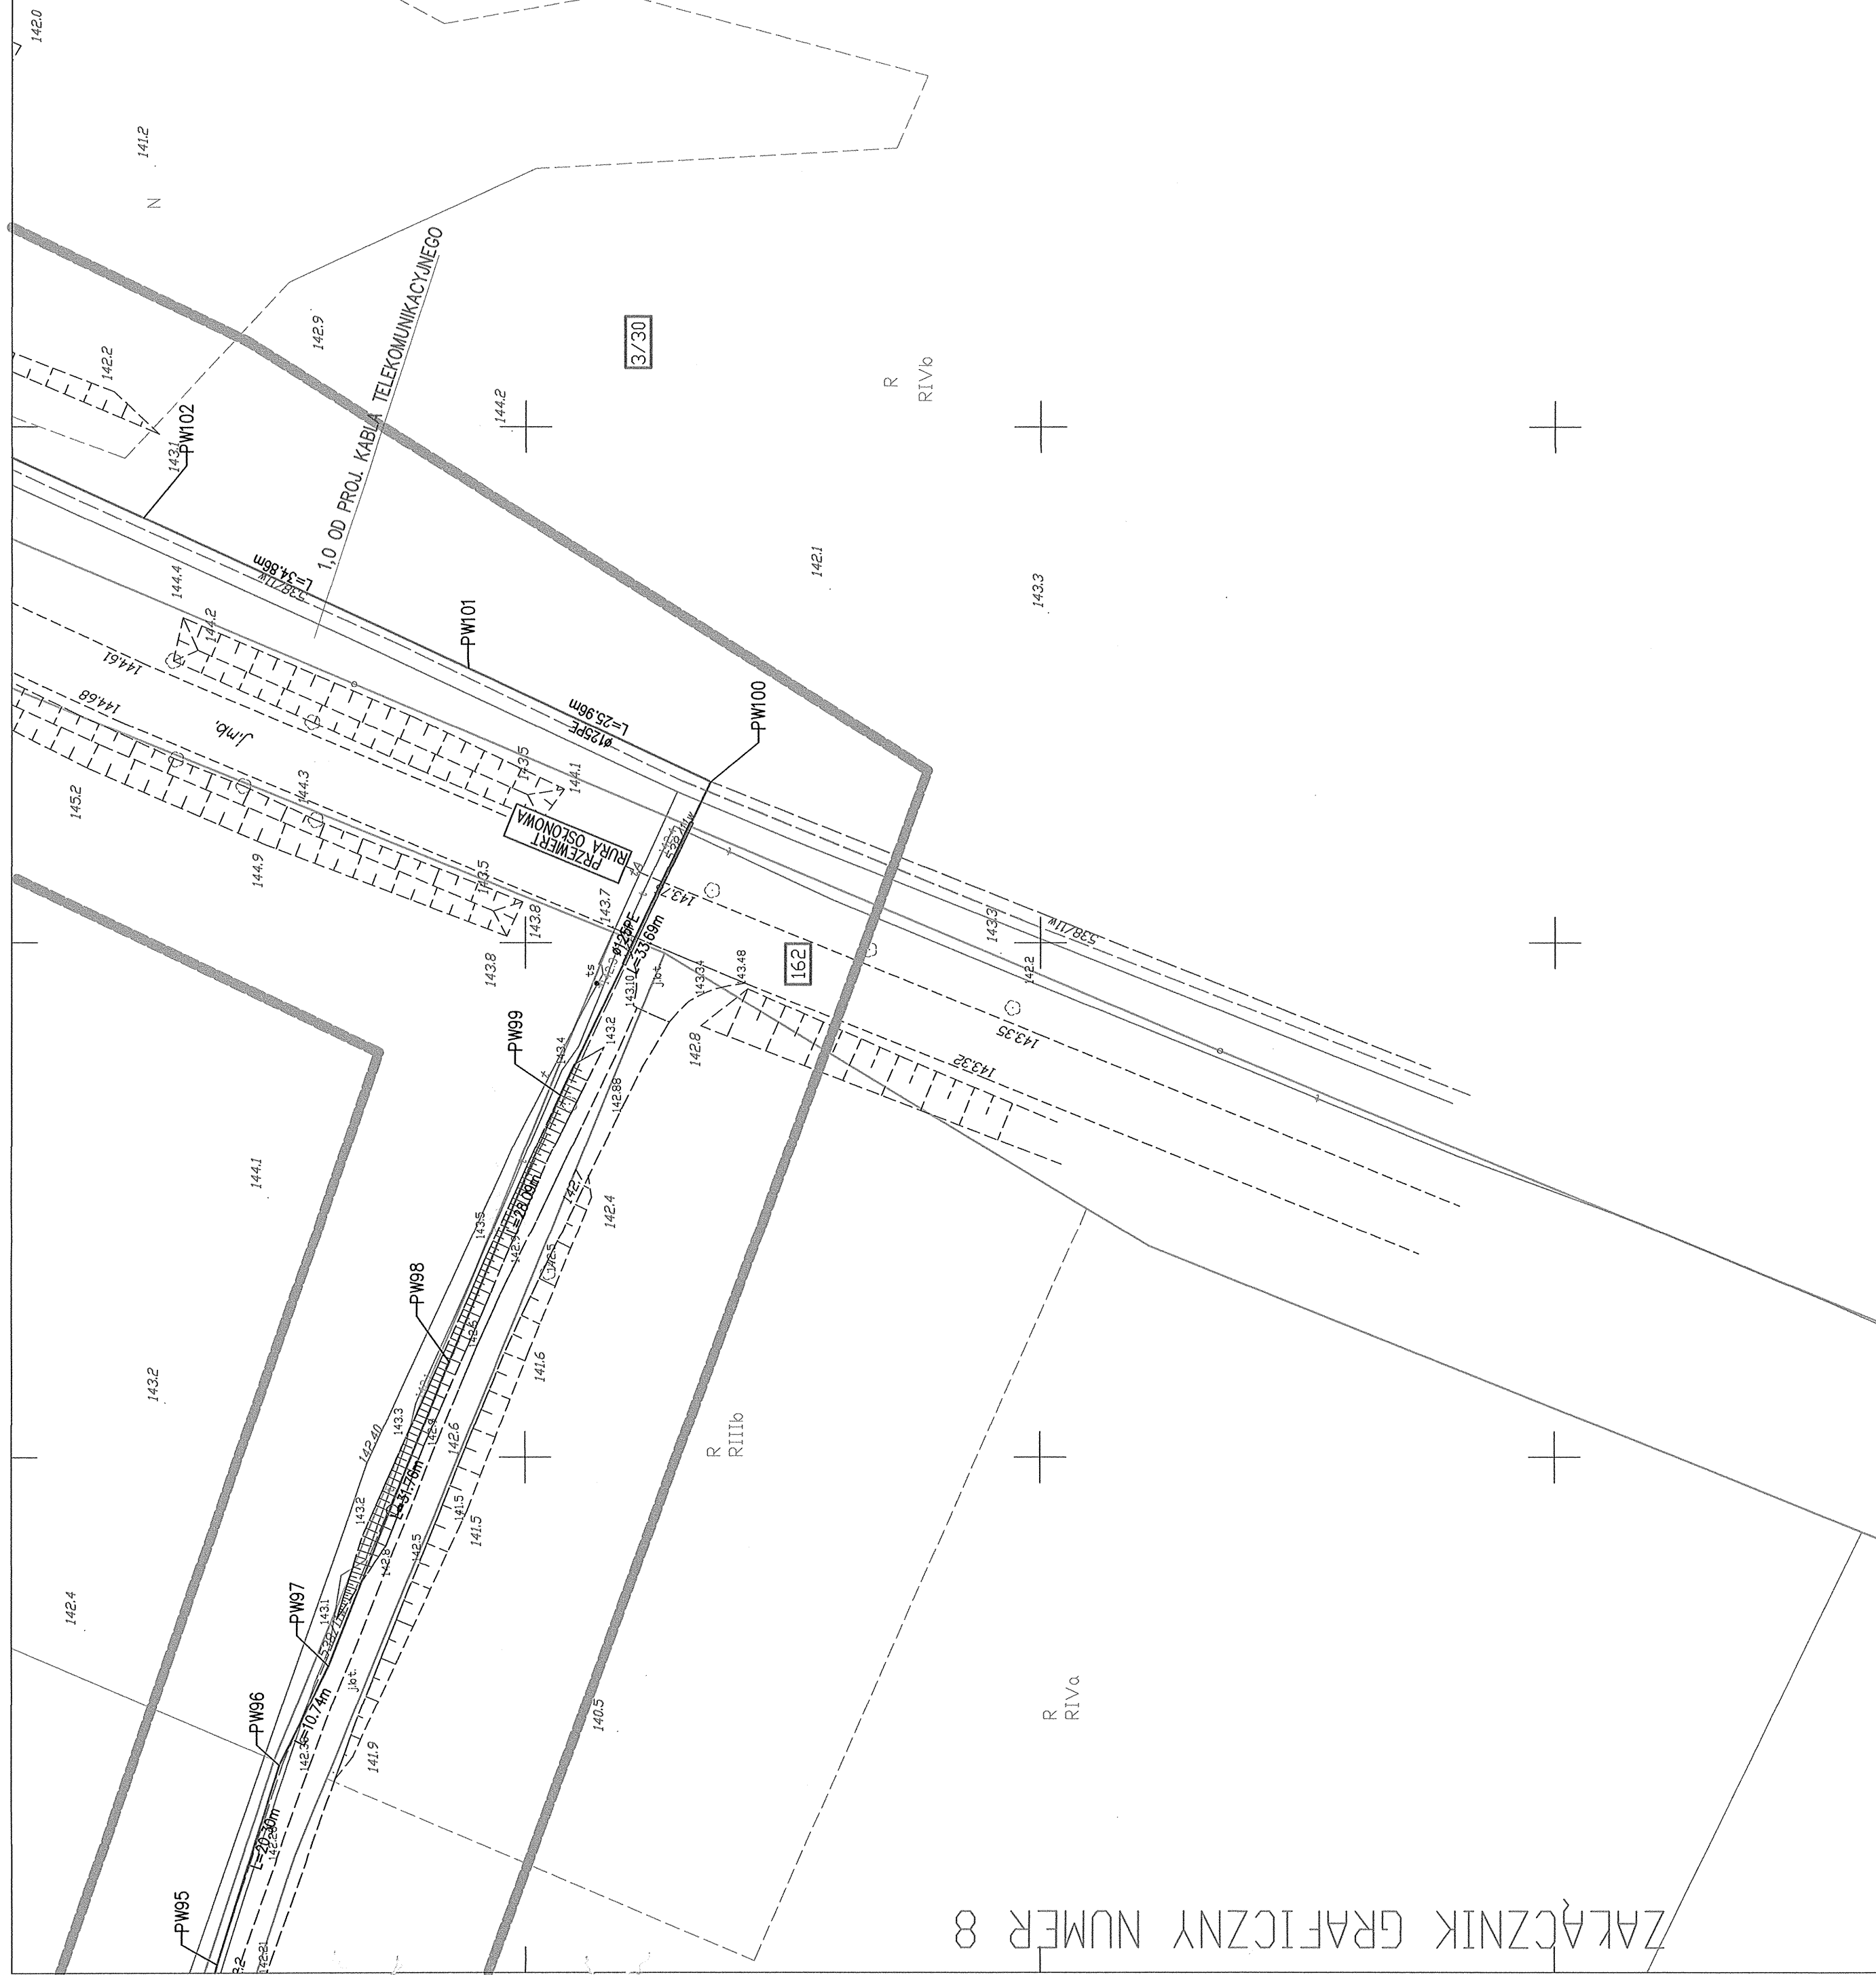


UWAGA:

[illegible]

ZACHODNIOPOMORSKI ZARZĄD
DRÓG WOJEWÓDZKICH

Znak: ZDW-24290.65.003.0P
Zał. do decyzji z dnia 25.04.2023r.

ZALĄCZNIK GRAFICZNY NUMER 8

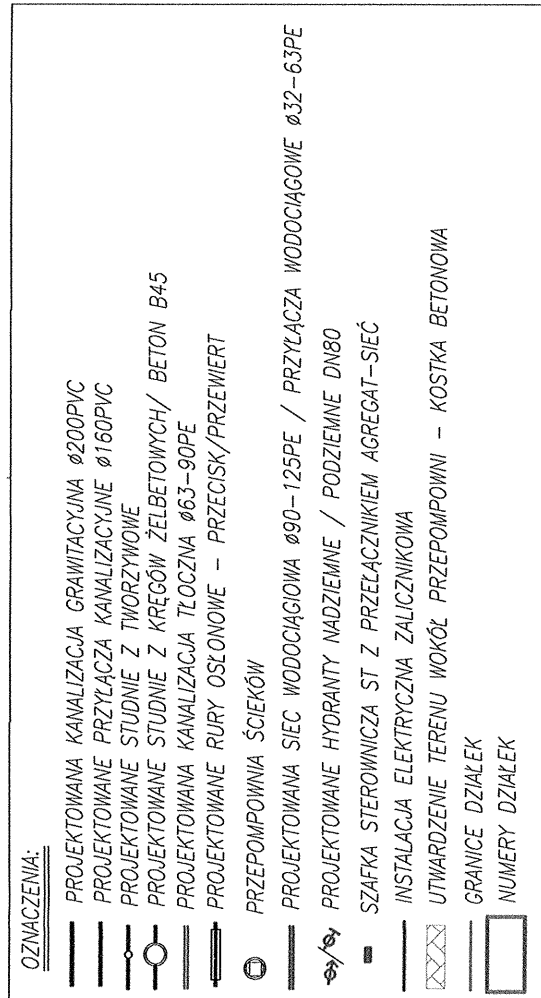R
Riva

43.3

PRZEPŁOPIWNOŚĆ SIOŁOŚĆ
PROJEKTOWANA ŚC WODOCĄGOWA Ø80-125PE / PRZETĄCZA WODOC
PROJEKTOWANE HYDANTY NADZIEMNE / PODZIEMNE DN80
SZAFKA STEROWANIA ST Z PRZETĄCZNIEM AGREGAT-SIEC
INSTALACJA ELEKTRYCZNA ZŁĄCZNIKOWA
UTWARDZENIE TERENU WOKÓŁ PRZEPŁOPIWNI – KOSTKA BETONOWA

EKO-INSTAL
PRACOWNIA PROJEKTOWA

EKO-INSTAL Harasimowicz i Wspólnicy Sp. z o.o.
ul. Koszyrnów Gojńskich 61/2, 66-400 Gorzów Wlkp.
tel. 501 252 120
NIP 5961646792 REGON 080009361
email: biuro@eko-instal.biz www.eko-instal.biz

[illegible]